

**Dodatok č. 2**  
**k nájomnej zmluve č. 2009001357 zo dňa 12. 12. 2009**

**Zmluvné strany**

**Prenajímateľ: Mesto Košice**

|                      |                                  |
|----------------------|----------------------------------|
| Zastúpené primátorom | MUDr. Richardom Rašim, PhD., MPH |
| sídlo                | Trieda SNP 48/A, 040 11 Košice   |
| bankové spojenie     |                                  |
| číslo účtu           |                                  |
| IČO                  | 00691135                         |
| DIČ                  | 2021186904                       |
| IČ DPH               | SK2021186904                     |

(ďalej len prenajímateľ)

**Nájomca: Východoslovenská vodárenská spoločnosť, a.s**

zastúpená Ing. Stanislav Hreha, predseda predstavenstva  
Ing. Rudolf Kočiško, člen predstavenstva  
sídlo Komenského 50 042 48 Košice  
bankové spojenie  
číslo účtu  
IČO 36 570 460

Spoločnosť je zapísaná v Obchodnom registri Okresného súdu Košice I, odd.; Sa, vložka 1243/V

(ďalej len nájomca)

Na základe vzájomnej dohody uzatvárajú prenajímateľ a nájomca k nájomnej zmluve č. 2009001357 zo dňa 12. 12. 2009 dodatok č. 2 tohto znenia:

**V článku III. Predmet nájmu**

**v bode 1 vypúšťa sa**

- v časti pare. č. 1518/8 výmera 920m

**a nahrádza sa**

- výmerou 1252,5m<sup>2</sup>

Mení sa

Spolu prenajatá plocha 5322,5m .

**bod 2** mení sa a znie:

Účtovná hodnota predmetu nájmu je 26,56€ / m<sup>2</sup>, t.j. 141 365,6 € za celý predmet nájmu,

**bod 3** mení sa a znie;

Predmet nájmu je vyznačený v grafickej prílohe č. 1, č. 2a č.3, ktoré tvoria neoddeliteľné prílohy tejto zmluvy.

Ostatné ustanovenia nájomnej zmluvy č. 2009001357 zo dňa 12. 12. 2009 týmto dodatkom neupravené, ostávajú v platnosti v pôvodnom znení.

Dodatok je vyhotovený v 5-tich rovnopisoch, z ktorých 2 obdrží prenajímateľ a 3 nájomca.

Tento dodatok nadobúda platnosť a účinnosť dňom podpísania obidvoma zmluvnými stranami.

V Košiciach, dňa **11. 01. 2011** .....

Za prenajímateľa

Za nájomcov

Ing. Stanislav H R E H A  
predseda predstavenstva


Ing. Rudolf K O Č I Š K O  
člen predstavenstva

SO 01 VODOVOD - PE 110 x 6,6 PN 10 - 95,00 m

SO 02 KANALIZÁCIA - PVC 315 x 7,7 - 95,00 m

Koniec celej PD II. etapy

Koniec PD II. etapy = začiatok doplnku k PD II. etapy

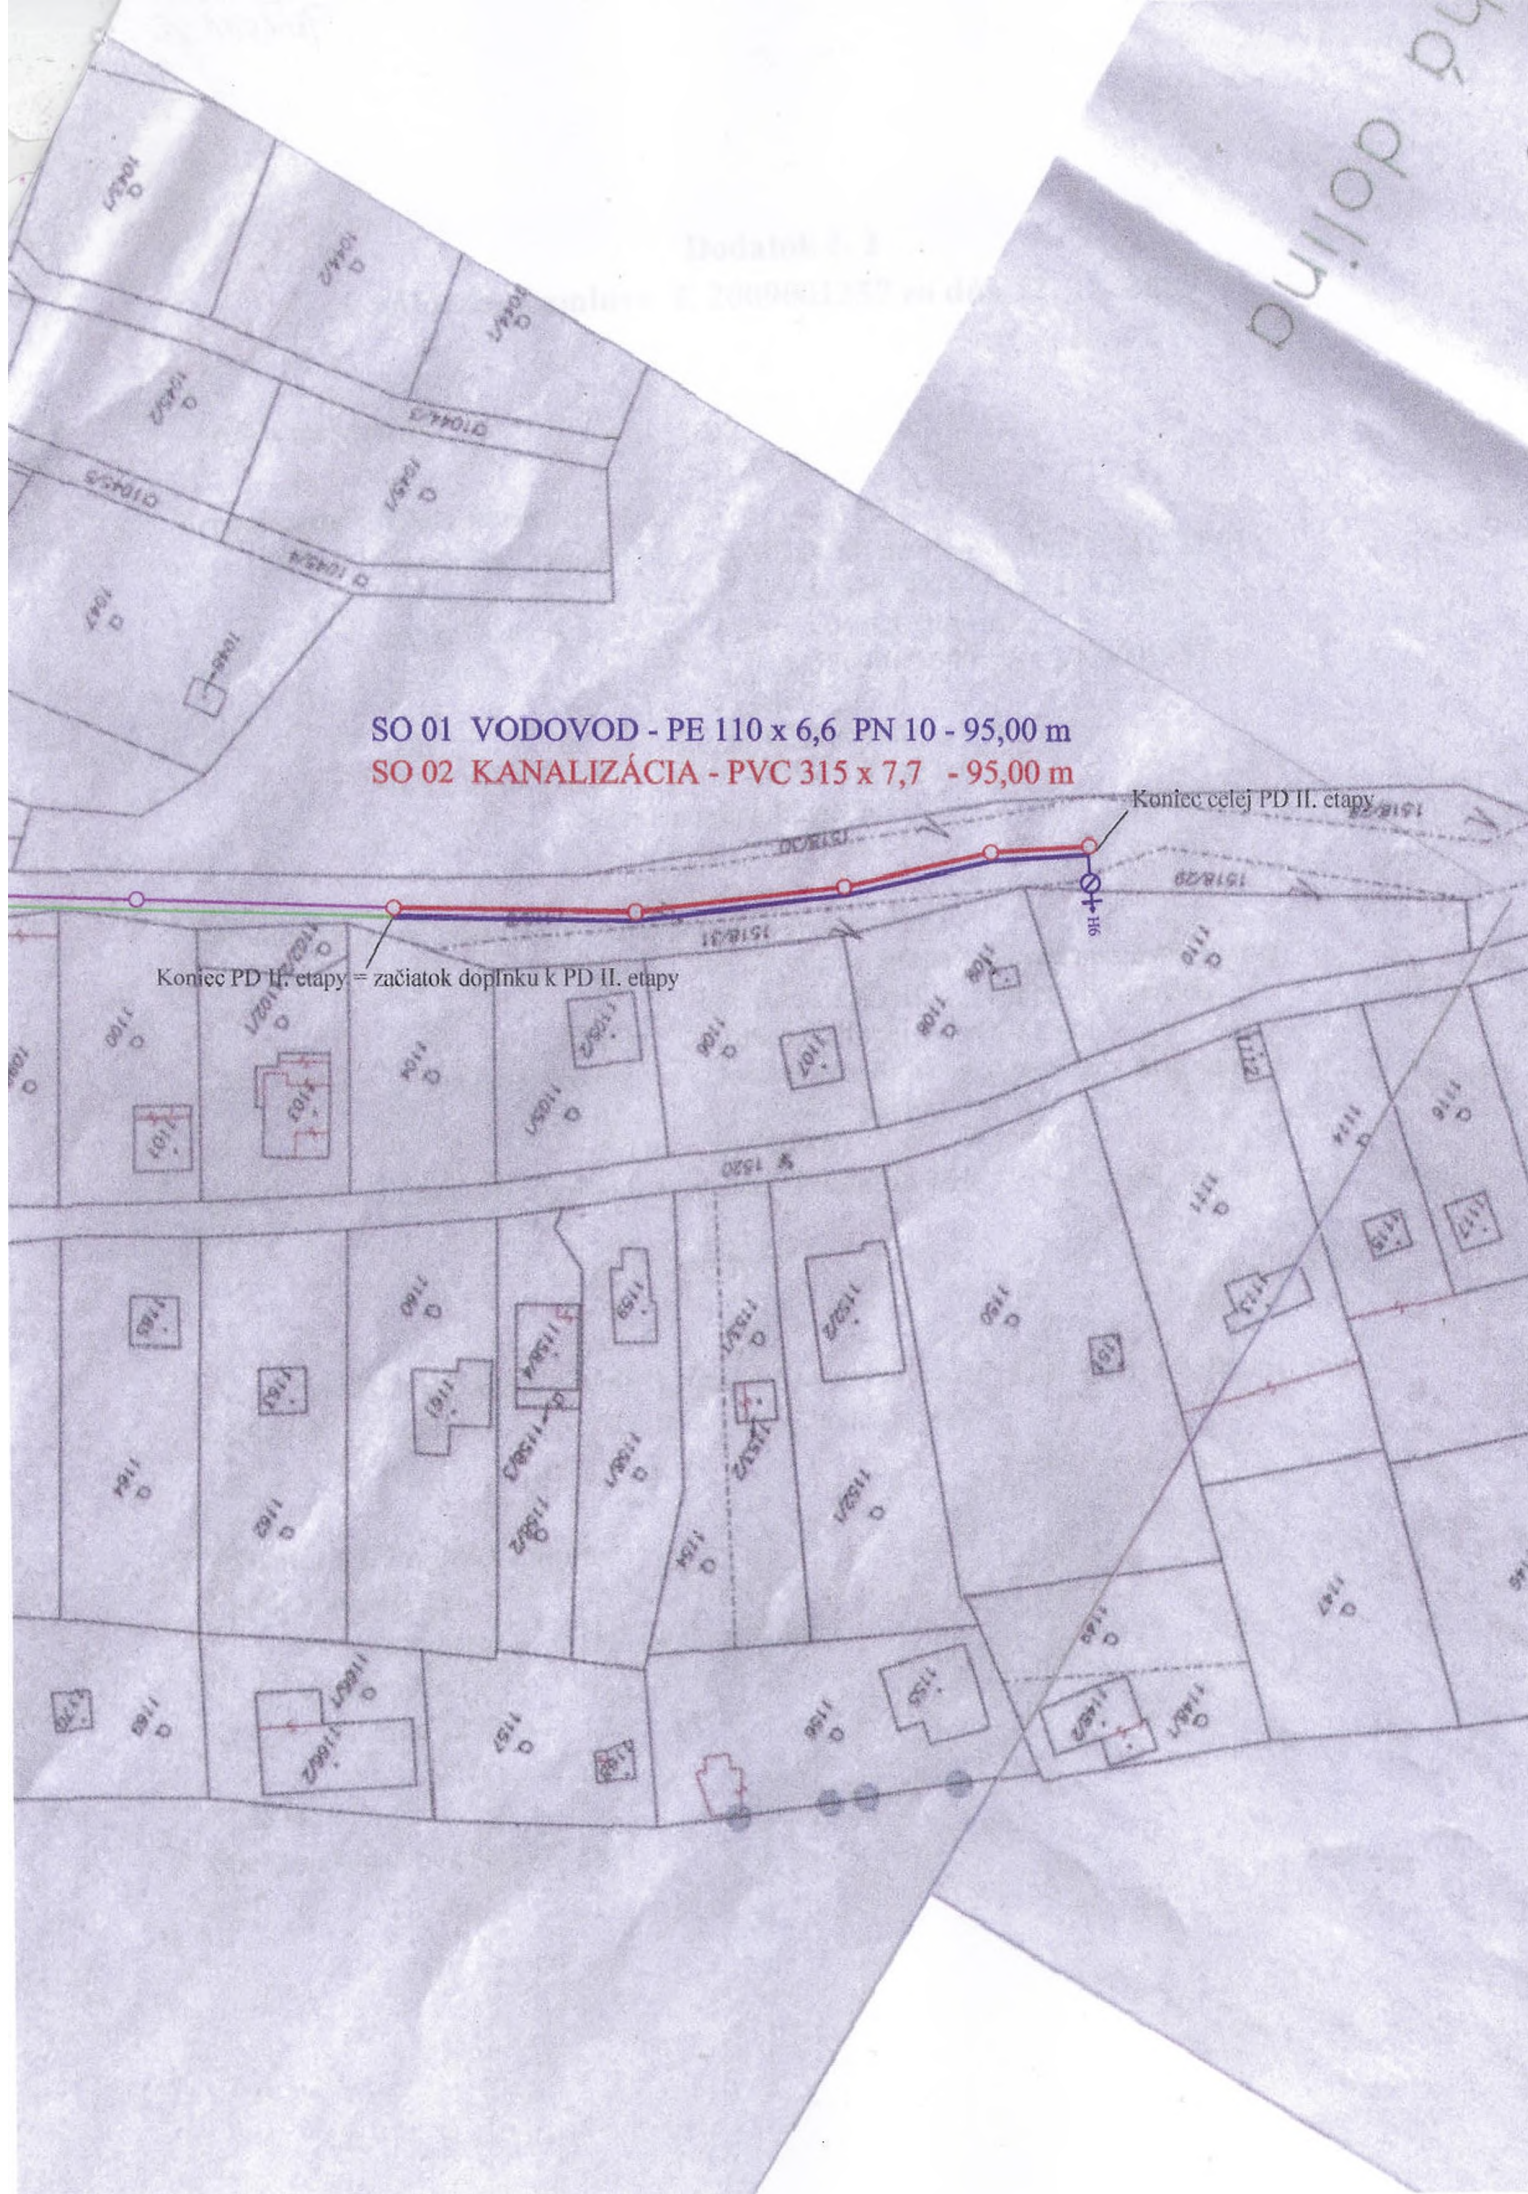


PRÍLOHA č. 3

SO 01 VODOVOD - PE 110 x 6,6 - 95,00 m  
SO 02 KANALIZÁCIA - PVC 315 x 7,7 - 95,00 m

NAVHRHOVANY VODOVOD  
NAVHRHOVANÁ KANALIZÁCIA  
VODOVOD - II. KTAPA  
KANALIZÁCIA - II. ETAPA

■>/ fSd i m  
ix y-

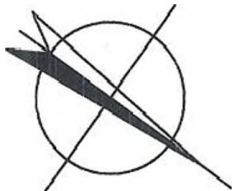

2

|                                                                                    |                                               |                                    |                                                                                    |            |
|------------------------------------------------------------------------------------|-----------------------------------------------|------------------------------------|------------------------------------------------------------------------------------|------------|
| Vypracoval:<br>Ing. Poláčeková                                                     | Zodpovedný projektant:<br>Pačut               | Vedúci útvaru:<br>Ing.Frankovičová | ■FCI VÝCHODOSLOVENSKÁ<br>■ VODÁRENSKÍ SPOLOČNOSŤ a.s.<br>BIBI KOŽICE KOMENSKSMO so |            |
| Kreslil!<br>Ing. Poláčeková                                                        | Hlavný inžinier projektu:<br>Ing.Frankovičová |                                    | Formát:                                                                            | 4A4        |
| Okres:<br>Košice I                                                                 | Kraľ: Košícký                                 | Dfitom:                            |                                                                                    | 05.2010    |
| Obec:<br>Košice - Sever                                                            | investor: yys ^                               | Stupaŕi:                           |                                                                                    | PD         |
| Akcia:<br>KOŠICE, ul. Suchodolmska<br>VODOVOD A KANALIZÁCIA - II. etapa<br>DOPLNOK |                                               | číslo zákazky:                     |                                                                                    | 5/V7K/2010 |
|                                                                                    |                                               | Archívne Stalo:                    |                                                                                    |            |
| Príloha:<br>KATASTRÁLNA SITUÁCIA                                                   |                                               | Mierka:<br>1 : 1 000               | Číslo prílohy:<br>C                                                                |            |