

Nájomná zmluva č. 2016001536
uzatvorená podľa § 663 a násl. Občianskeho zákonníka

I. ZMLUVNÉ STRANY

Prenajímateľ:

Mesto Košice

Štatutárny orgán: MUDr. Richard Raši, PhD., MPH - primátor

sídlo: Tr. SNP 48/A, 040 11 Košice

bankové spojenie:

IBAN:

IČO: 00 691 135

DIČ: 2021186904

IČ DPH: SK2021186904

(ďalej len prenájomca)

Nájomca : JUDr. Marek Šedovič

narodený:

bytom: Bukureštská 32, Košice

bankové spojenie:

IBAN:

MVDr. Renáta Šedovičová,

narodená:

bytom: Bukureštská 32, Košice

(ďalej len nájomca)

II. PREDMET ZMLUVY

Predmetom zmluvy je prenájom majetku mesta Košice uvedeného v článku III. ods. 1. tejto zmluvy.

III. PREDMET NÁJMU

1. Predmetom nájmu je pozemok, registra **C KN časť parc. č. 3852/1** o výmere **13 m²** v k.ú. Terasa, zapísaná v katastri nehnuteľností na liste vlastníctva č. 12576 ako zastavaná plocha a nádvorie.
2. Účtovná hodnota prenájatého pozemku je 26,56 EUR/m² tzn. 345,28 EUR za celý predmet nájmu.
3. Predmet nájmu je vyznačený na kópii z katastrálnej mapy.

IV. ÚČEL ZMLUVY

Prenajímateľ prenájíma nájomcovi predmet nájmu za účelom vytvorenia vjazdu na pozemok vo vlastníctve žiadateľa.

V. NÁJOMNÉ

1. Nájomné za užívanie predmetu nájmu, uvedeného v ČI. III. bod 1. tejto nájomnej zmluvy vo výške **117 €/rok**, bolo stanovené na základe vyhodnotenia cenových ponúk zo dňa 8.12.2015 v zmysle zverejneného „Zámeru predaja a prenájmu majetku mesta Košice“ v súlade s ustanovením § 9a ods. 5 zákona č. 138/1991 Zb. O majetku obcí v znení neskorších predpisov.
2. V súlade s § 3 ods. 4 zákona č. 222/2004 Z.z. v znení neskorších predpisov sa prenajímateľ pri výkone činnosti v súlade s účelom nájmu podľa tejto zmluvy nepovažuje za zdaniteľnú osobu.
3. Nájomca je povinný uhradiť nájomné raz ročne a to do 31.1. príslušného kalendárneho roka bezhotovostným prevodom na účet prenajímateľa v
VS 2016001536... . Alikvotnú časť
nájomného za rok 2015 je nájomca povinný uhradiť do 10 dní od účinnosti tejto zmluvy. V prípade, že nájomný vzťah zanikne v priebehu roka alikvotná časť nájomného bude vrátená prenajímateľom na účet nájomcu. Za dátum úhrady nájomného sa považuje dátum pripísania finančných prostriedkov na účet prenajímateľa.
4. V prípade omeškania úhrady nájomného sa nájomca zaväzuje zaplatiť prenajímateľovi úroky z omeškania podľa nariadenia vlády SR č. 87/1995 Z.z. v znení neskorších predpisov.

VI. DOBA NÁJMU

1. Táto zmluva sa uzatvára na dobu neurčitú.
2. Nájom podľa tejto zmluvy končí:
dohodou zmluvných strán ku ktorémukoľvek dňu
výpoveďou zmluvných strán s 3 - mesačnou výpovednou lehotou, ktorá začína plynúť prvým dňom mesiaca nasledujúceho po doručení výpovede
- odstúpením od zmluvy
Zmluvné strany si vyhradzujú právo odstúpiť od tejto zmluvy v prípade porušenia akejkolvek zmluvnej povinnosti.
Odstúpením od zmluvy sa táto zrušuje prvým dňom mesiaca, nasledujúceho po mesiaci, v ktorom bolo nájomcovi doručené odstúpenie od zmluvy.

VII. PODMIENKY NÁJMU

1. Nájomca sa zaväzuje prenajatý pozemok užívať na dohodnutý účel v zmysle čl. IV. tejto zmluvy. ²
2. Nájomca je pri užívaní predmetu nájmu povinný dodržiavať právne predpisy o ochrane vody, pôdy, ovzdušia, prírody, životného prostredia, požiarnej ochrany a bezpečnosti pri práci.

3. Nájomca nie je oprávnený na predmete zmluvy zriadiť záložné právo ani iné vecné bremeno alebo predmet zmluvy inak zaťažiť.
4. Nájomca v plnom rozsahu zodpovedá za všetky škody súvisiace s využívaním predmetu nájmu podľa príslušných ustanovení Občianskeho zákonníka.
5. Nájomca je povinný na prenajatom pozemku udržiavať poriadok a čistotu na vlastné náklady.
6. Nájomca nie je oprávnený dať predmet nájmu do podnájmu tretím osobám.

VIII. ZÁVEREČNÉ USTANOVENIA

1. Práva a povinnosti vyplývajúce z tejto zmluvy prechádzajú na právnych nástupcov zmluvných strán.
2. Zmeny a doplnky k tejto zmluve je možné vykonať po vzájomnej dohode zmluvných strán písomnou formou.
3. Právne vzťahy, ktoré táto zmluva neupravuje ale s predmetom zmluvy súvisia, sa riadia príslušnými ustanoveniami Občianskeho zákonníka.
4. Zmluvné strany vyhlasujú, že ich zmluvná voľnosť nie je obmedzená, právny úkon je urobený v predpísanej forme, slobodne, zrozumiteľne, nie v tiesni za nápadne nevýhodných podmienok.
5. Táto zmluva nadobúda platnosť dňom jej podpísania zmluvnými stranami a účinnosť dňom nasledujúcim po dni jej zverejnenia na webovom sídle mesta Košice (www.kosice.sk).
6. Táto zmluva je vyhotovená v 4-och rovnopisoch z ktorých 2 obdrží prenajímateľ a 2 nájomca.

V Košiciach 11. AUG. 2016.....


ZA PRENAJÍMATEĽA

ZA NÁJOMCU

MUDr. Richard Raši, PhD., 

JUDr. Marek Šedovič

MVDr. Renáta Šedovičová, r. Dudášová

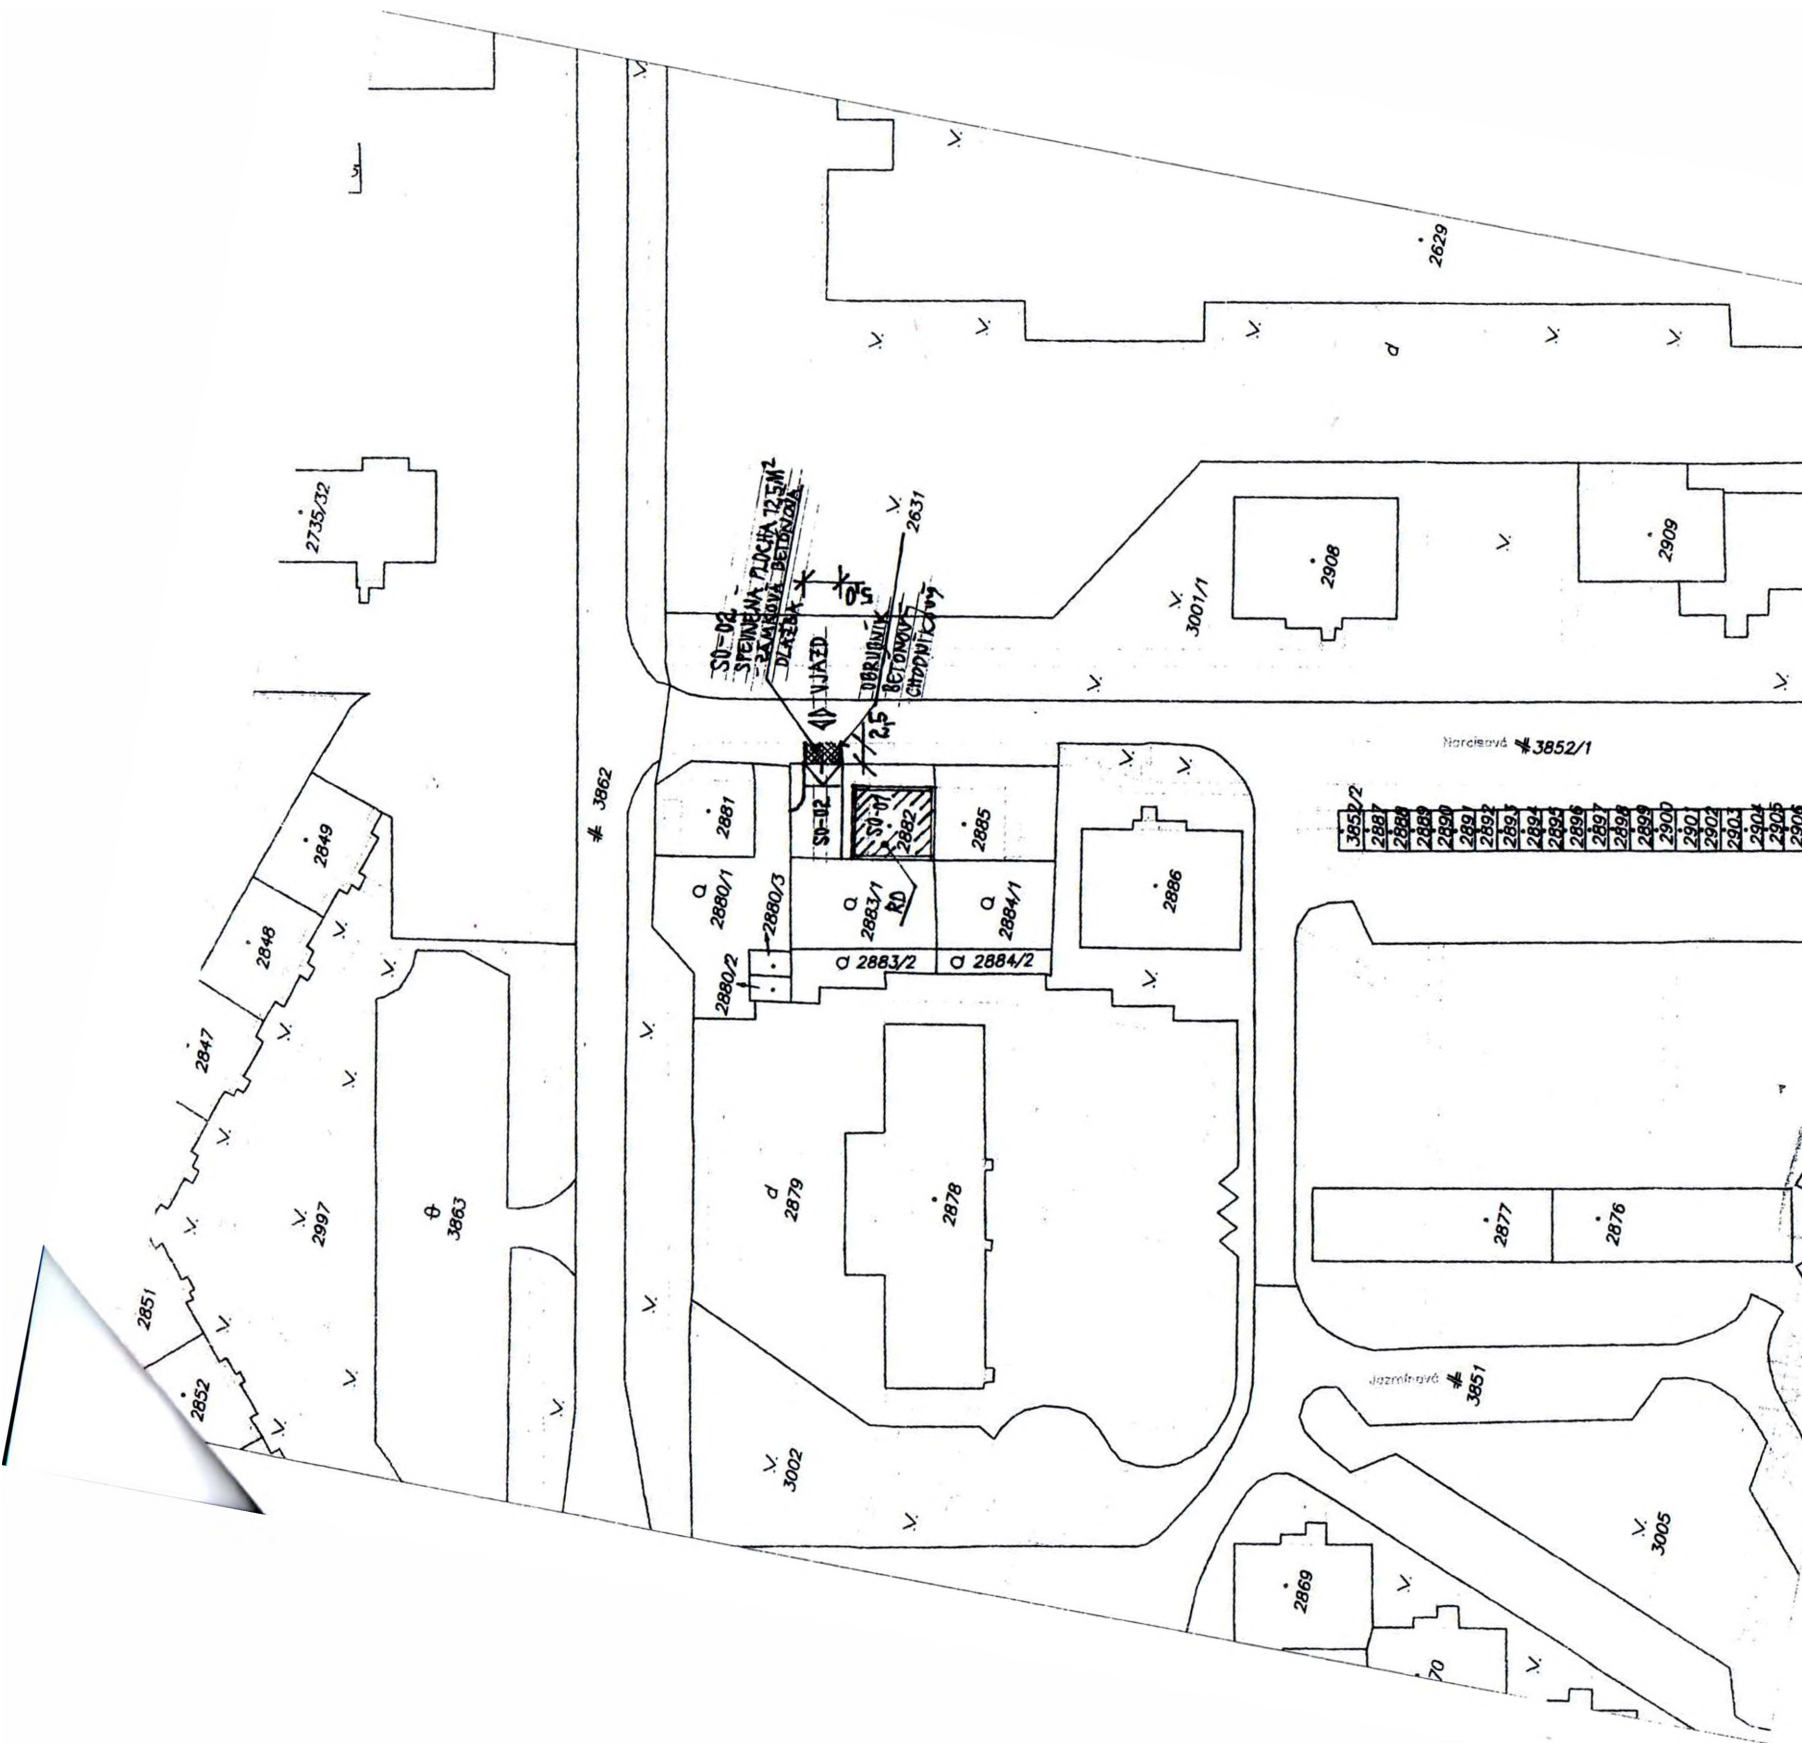

Okresný úrad Košice katastrálny odbor	Okres Košice II	Obec KOŠICE – ZÁPAD	Kat. územie TERASA
Číslo zákazky K1:2015/6754		Mierka 1 : 1000	
KÓPIA KATASTRÁLNEJ MAPY			
na parcelu: 2882			
Výhotovil 15.07.2015		Pečiatka a podpis	
Meno Monika Bugorčíková			