

Dodatok č. 1

ku zmluve č. 2011002595 o náhrade za obmedzenie užívania nehnuteľnosti uzatvorenej podľa § 51 Občianskeho zákonníka v znení neskorších predpisov

Mesto Košice

Štatutárny orgán: MUDr. Richard Raši. PhD., MPH, primátor
Sídlo: Trieda SNP 48/A. 040 11 Košice
Bankové spojenie:
Číslo účtu:
IČO: 00691135
DIČ: 2021186904
IČ DPH: SK2021186904

(ďalej len „mesto“)

2. Ing. Lucia Vaľová, PhD. a Mgr. Martin Váľa

Dátum narodenia:

Adresa: Wupertálska č. 55. 040 23 Košice
Bankové spojenie:
číslo účtu:

(ďalej len „žiadateľ“)

Zmluvné strany sa dohodli na nasledujúcich zmenách zmluvy č. 2011 002595 o náhrade za obmedzenie užívania nehnuteľnosti zo dňa 05.12.2011 takto:

v čl. I bod 2 sa vypúšťa znenie „78 m“ a nahrádza sa znením „37,5 m“.

v čl. II. sa vypúšťa znenie bodu 1. a 2. a nahrádza sa znením:

..1.Finančná náhrada za obmedzenie užívania nehnuteľnosti bola určená vo výške 299.32 € (slovom: dvestodeväťdesiatdeväť Eur a 32 centov). Suma pozostáva z čiastky 112.32 € za uloženie NN prípojky a z čiastky 187,- € za uloženie vodovodnej a kanalizačnej prípojky. Výška náhrady za obmedzenie užívania nehnuteľnosti bola stanovená na základe postupu odporúčaného Majetkovou komisiou mestského zastupiteľstva v Košiciach na rokovaní dňa 24.5.2011.

2. Zmluvné strany sa dohodli, že žiadateľ zaplatí sumu 299.32 € do 30 dní od účinnosti zmluvy a to na účet mesta s uvedením VS: 2011002595

Ostatné ustanovenia zmluvy týmto dodatkom nezmenené ostávajú v platnosti v pôvodnom znení.

Dodatok č. 1 je neoddeliteľnou súčasťou zmluvy č. 2011002595.

Dodatok č. 1 je vyhotovený v 3 rovnopisoch, z ktorých 2 rovnopisy obdrží mesto a jeden rovnopis žiadateľ.

Tento dodatok nadobúda platnosť dňom podpísania zmluvnými stranami a účinnosť dňom nasledujúcim po dni jeho zverejnenia na webovom sídle mesta Košice (www.kosice.sk).

V Košiciach dňa


16 JÚL 2012


ZA MESTO:

ZA ŽIADATEĽA:

MUDr. Richard Raši, PhD., MPH
primátor

Ing. Lucia Vaľová, PhD. a Mgr. Martin Váľa

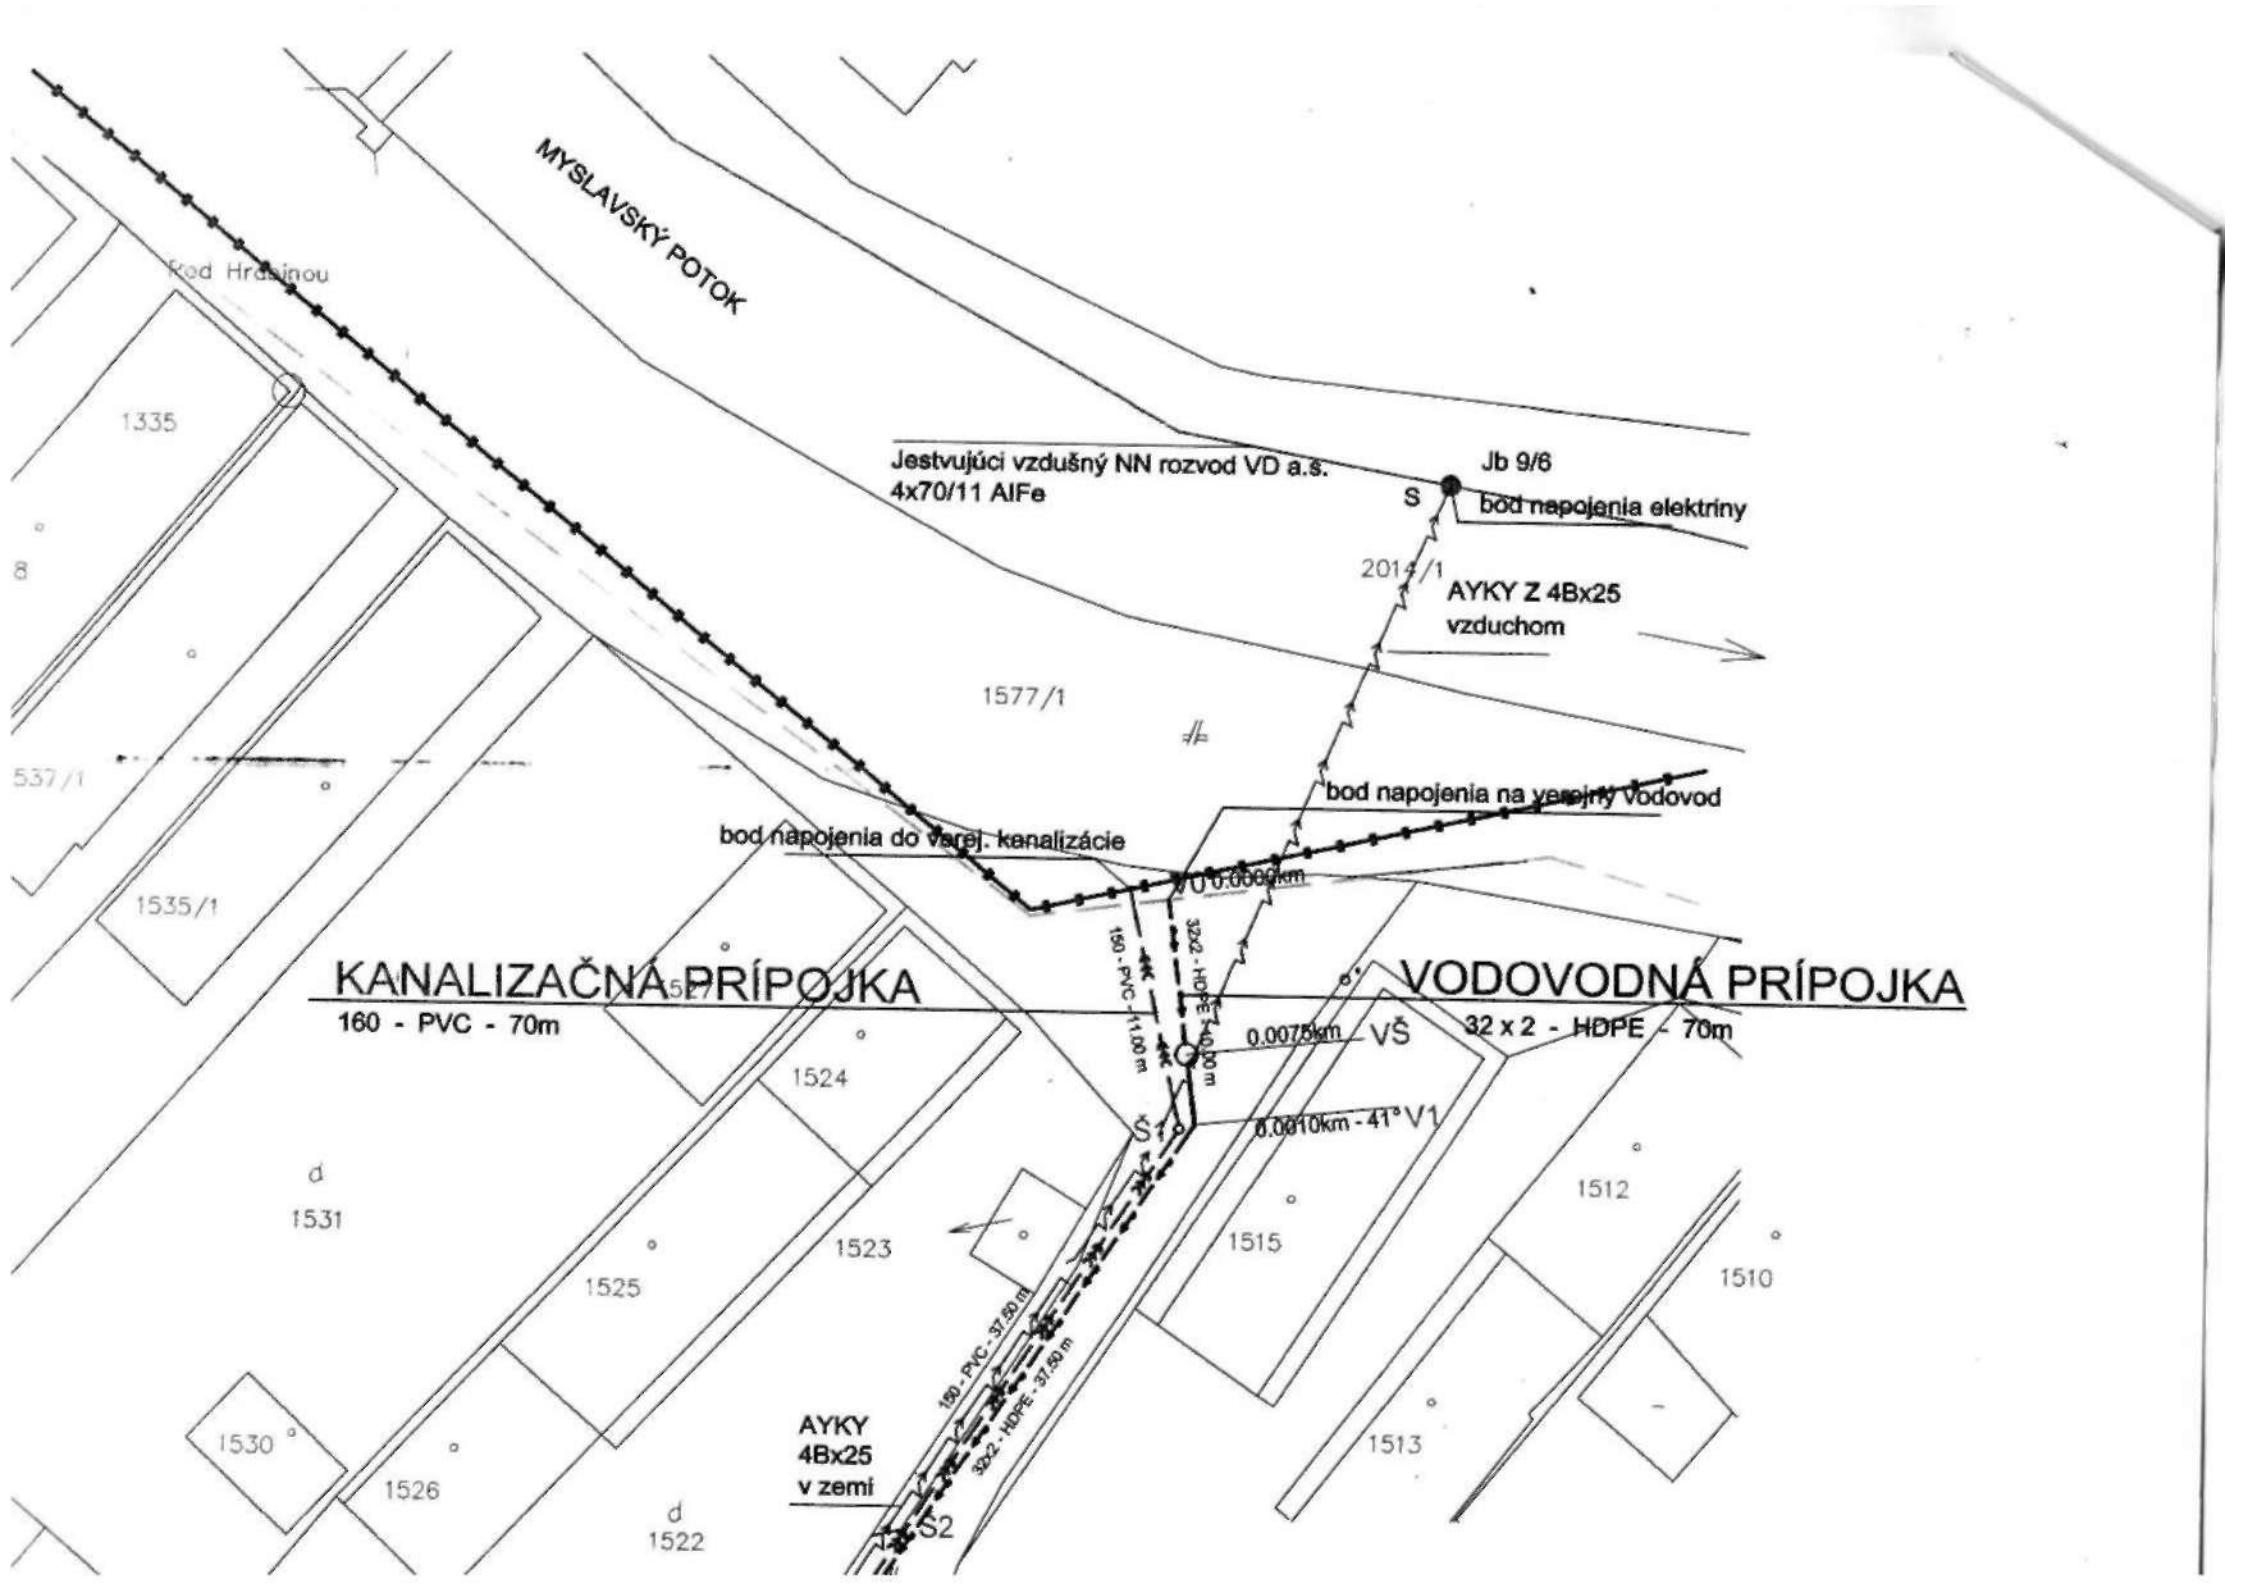

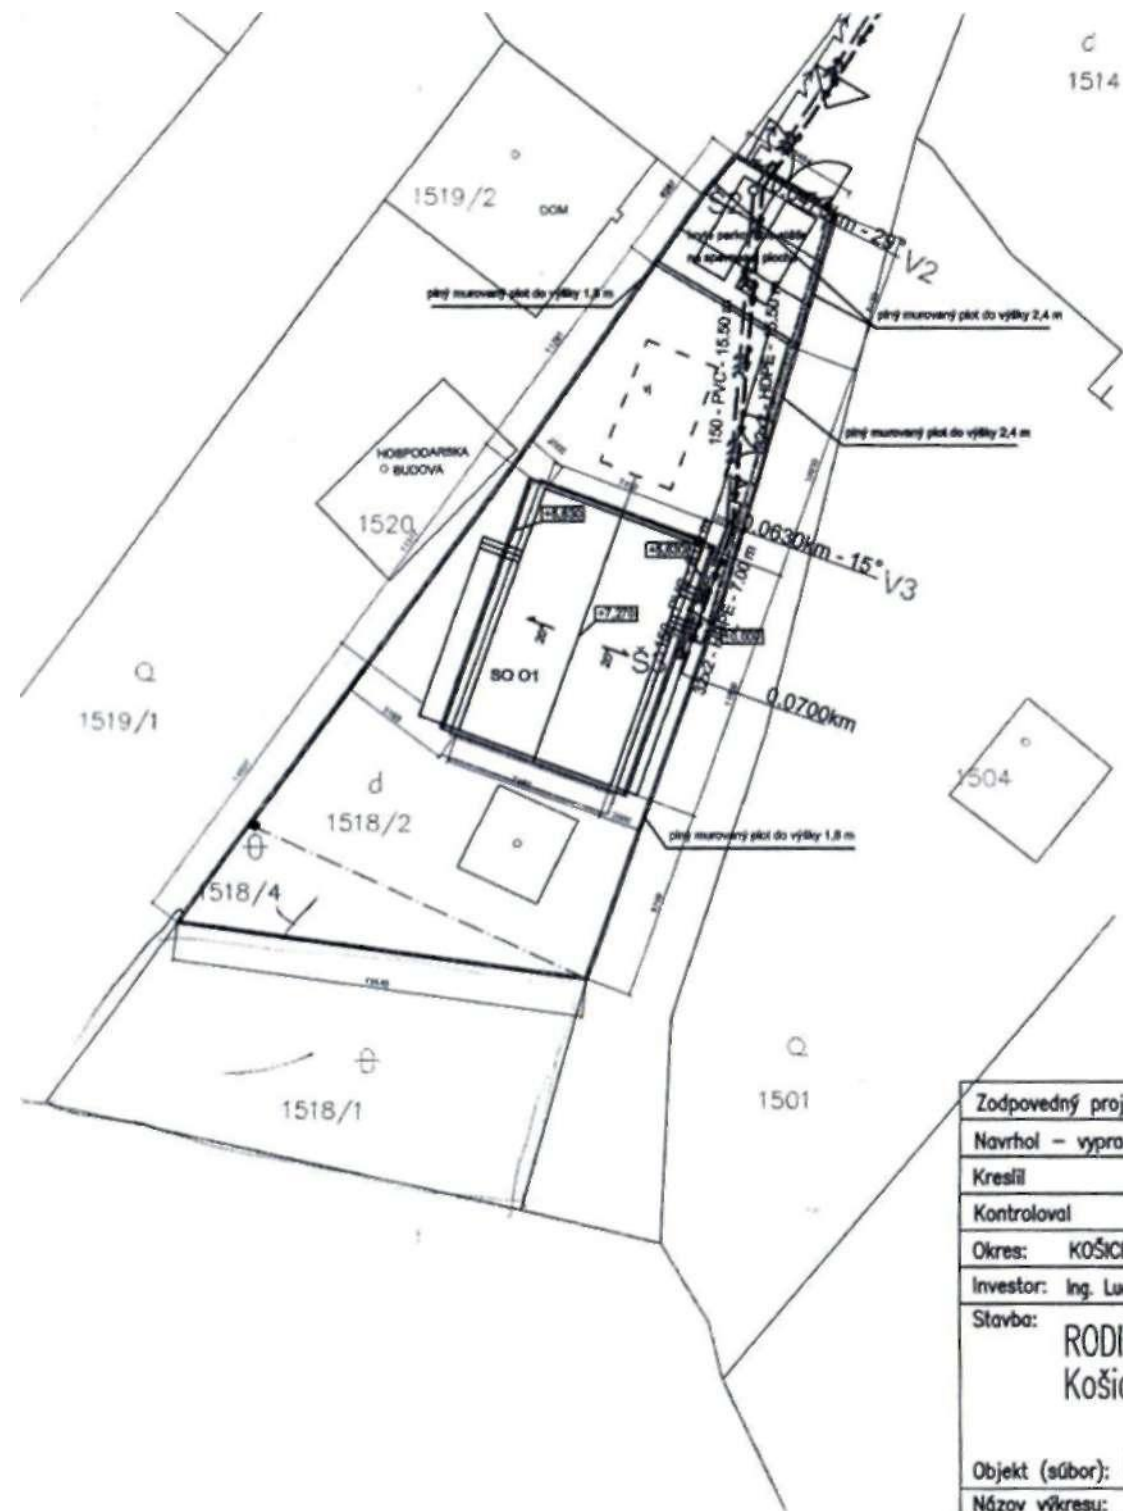


LEGENDA

- vš - vodomerná šachta
- p - skrinka s plynomerom v piate
- e - skrinka s elektromerom v piate
- oš - odbočná šachta
- š1..3 - revízná šachta
- s - súp nn vedenia
- vj - vsakovacia jama 6x3,5x2m

- Verejná kanalizácia
- Hranica pozemku
- Navrhovaná NN prípojka na pozemku
- Plánované podzemné NN vedenie
- Navrhovaná kanalizačná prípojka
- Navrhovaná vodovodná prípojka
- Verejný vodovod
- Elektrické vedenie vzdušné
- Dažďová kanalizácia

SO 01

RODINNÝ DOM

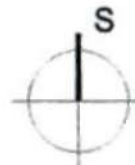

Zodpovedný projektant	T. GALLEROVÁ a.i.		PROJEKTOVÁ A INŽINIERSKÁ ČINNOSŤ Senný trh 2, 040 01 Košice @giprec.sk; tel: 065 6256871	
Navrhovateľ - vypracoval	T. GALLEROVÁ a.i.			
Kreslil				
Kontroloval				
Okres: KOŠICE	Obec: KOŠICE - MYSLAVA	Formát	2 A4	
Investor: Ing. Lucia VALOVÁ, Wuppertálska 55, Košice		Dátum	Marec 2012	
Stavba: RODINNÝ DOM Košice-Myslava, č.p.1518/2		Účel	PPSP	
		Číslo Zakázky	061-011/KP,VP	
		Časť	IS	
Objekt (súbor): KANALIZAČNÁ A VODOVODNÁ PRÍPOJKA		Mierka	Číslo 504	
Názov výkresu: SITUÁCIA				