

2012001603

Dodatok č. 1

ku zmluve o zverení majetku mesta do správy č. 2011001572
uzatvorená podľa § 6 ods.1 Zákona č. 138/1991 Zb. o majetku obcí v znení neskorších
predpisov

I. ZMLUVNÉ STRANY

Vlastník: **Mesto Košice**
štatutárny orgán: MUDr. Richard Raši, PhD., MPH
primátor
adresa: Trieda SNP 48/A, Košice
bankové spojenie:
číslo účtu:
IČO : 00691135
DIČ: 2021186904
IČ DPH: SK 2021186904

(ďalej len vlastník)

Správca: **Správa mestskej zelene v Košiciach**
štatutárny zástupca: Ing. Richard Majza, MBA
riaditeľ
adresa: Rastislavova č. 79
040 01 Košice
bankové spojenie:
číslo účtu:
IČO : 17078202
DIČ: 2021157556
IČ DPH: SK 2021157556

(ďalej len správca)

I.

Zmluvné strany sa dohodli na nasledujúcich zmenách zmluvy o zverení majetku mesta do správy č. 2011001572 zo dňa 2.8.2011 (ďalej len „zmluva“) takto:

V čl. V. zmluvy sa na koniec dopĺňa text:

„Vlastník a správca sa dohodli, že účinnosť tejto zmluvy sa dočasne pozastavuje na dobu počas realizácie stavby „Mestský park – rekonštrukcia a revitalizácia zelene“ a to vo vzťahu k predmetu zverenia v rozsahu, ktorý bude dotknutý realizáciou stavby a to:

- pozemky

por. č.	lokalita	parcela č.	výmera	druh pozemku	obstarávacia cena v €
1.	Park - mestský	2010/7	134	ostatná plocha	3 559,04
2.	Park - mestský	2010/8	546	ostatná plocha	14 501,76
4.	Park - mestský	2010/10	7	ostatná plocha	185,92
5.	Park - mestský	2033/2	239	zastavaná plocha	6 347,84
6.	Park - mestský	2047/1	661	ostatná plocha	17 556,16
7.	Park - mestský	2047/7	1894	ostatná plocha	50 304,64
8.	Park - mestský	2056/1	19 965	ostatná plocha	530 270,40
10.	Park - mestský	2056/3	56	zastavaná plocha	1 487,36
11.	Park - mestský	2056/9	86	zastavaná plocha	2 284,16
12.	Park - mestský	2056/11	7	zastavaná plocha	185,92
13.	Park - mestský	2057/1	5665	ostatná plocha	150 462,40
14.	Park - mestský	2057/2	61	zastavaná plocha	1 620,16
15.	Park - mestský	2057/3	197	zastavaná plocha	5 232,32
23.	Park - mestský	2060/1	52268	ostatná plocha	1 388 238,08
24.	Park - mestský	2060/3	1165	ostatná plocha	30 942,40
25.	Park - mestský	2060/5	1281	vodná plocha	34 023,36
26.	Park - mestský	2060/6	110	vodná plocha	2 921,60
27.	Park - mestský	2061/3	655	ostatná plocha	17 396,80
28.	Park - mestský	2061/5	90	ostatná plocha	2 390,40
29.	Park - mestský	2061/8	1063	ostatná plocha	28 233,28
30.	Park - mestský	2061/9	121	ostatná plocha	3 213,76
31.	Park - mestský	2061/10	1239	ostatná plocha	32 907,84
32.	Park - mestský	2061/11	248	ostatná plocha	6 586,88
33.	Park - mestský	2061/12	886	ostatná plocha	23 532,16
34.	Park - mestský	2061/13	47	ostatná plocha	1 248,32
35.	Park - mestský	2061/14	349	ostatná plocha	9 269,44
36.	Park - mestský	2061/15	103	ostatná plocha	2 735,68
37.	Park - mestský	2061/16	361	ostatná plocha	9 588,16
38.	Park - mestský	2476/2	389	zastavaná plocha	10 331,84
40.	Park - mestský	2056/14	88	ostatná plocha	2 337,28
41.	Park - mestský	2056/15	314	ostatná plocha	8 339,84

II.

1. Správca je povinný zúčastniť sa na odovzdaní tej časti predmetu zverenia, pre ktorú sa pozastavuje účinnosť zmluvy v zmysle tohto dodatku dodávateľovi stavby a po ukončení stavby na jej prevzatí od dodávateľa stavby.
2. Účinnosť zmluvy sa pozastavuje odo dňa protokolárneho odovzdania predmetu zverenia dodávateľovi stavby do dňa jej prevzatia od dodávateľa stavby.

III.

Vlastník a správca sa dohodli, že po protokolárnom prevzatí stavby od dodávateľa bude predmet zverenia upravený dodatkom v súlade s porealizačným zameraním stavby.

IV.

Ostatné ustanovenia zmluvy týmto dodatkom nezmenené ostávajú v platnosti v pôvodnom znení.

Dodatok č. 1 je neoddeliteľnou súčasťou zmluvy.

Dodatok č. 1 je vyhotovený v 5 rovnopisoch. z ktorých vlastník obdrží 3 a správca 2 rovnopisy.

Tento dodatok nadobúda platnosť dňom podpísania zmluvnými stranami a účinnosť dňom nasledujúcim po dni jeho zverejnenia na webovom sídle mesta Košice (www.kosice.sk).

V Košiciach, dňa 29 JUN 2012


Za vlastníka


Za správcu

MUDr. Richard Raši, PhD., MPH


primátor


Ing. Richard Majza,
riaditeľ

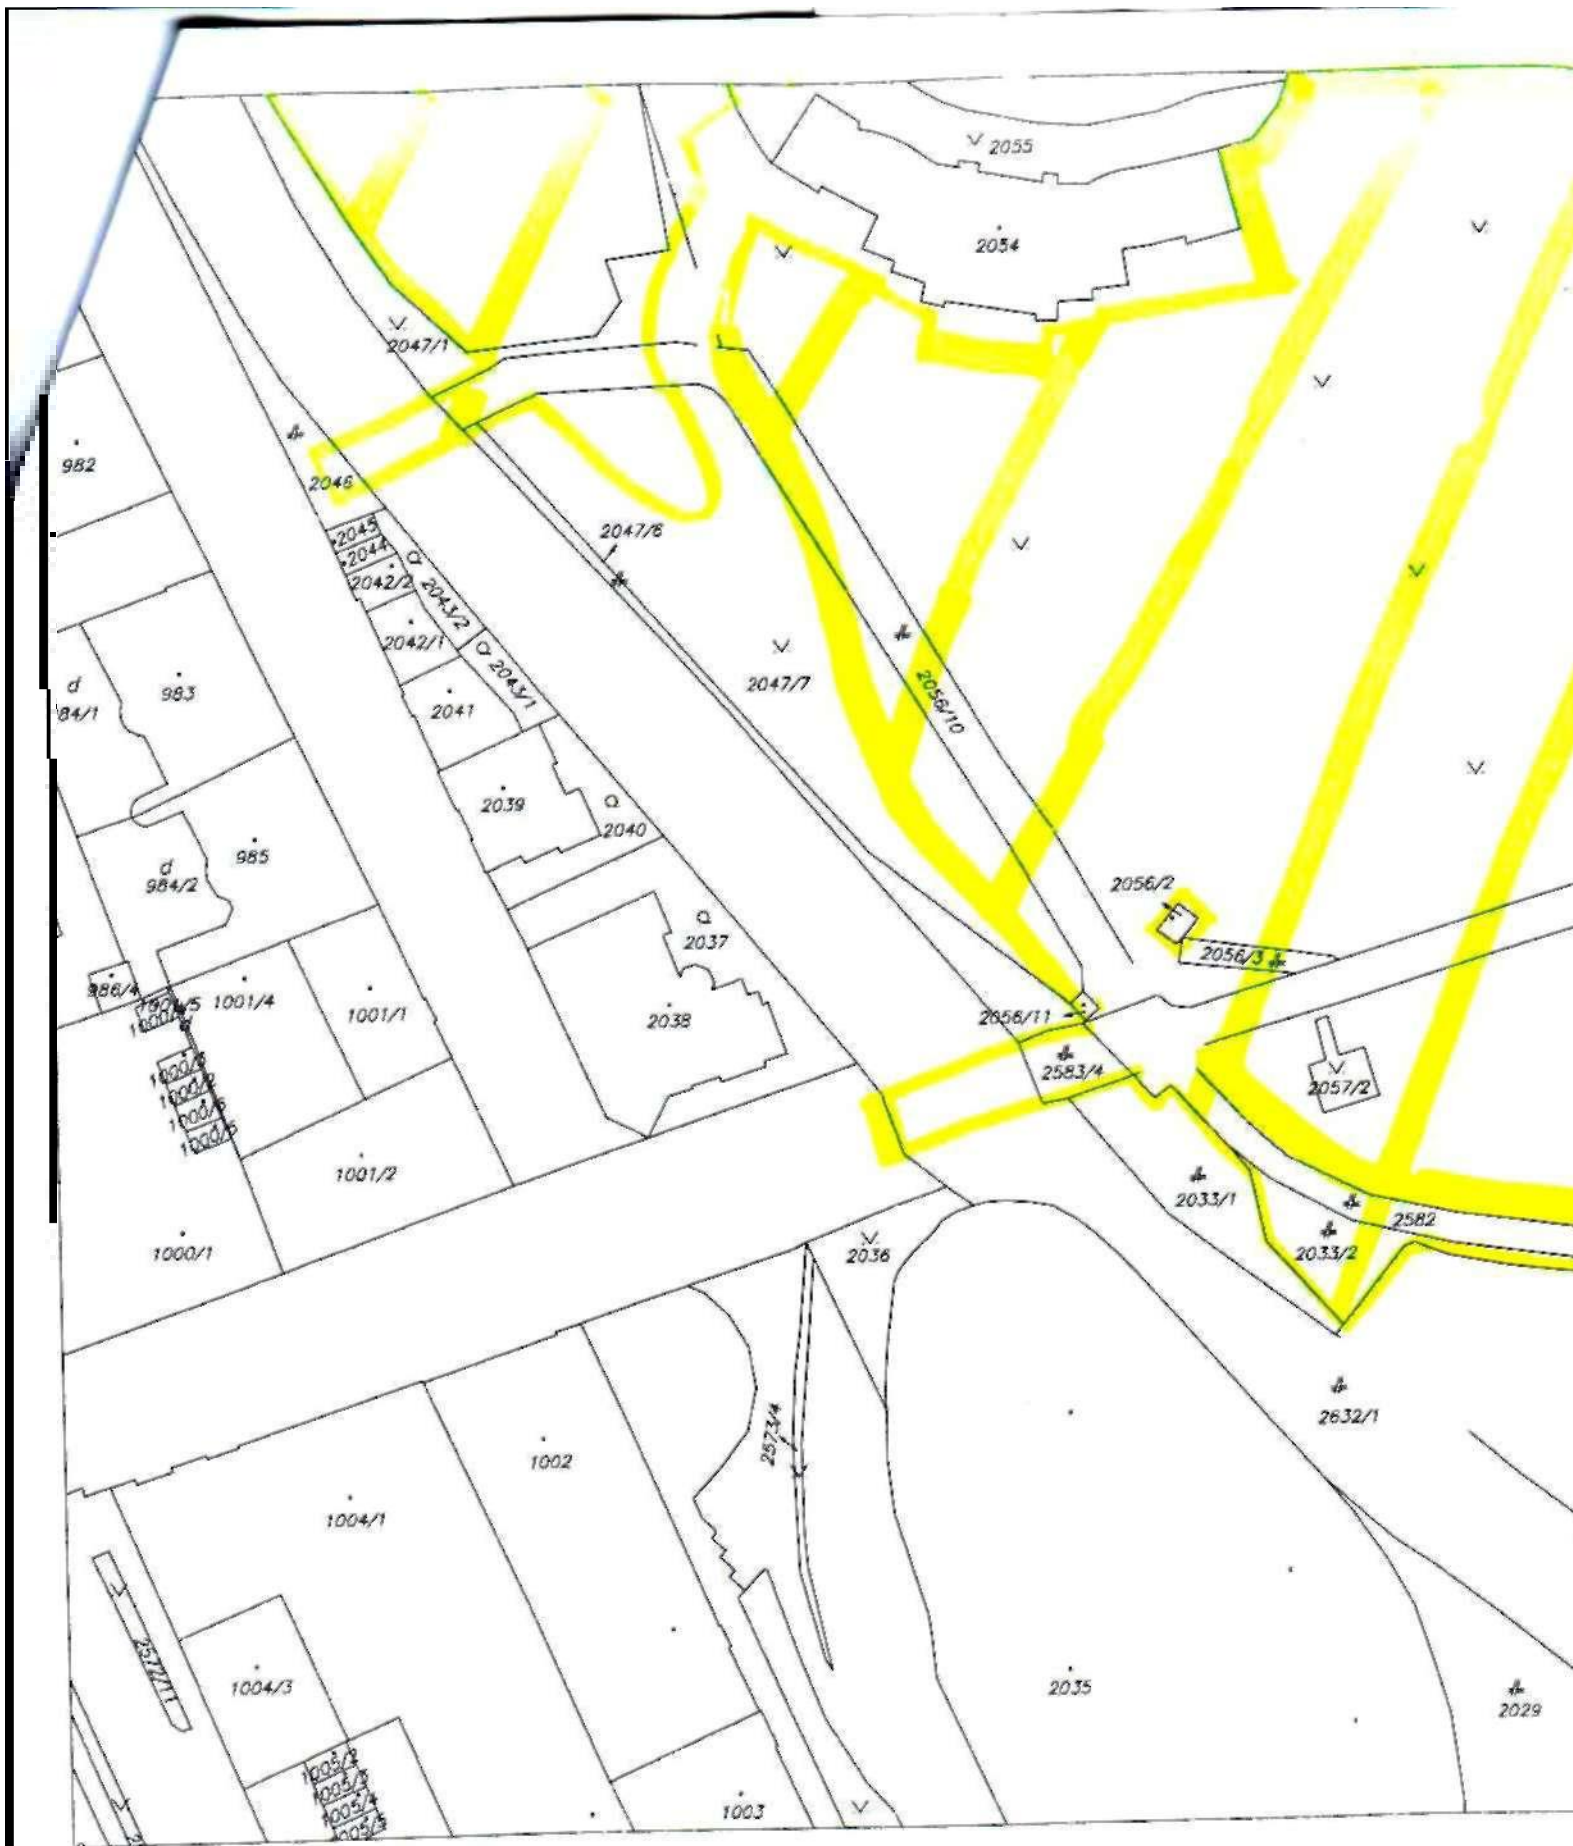

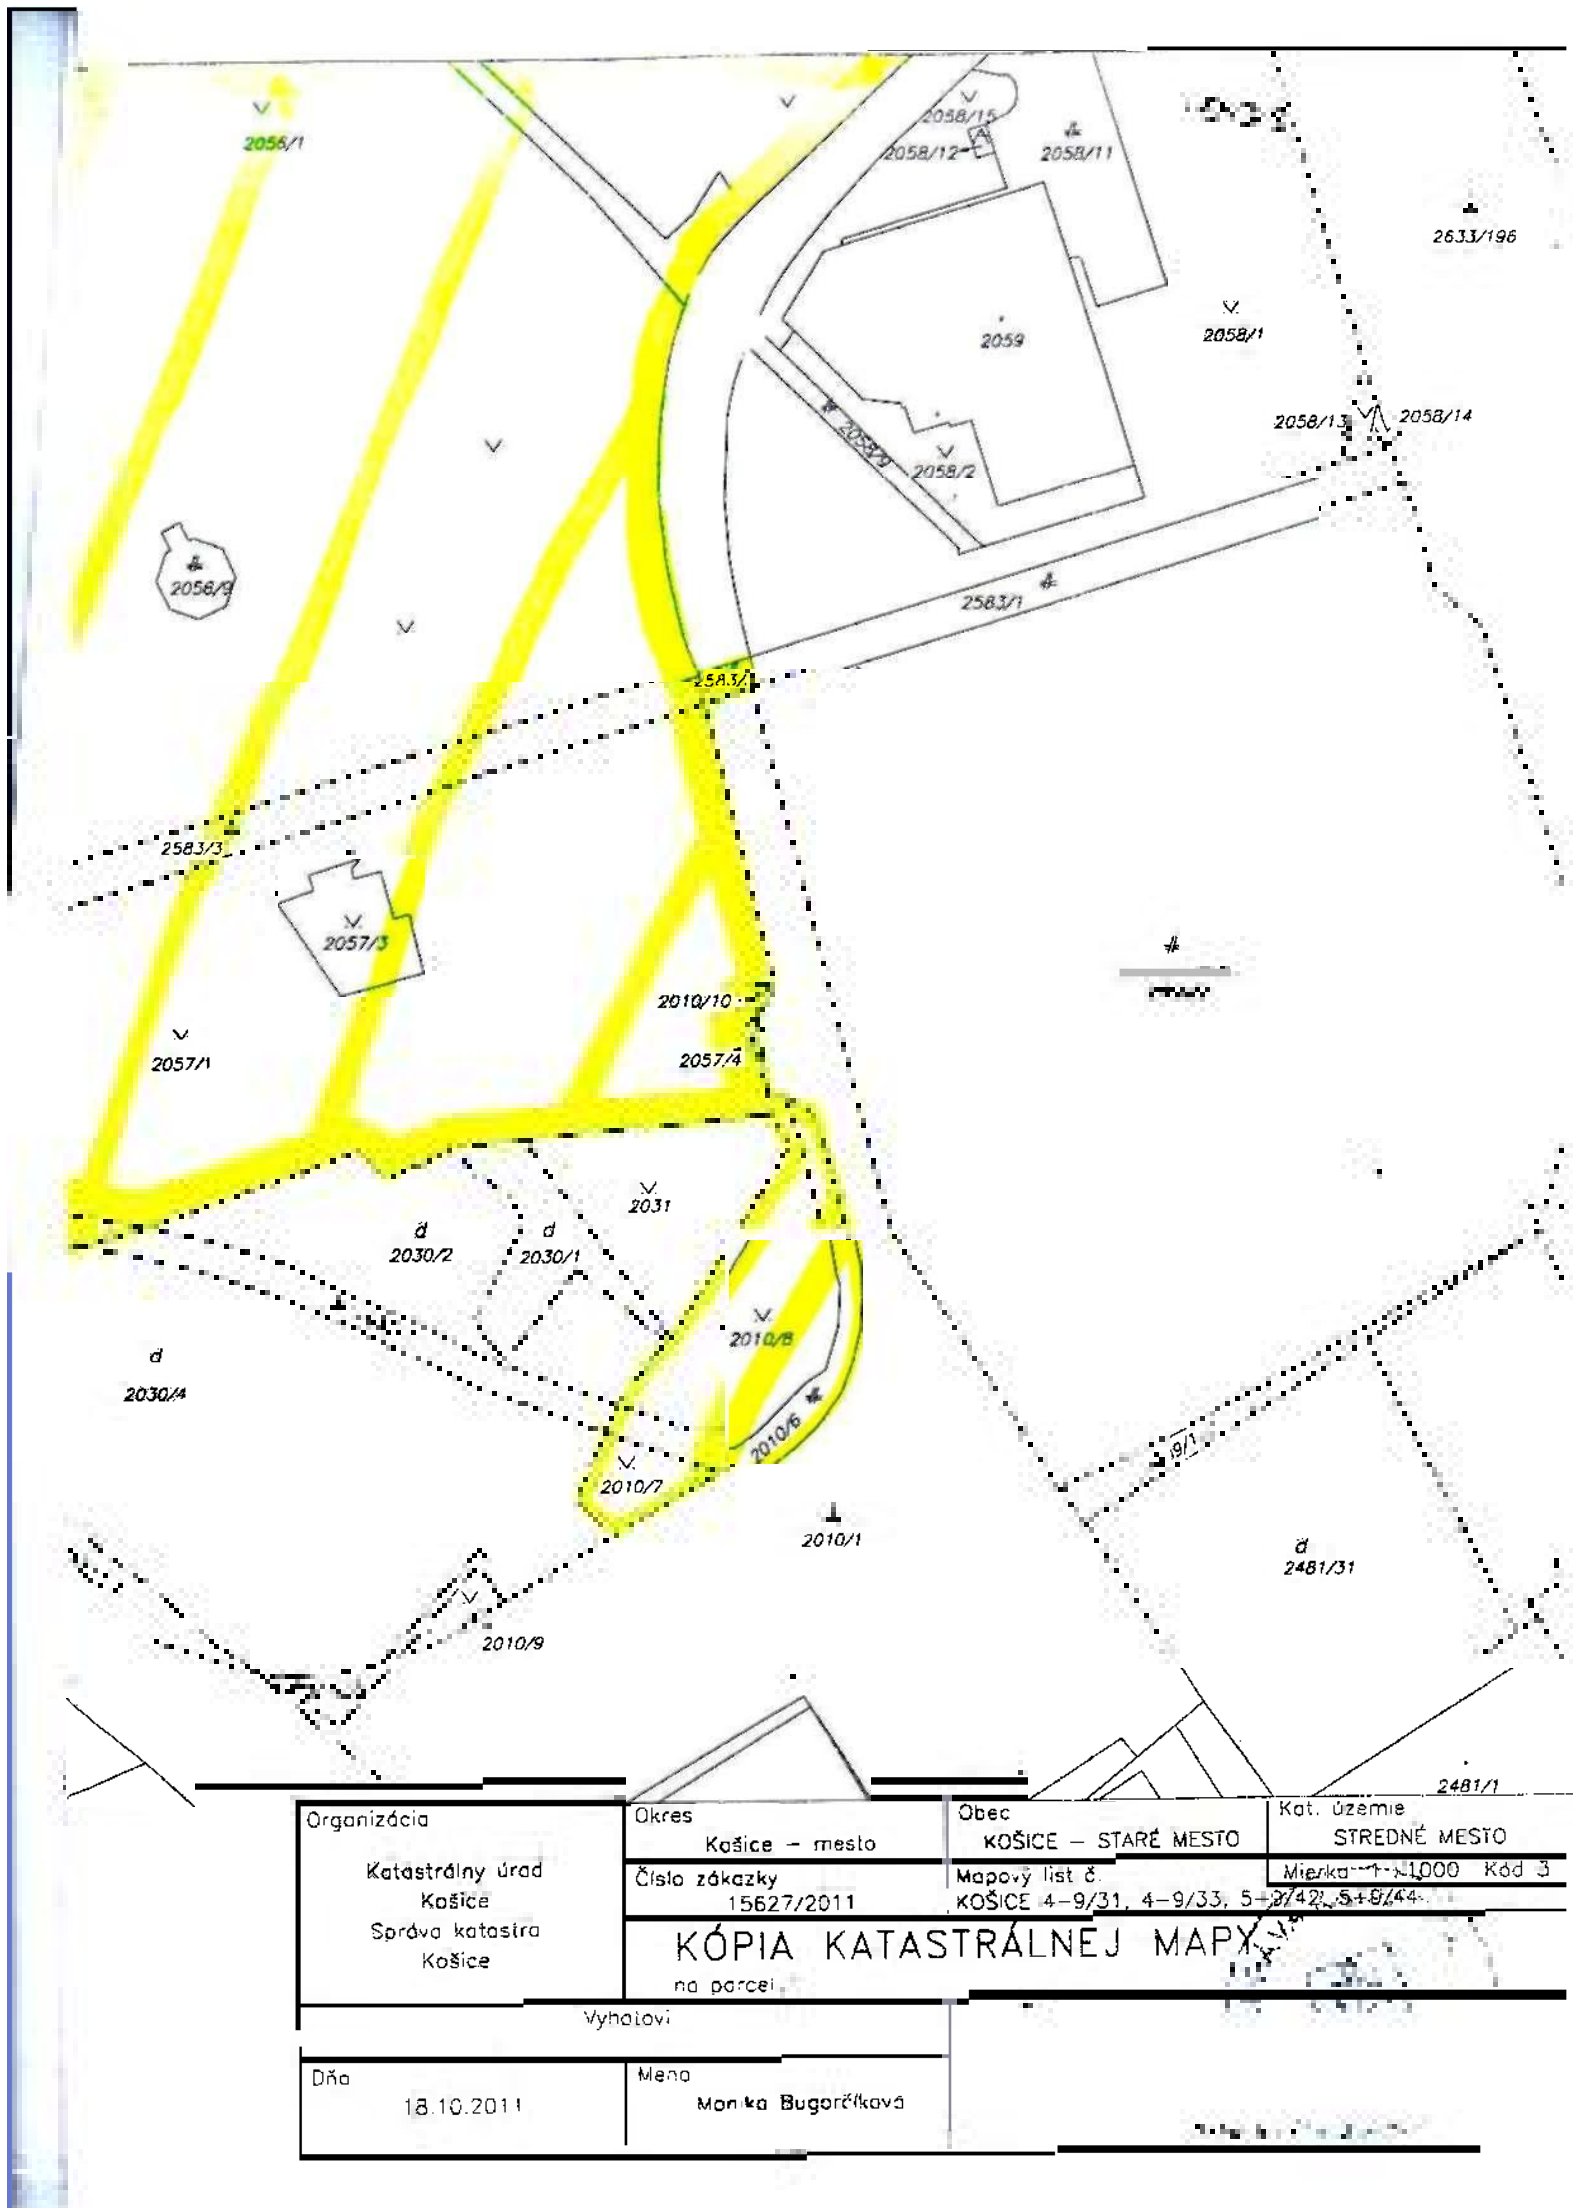

Organizácia	Okres	Obec	Kat. územie
Katastrálny úrad Košice	Košice - mesto	KOŠICE - STARÉ MESTO	STREDNÉ MESTO
Správa katastra Košice	Číslo zákazky 15627/2011	Mapový list č. KOŠICE 4-9/31, 4-9/33, 5-9/42, 5-9/44	Mierka 1:1000 Kód 3
KÓPIA KATASTRÁLNEJ MAPY na parceľ			
Vyhatalo:			
Dňa	Meno		
18.10.2011	Monika Bugorčíková		

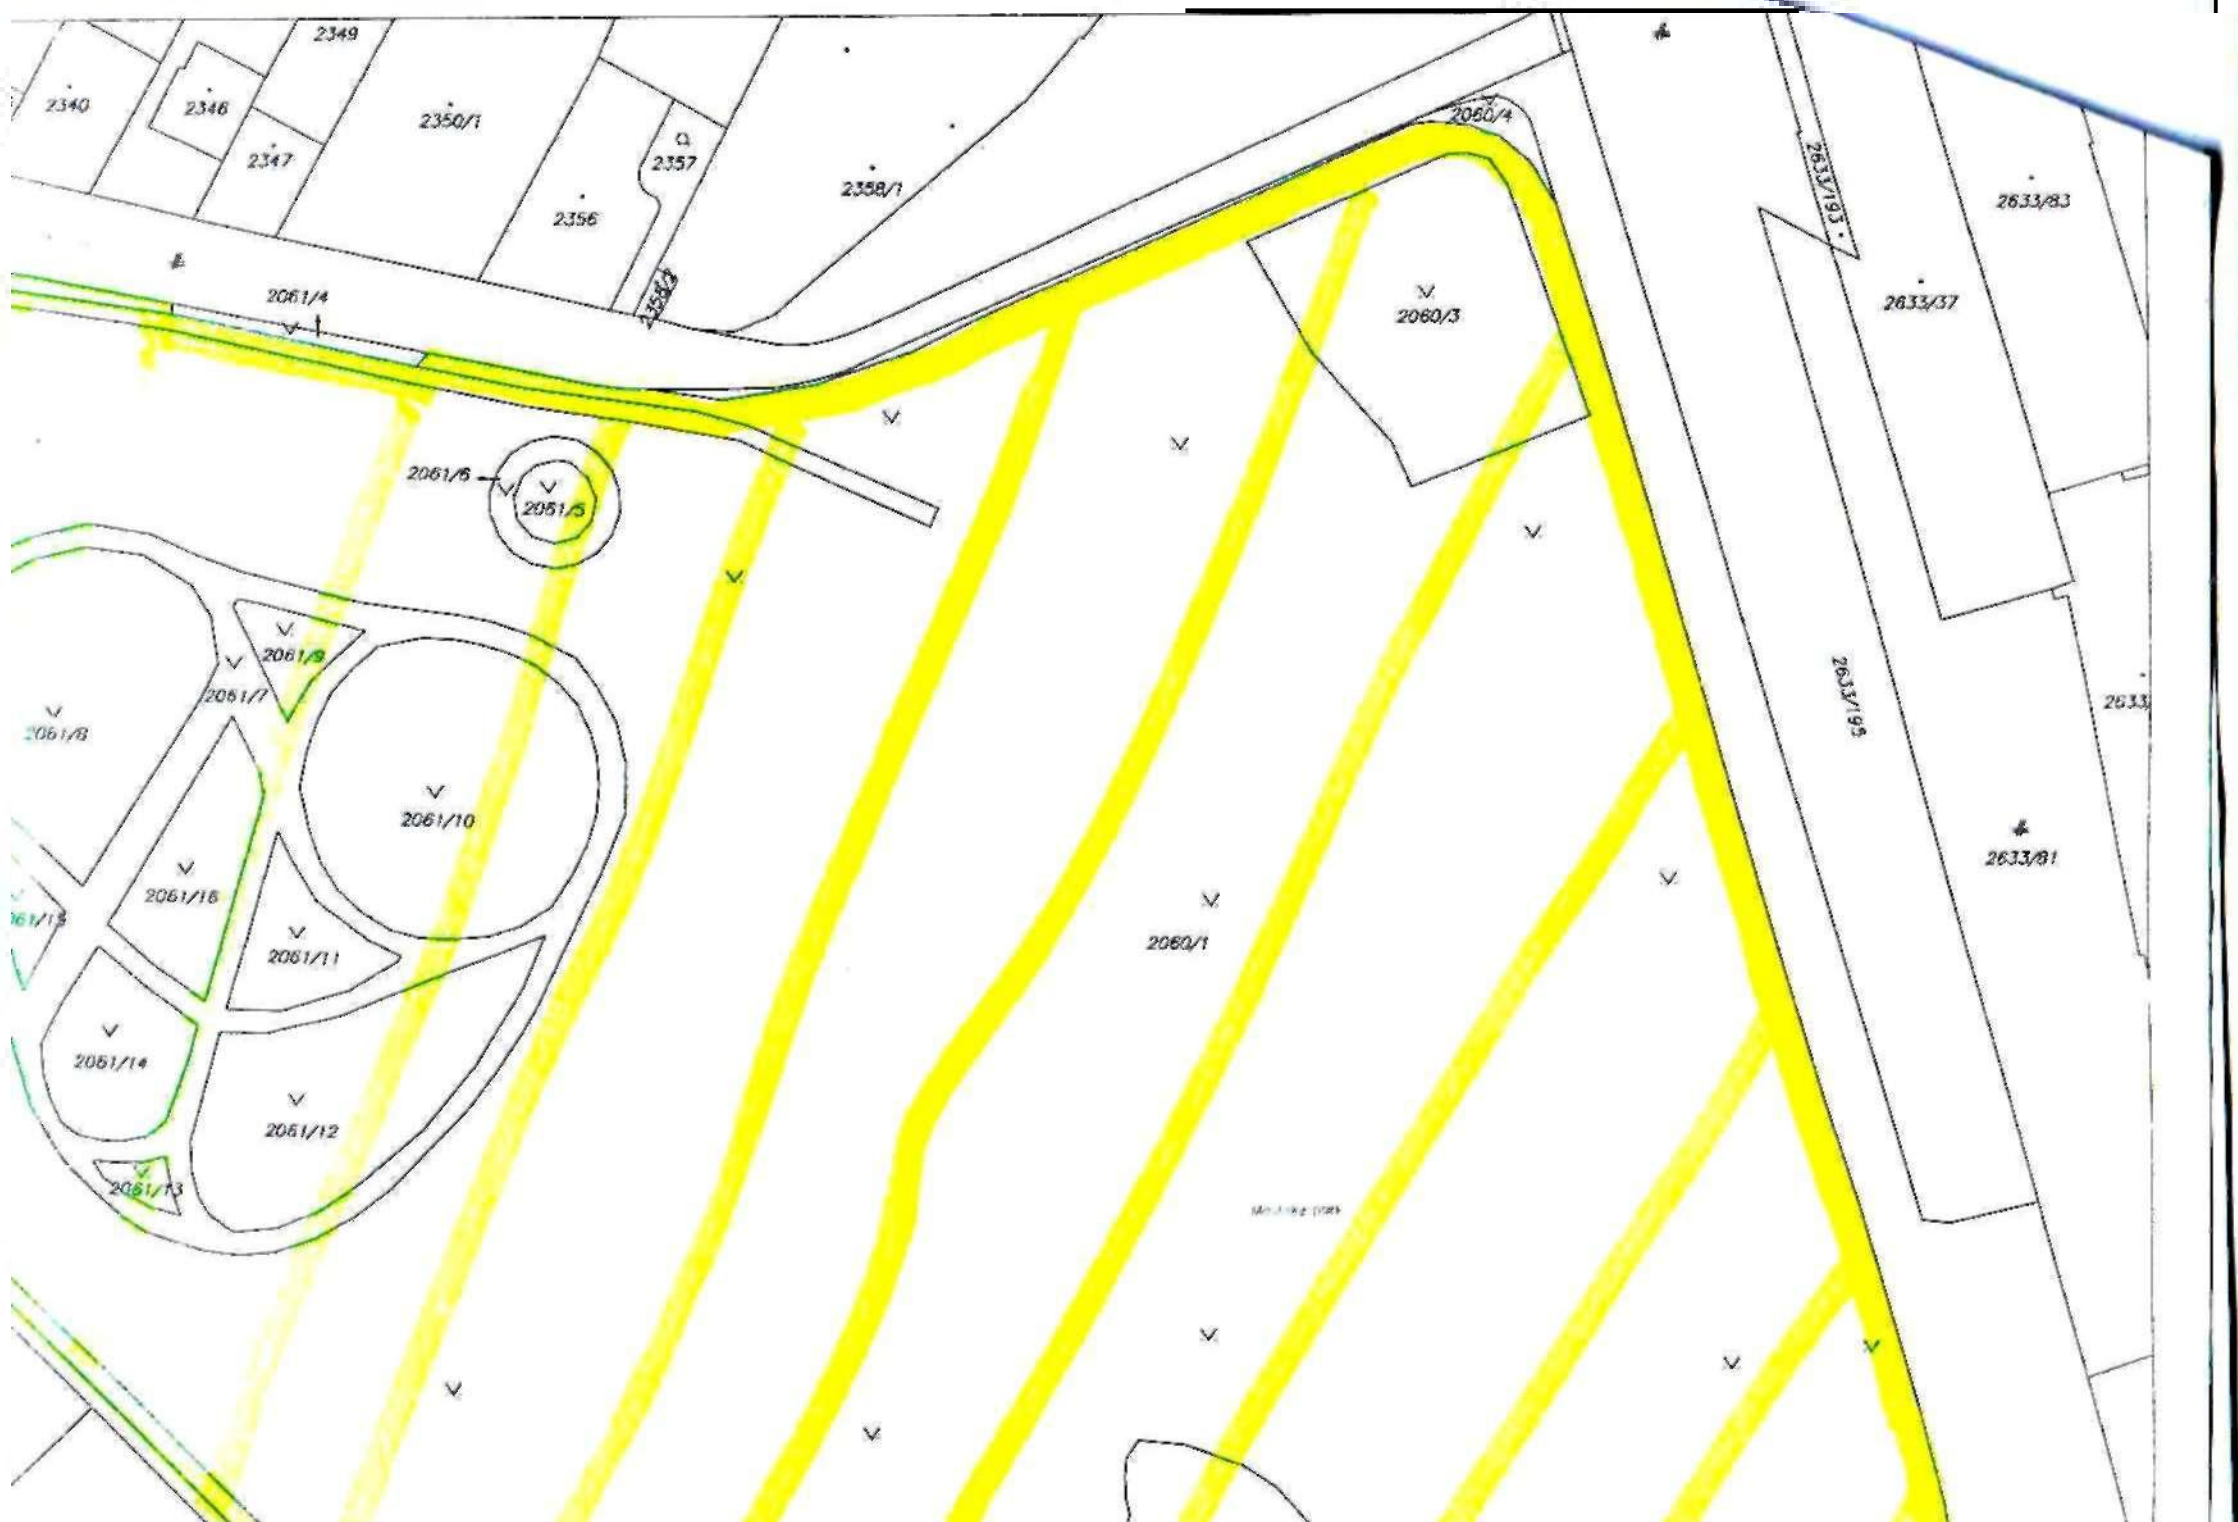

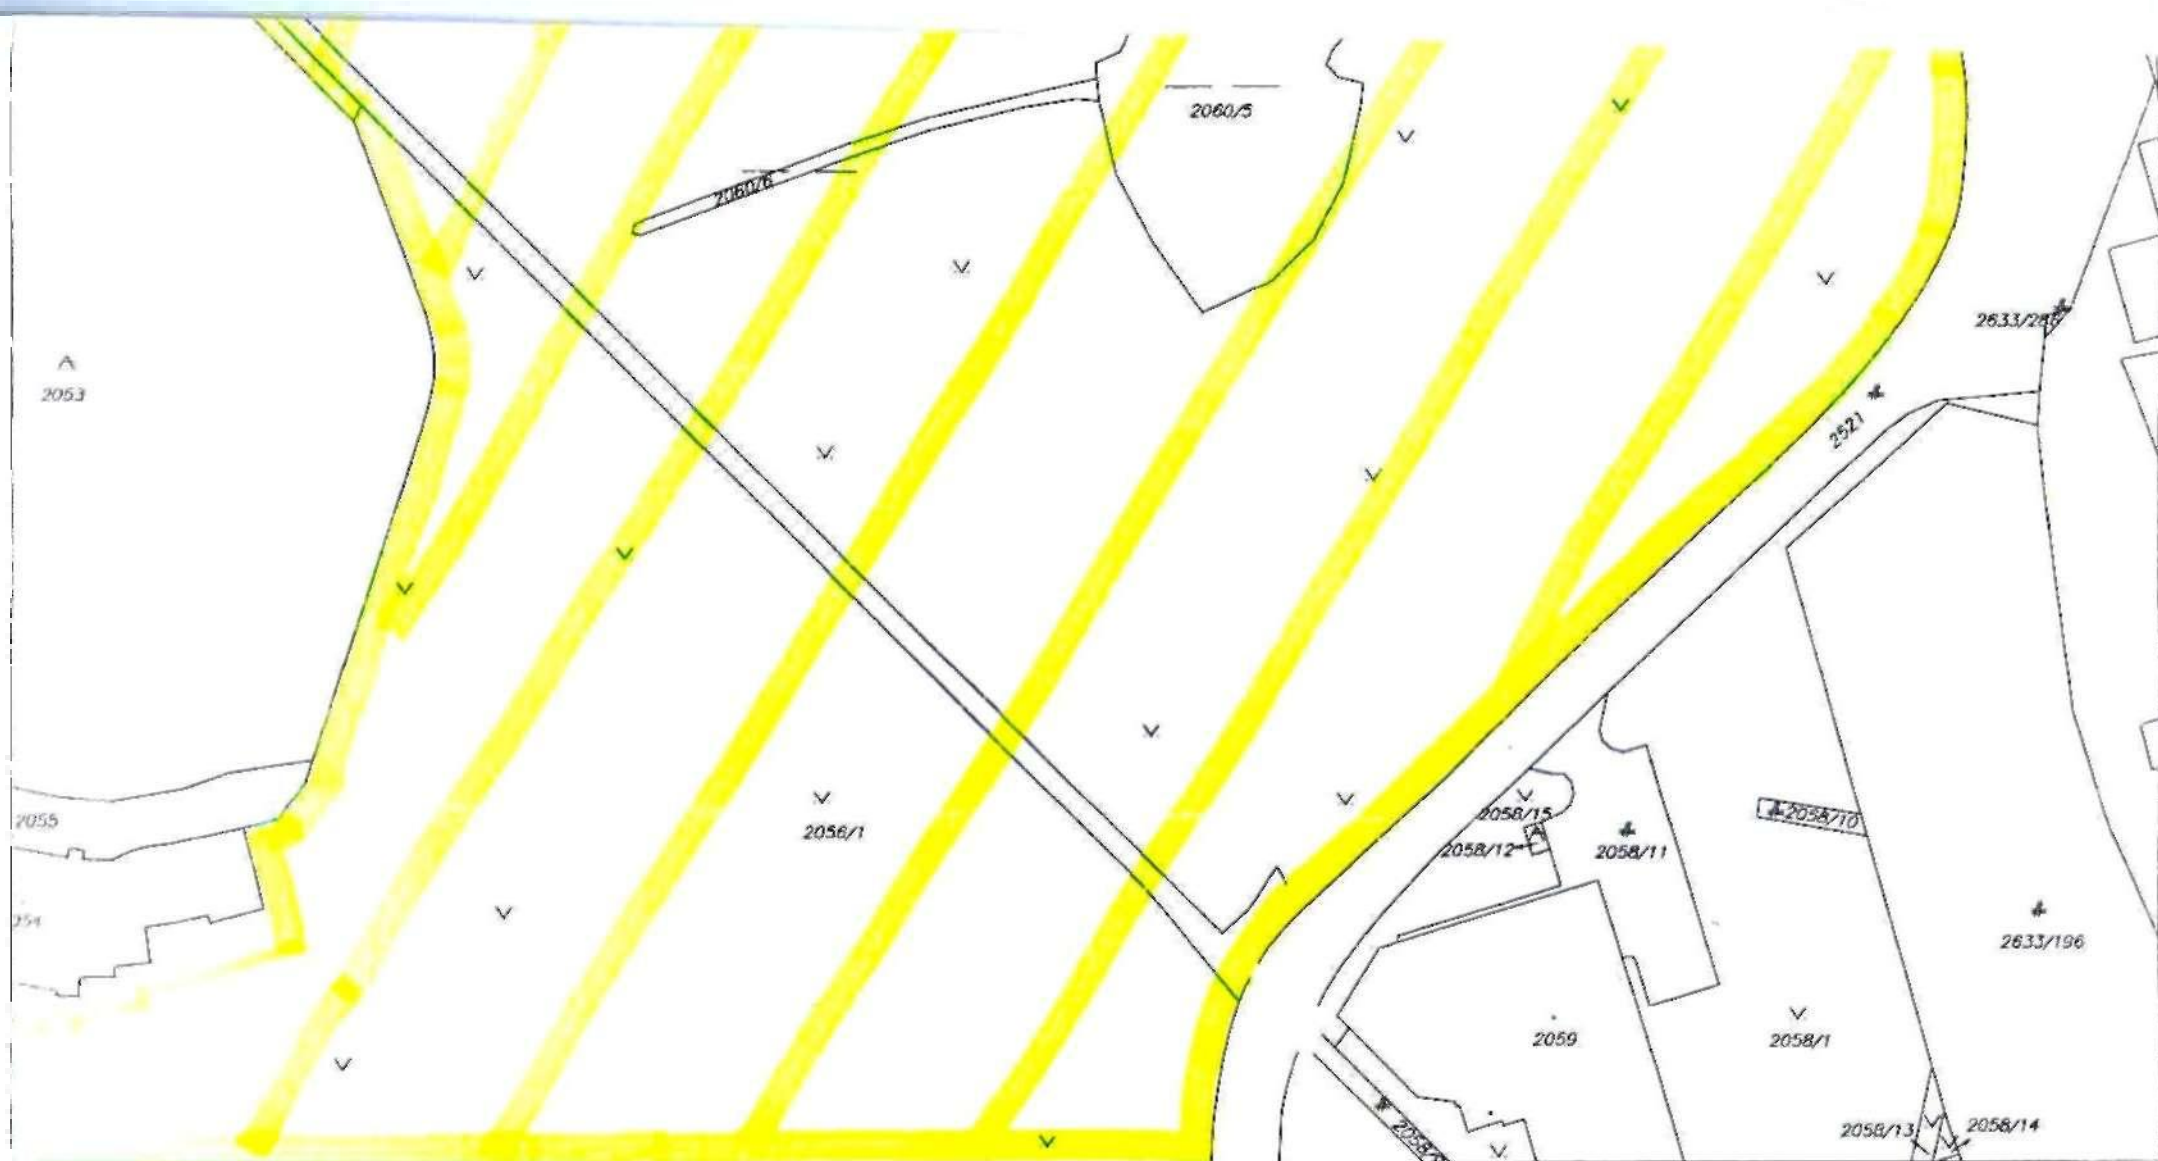

Organizácia Katastrálny úrad Košice Správa katastra Košice	Okres Košice – mesto	Obec KOŠICE – STARÉ MESTO	Kat. územie STREDNÉ MESTO
	Číslo zákazky 15627/2011	Mapový list č. KOŠICE 4–9/13, 4–9/31	Mierka 1 : 1000 Kód 3
	KÓPIA KATASTRÁLNEJ MAPY na parcelu:		
Vyhotovil			
Dňa 18.10.2011	Meno Monika Bugarcíková		
Pečiatka a podpis 