

DODATOK č. 2

k nájomnej zmluve č. 2012000160 uzatvorenej dňa 27.1.2012

L ZMLUVNÉ STRANY:

PRENAJÍMATEĽ : Mesto Košice

zastúpené primátorom
MUDr. Richardom Rašim, PhD., MPH
Trieda SNP č. 48/A, 040 11 Košice
Bankové spojenie:
Číslo účtu:
IČO: 00 691 135
DIČ: 2021186904
IČDPH: SK 2021186904
(ďalej len prenájomca)

a

NÁJOMCA : Wash Center, s. r. o.

zastúpená konateľom
Róbertom Kolárikom
Petrom Liptákom
Cínová 7, 040 17 Košice - Barca
Bankové spojenie:
Číslo účtu:
IČO: 46 263 756
(ďalej len nájomca)

Zmluvné strany sa na základe zmien v katastrálnom operáte v k. ú. Grunt dohodli na týchto zmenách horeuvedenej nájomnej zmluvy:

Článok III. PREDMET NÁJMU

- v bode 1 sa ruší prvá veta a nahrádza sa novým znením:

1. Predmetom nájmu je nehnuteľnosť:

- časť pozemku - pare. KN - C č. **2767/10** - zast. plochy a nádvoria o výmere **532 m²**.

Ostatné ustanovenia nájomnej zmluvy č. 2012000160 zo dňa 27.1.2012 týmto dodatkom neupravené ostávajú v platnosti v pôvodnom znení.

Tento dodatok č. 2 k nájomnej zmluve č. 2012000160 nadobúda platnosť dňom podpísania obidvoma* zmluvnými stranami a účinnosť dňom nasledujúcim po dni jeho zverejnenia na webovom sídle mesta Košice (www.kosice.sk).

V Košiciach.....


3.3.2012


ZA PRENAJÍMATEĽA

ZA NÁJEMNÍKA

X

12/9

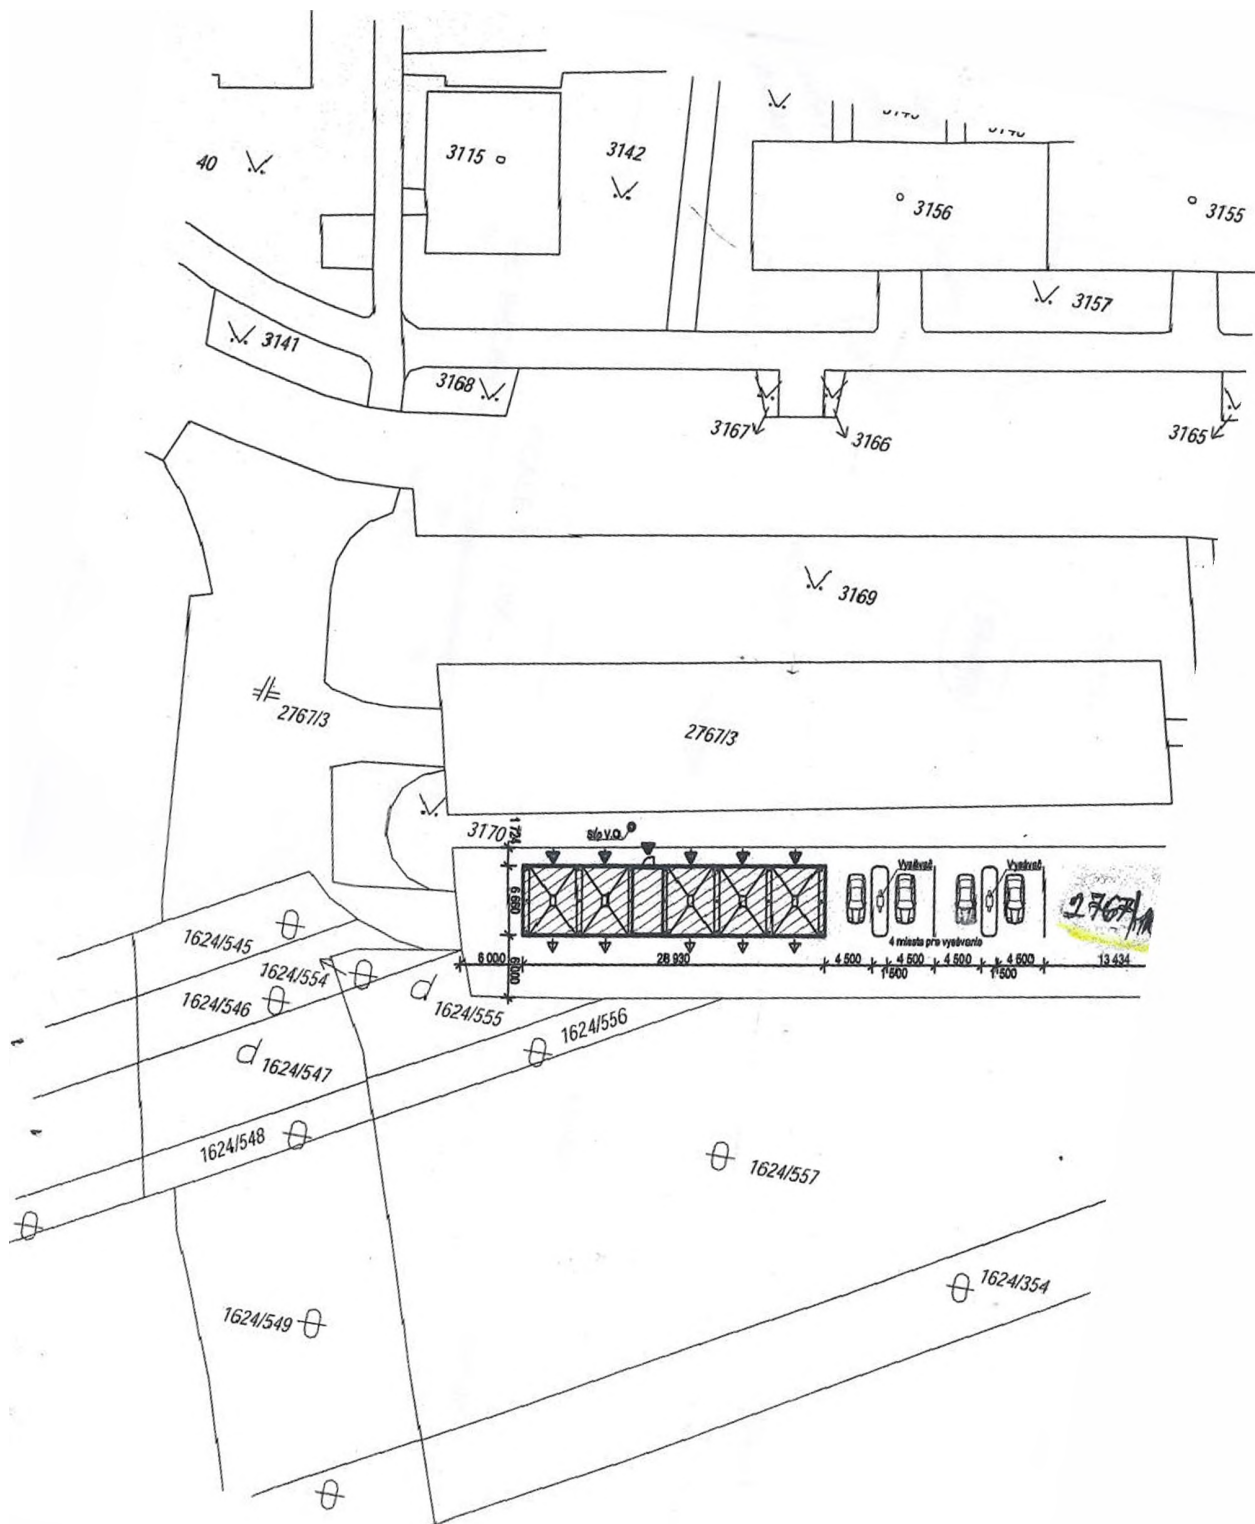

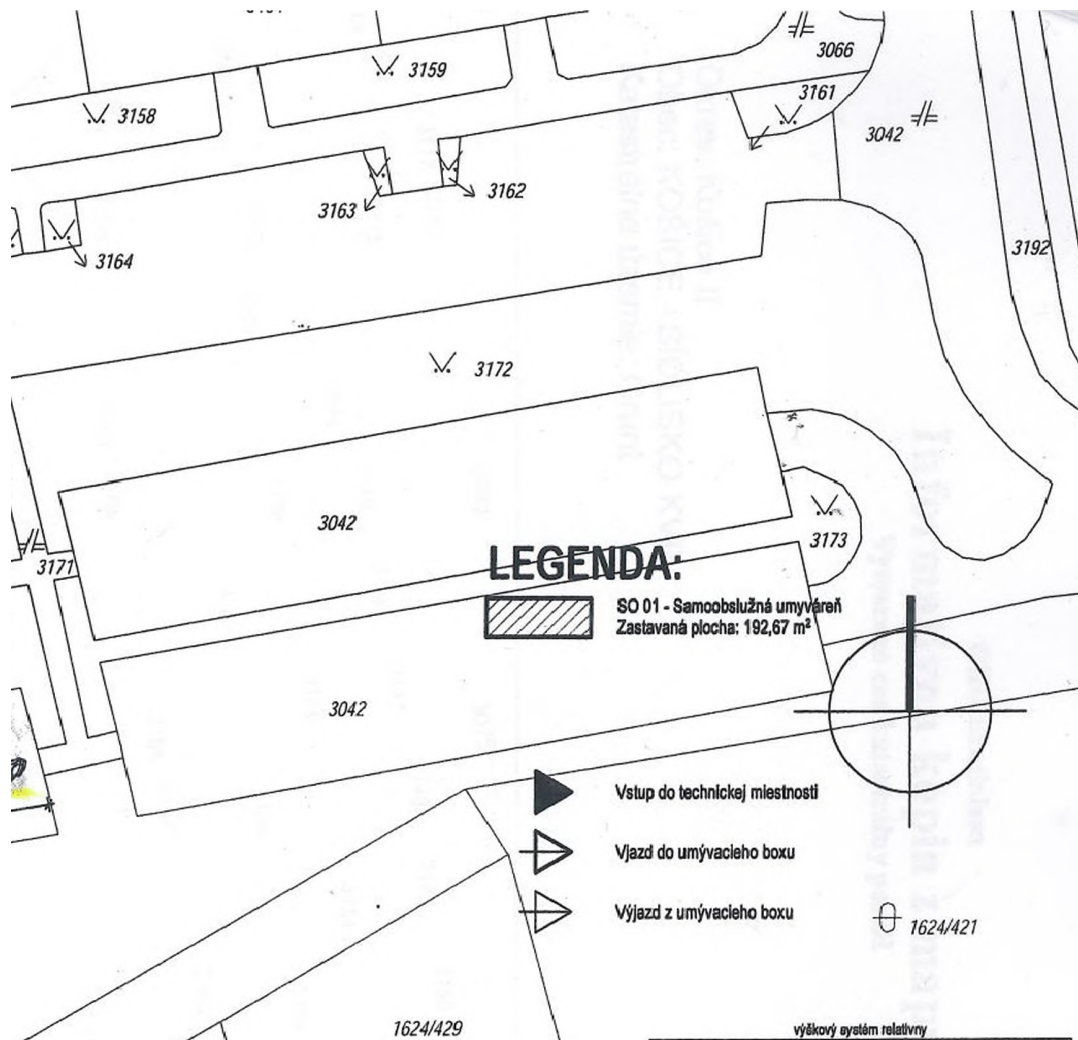

výškový systém relatívny		±0,000 = 100,100 = 1. NP	
Autor projektu:	Ing. Ján Virostko	 	 Ing. Ján Virostko - JV ateliér Všetinská 1048/46 064 01 Stará Ľubovňa tel.: +421 907 262 383 email: j.virostko@jv.sk www.janvirostko.sk IČO: 49499981 OIČ: 1074658442
Zodpovedný projektant:	Ing. Jozef Steranka		
Vypracoval:	Ing. Ján Virostko		
Kontroloval:	Ing. Jozef Steranka		
Miesto stavby:	p. č. 2 767/103 170, KÚ Grunt, okres Košice II		
Investor:	Wash Center, Činova 7, 040 17 Košice		
Stavba:	Samoobslužná autoumyváreň - Košice		
Obsah prílohy:		Celková situácia	Časť: ASR Stupeň: ÚR Dátum: júl 2011 Číslo zákazky: 2011-11 Formát: 3 x A ₄ Mierka: 1:500 Číslo prílohy: C

GKÚ Bratislava

Informatívna kópia z mapy

Vytvorené cez katastrálny portál


t

Okres: Košice II

Obec: KOŠICE - SÍDLISKO KVP

Katastrálne územie: Grunt

20. júla 20128:47

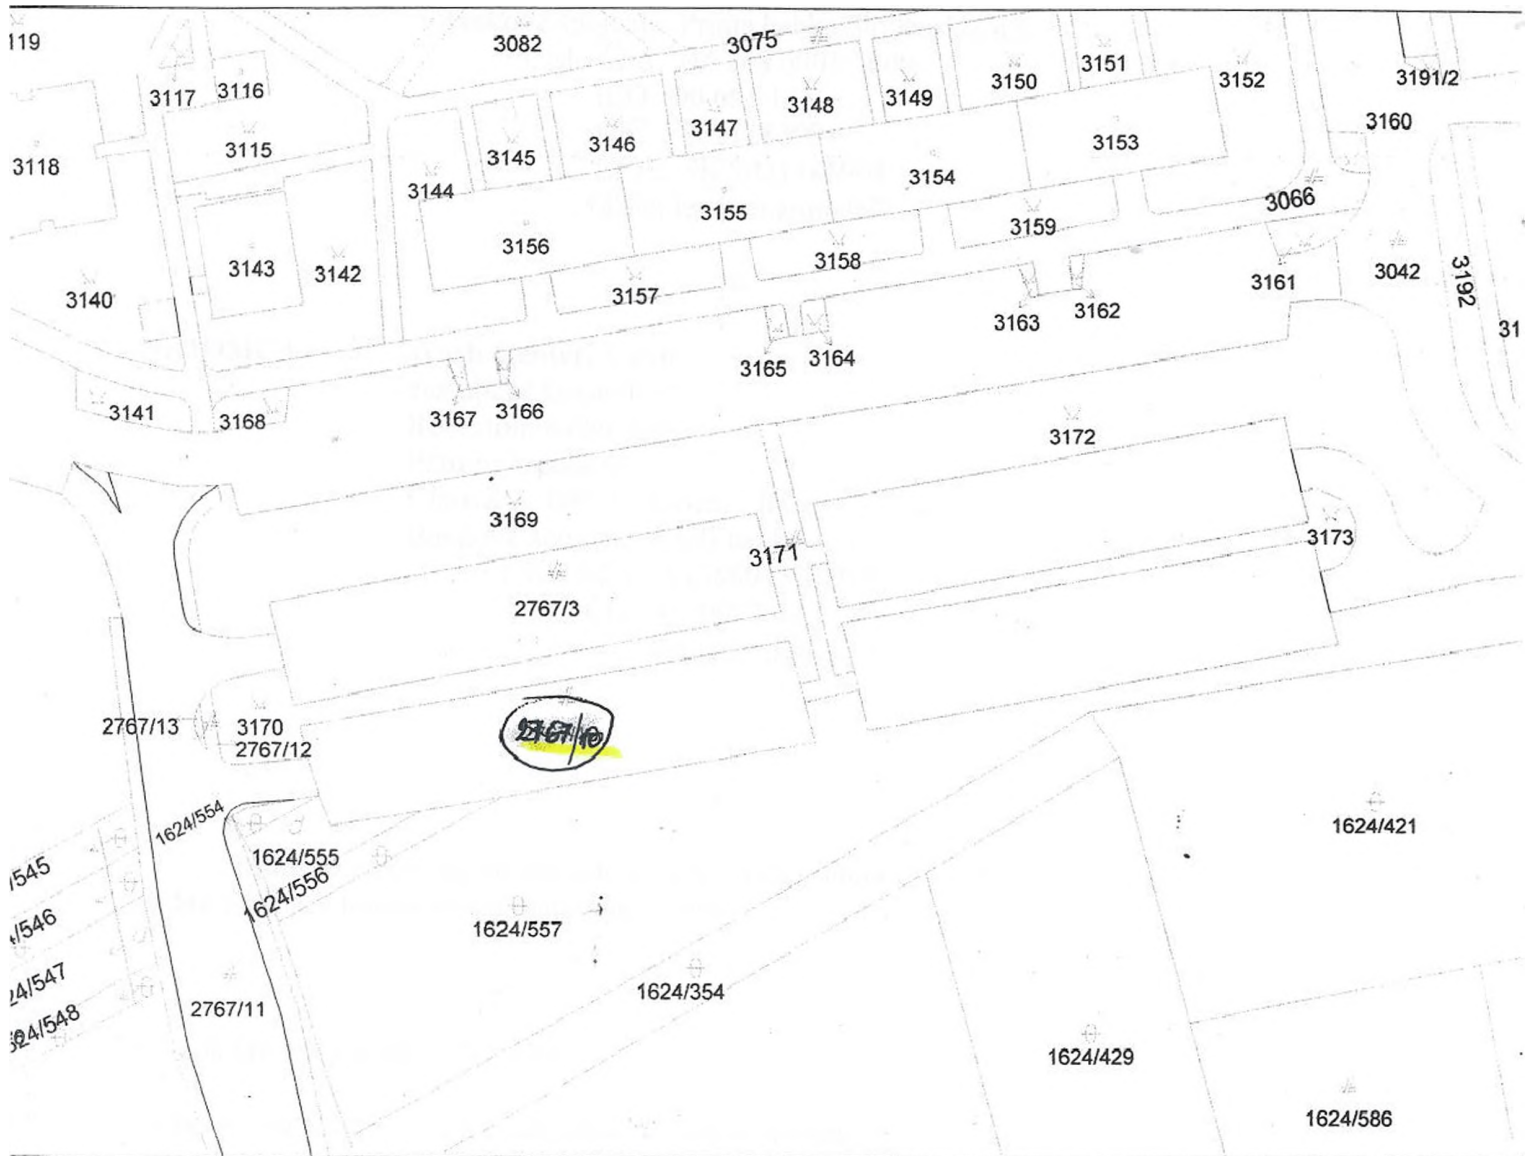

SCALE 1 : 1 056

