

2014002732

Dodatok č. 1
k Nájomnej zmluve č. 2014002112 zo dňa 2.10.2014

1. Prenajímateľ	Mesto Košice
štatutárny orgán	MUDr. Richard Raši, PhD., MPH
sídlo	Trieda SNP 48/A, 040 11 Košice
bankové spojenie	
IBAN	
IČO	00691135
IČ DPH	SK2021186904
	(ďalej len prenájomca)

2. Nájomca	AMSTAV Slovakia, spol. s r.o.
štatutárny orgán	Štefan Ammer - konateľ
sídlo	Severné nábrežie 3, 040 01 Košice
bankové spojenie	
IBAN	
IČO	47572477
DIČ	
IČ DPH	
	(ďalej len nájomca)

Zmluvné strany na základe vzájomnej dohody uzatvárajú k Nájomnej zmluve
č. 2014002112 zo dňa 2.10.2014 dodatok č.1 tohto znenia:

I.

Článok III. Predmet zmluvy

V bode 1 sa slová „o výmere 300 m²“ nahrádzajú slovami „o výmere 165 m²“.

Článok V. Nájomné

V bode 1 sa prvá veta mení a znie:

„Nájomné za užívanie predmetu nájmu uvedeného v čl. III. bod 1. tejto nájomnej zmluvy, bolo stanovené vo výške 1 037 €/rok za celý predmet nájmu.“.

V bode 3 sa vypúšťajú slová „vo výške 1885 €“.

Grafická príloha v zmluve sa nahrádza grafickou prílohou, ktorá je neoddeliteľnou súčasťou tohto dodatku č. 1.

II.

Ostatné ustanovenia Nájomnej zmluvy č. 201002112 zo dňa 2.10.2014 týmto dodatkom neupravené, ostávajú v platnosti v pôvodnom znení.

Dodatok je vyhotovený v 4-och rovnopisoch, z ktorých dva obdrží nájomca a dva prenájomca.


Dodatok č.1 nadobúda platnosť dňom jeho podpísania a účinnosť dňom nasledujúcim po dni jeho zverejnenia na webovom sídle mesta Košice (www.kosice.sk).



Dodatok č. 1 je neoddeliteľnou súčasťou Nájomnej zmluvy č. 2014002112 zo dňa 2.102014.

V Košiciach, dňa **15. DEC. 2014**

Za prenajímateľa

Za nájomcu

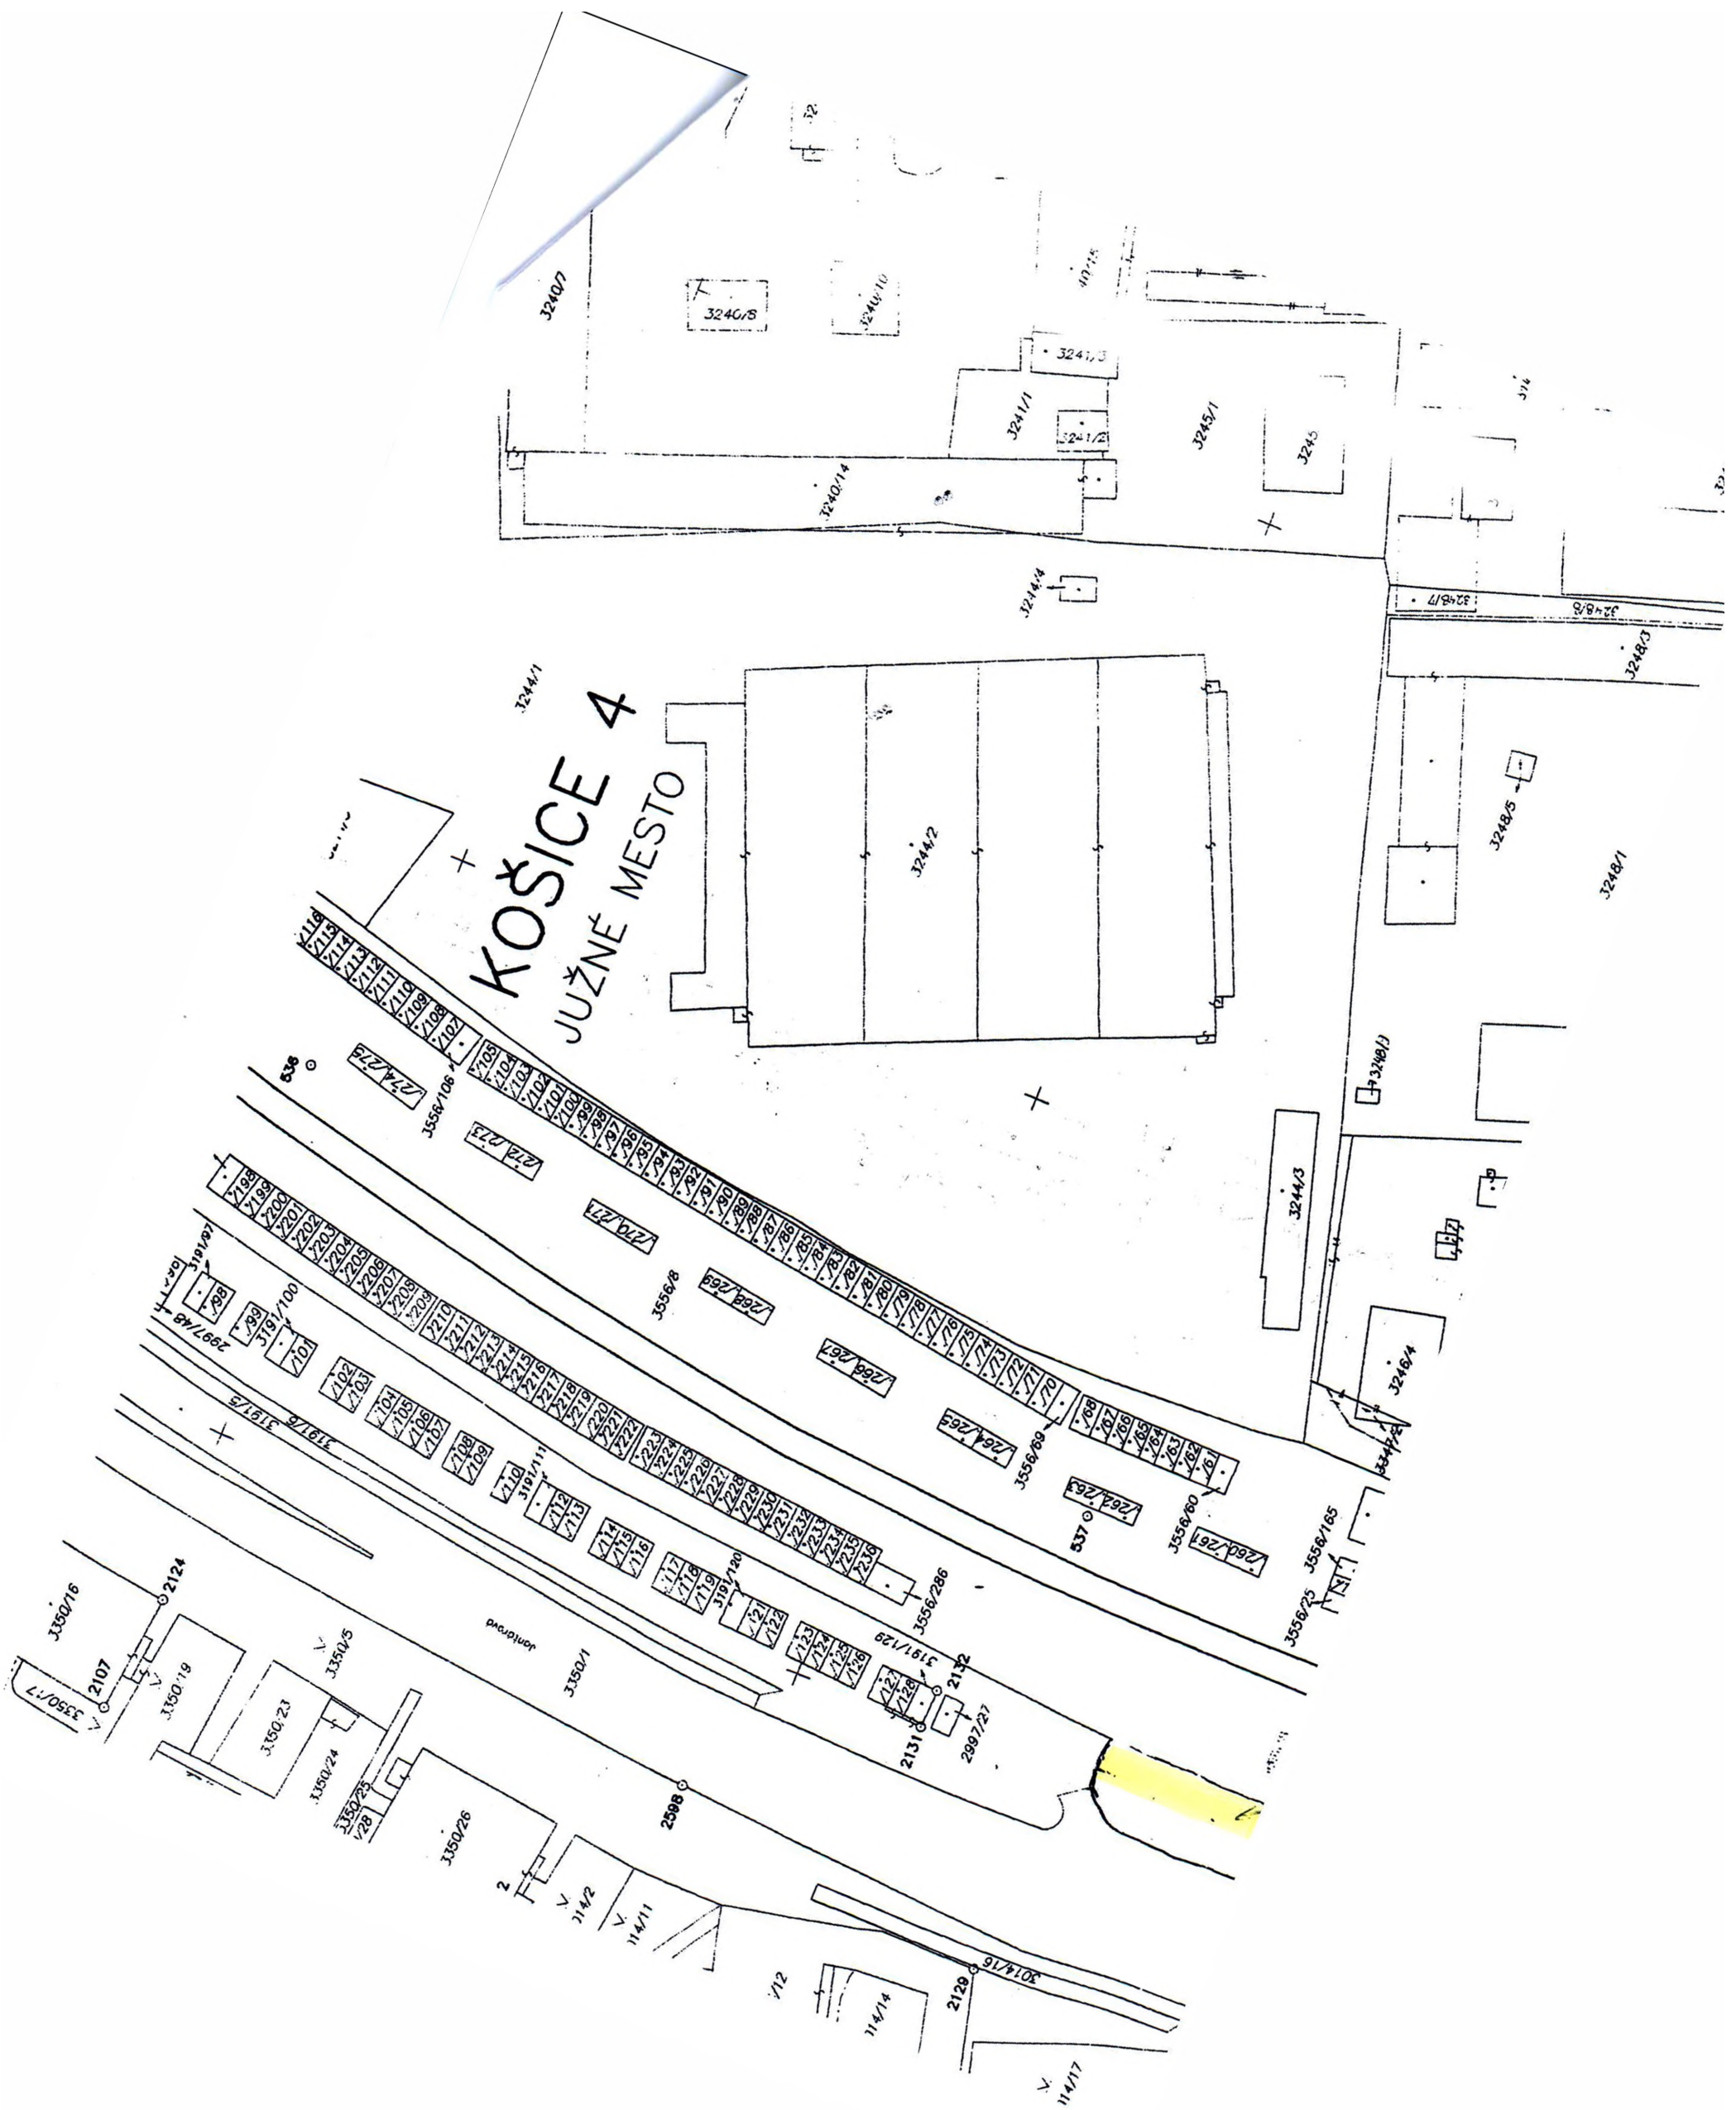

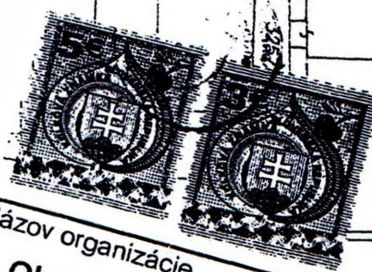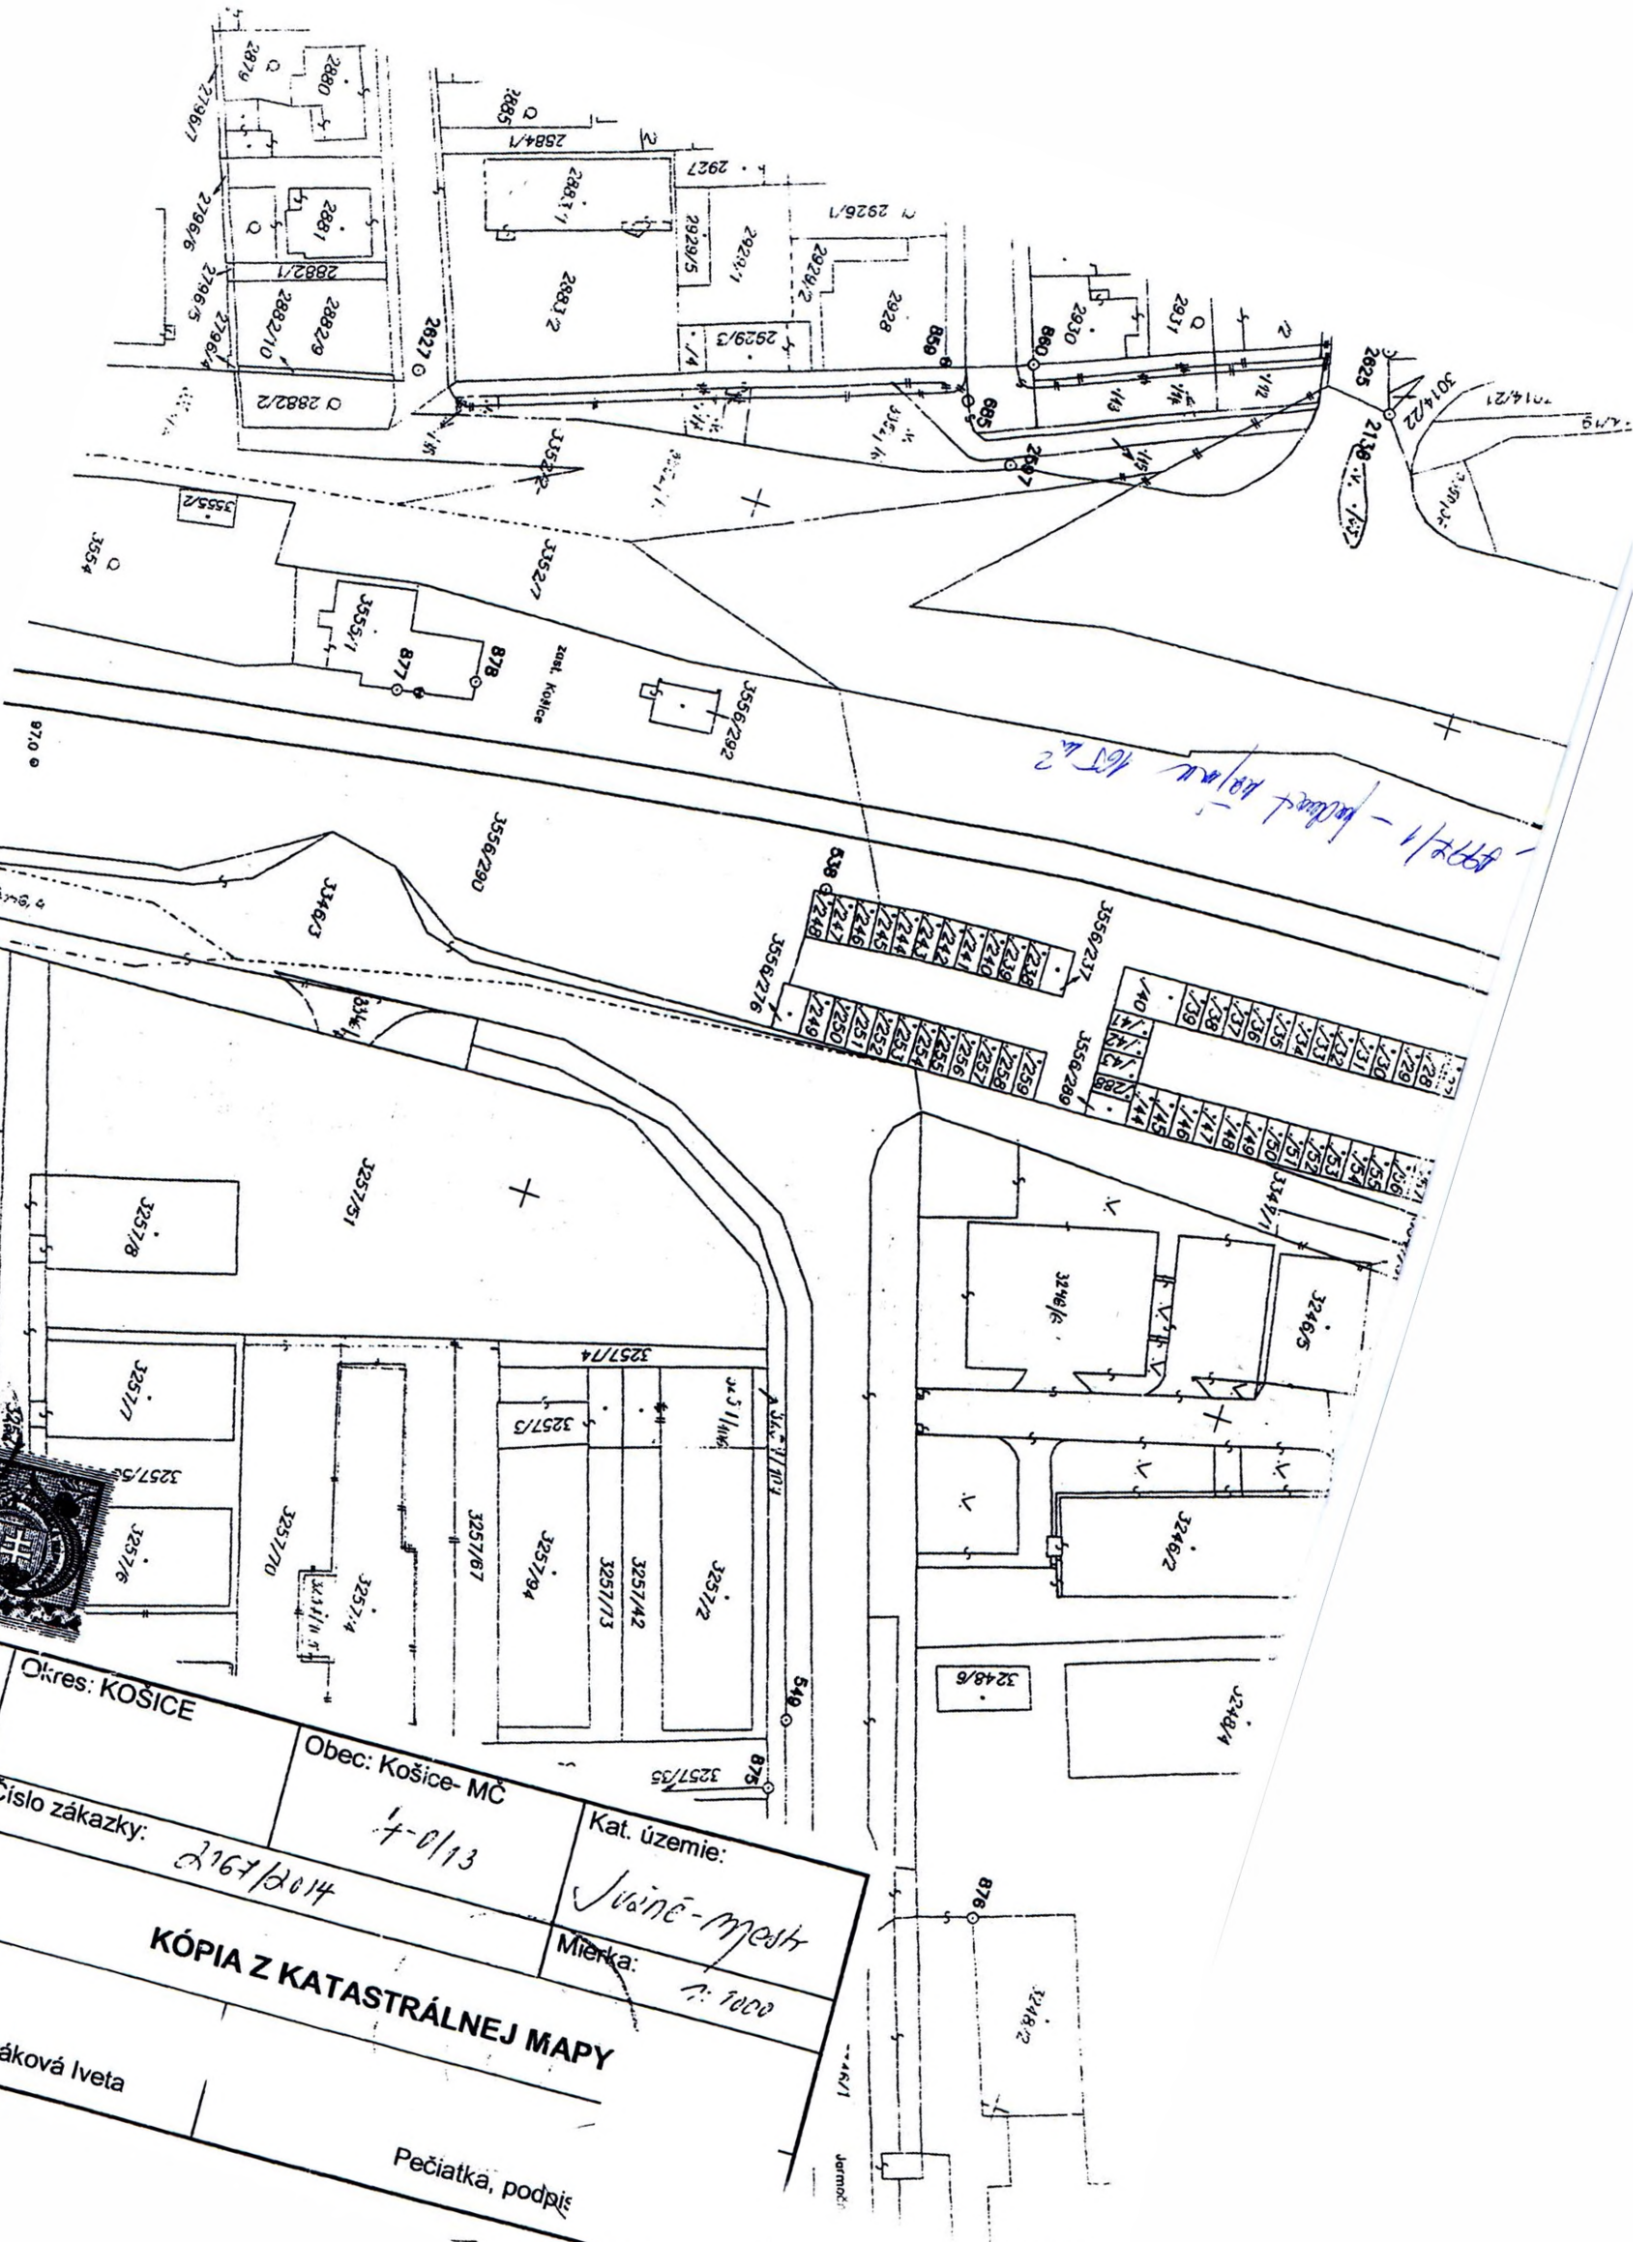

Názov organizácie
**Okresný úrad
Košice**
Katastrálny odbor

Okres: KOŠICE	Obec: Košice- MČ	Kat. územie: <i>Juviné-mest</i>
Číslo zákazky: <i>2167/2014</i>	<i>4-0/13</i>	Mierka: <i>1:1000</i>
KÓPIA Z KATASTRÁLNEJ MAPY		

18. FEB. 2014

Domoráková Iveta

Pečiatka, podpis