

2012001212

DODATOK č. 1

k nájomnej zmluve č. 2011002044 uzatvorenej dňa 14.10.2011

I. ZMLUVNÉ STRANY:

PRENAJÍMATEĽ : Mesto Košice,

zastúpené primátorom
MUDr. Richardom Rašim. PhD.. MPH
Tr. SNP 48/A, 040 11 Košice
Bankové spojenie:
Číslo účtu:
IČO : 0691135
DIČ : 2021186904
IČDPH: SK 2021186904
(ďalej len prenájomca)

a

NÁJOMCA : eMeM, spol. s r. o.

zastúpená konateľom
Ing. Romanom Rapavým
Digital Park II. 851 01 Bratislava
Bankové spojenie:
Číslo účtu:
IČO: 35 833 084
(ďalej len nájomca)

Zmluvné strany sa z dôvodu zmeny stavby - prekládky chodníka pre peších pozdĺž účelovej komunikácie z pôvodne plánovanej realizácie na strane VÚSCH. na pozemky na opačnej strane tejto účelovej komunikácie dohodli na týchto zmenách horeuvedenej nájomnej zmluvy:

III. PREDMET NÁJMU

- bod 1 sa ruší a nahrádza novým znením

1. Predmetom nájmu je nehnuteľnosť:
 - časť pozemku - pare. KN - C č. **3886/3** - ostatné plochy o výmere **10m²**
 - časť pozemku - pare. KN - C č. **3817/1** - zast. plochy a nádvoria o výmere **18 m²**Výmera na prenájom spolu je **28 m²**.

- v bode 2 sa mení text:

2. Účtovná hodnota predmetu nájmu 26.56 €/m². t. zn. celková hodnota predmetu nájmu je 743,68. €.

V. NÁJOMNÉ

bod 1 sa ruší a nahrádza novým znením:

- 1.** Nájomné bolo určené dohodou zmluvných strán vo výške **8,28 €/m²/rok**, t. zn. **231,84 €** (slovom dvestotridsaťjeden eur a 84 centov) ročne za celý predmet nájmu.
Výška nájmu bola odsúhlasená na zasadnutí Majetkovej komisie MZ v Košiciach dňa 5.8.2011.


Ostatné ustanovenia nájomnej zmluvy č. 2011002044 zo dňa 14.10.2011, týmto dodatkom neupravené ostávajú v platnosti v pôvodnom znení.


Tento dodatok č. 1 k nájomnej zmluve č. 2011002044 nadobúda platnosť dňom podpísania obidvoma zmluvnými stranami a účinnosť dňom nasledujúcim po dni jeho zverejnenia na webovom sídle mesta Košice (www.kosice.sk).

V Košiciach, **11 JÚN 2012**

ZA PRENAJÍMATEĽA

ZA NÁJOMCU

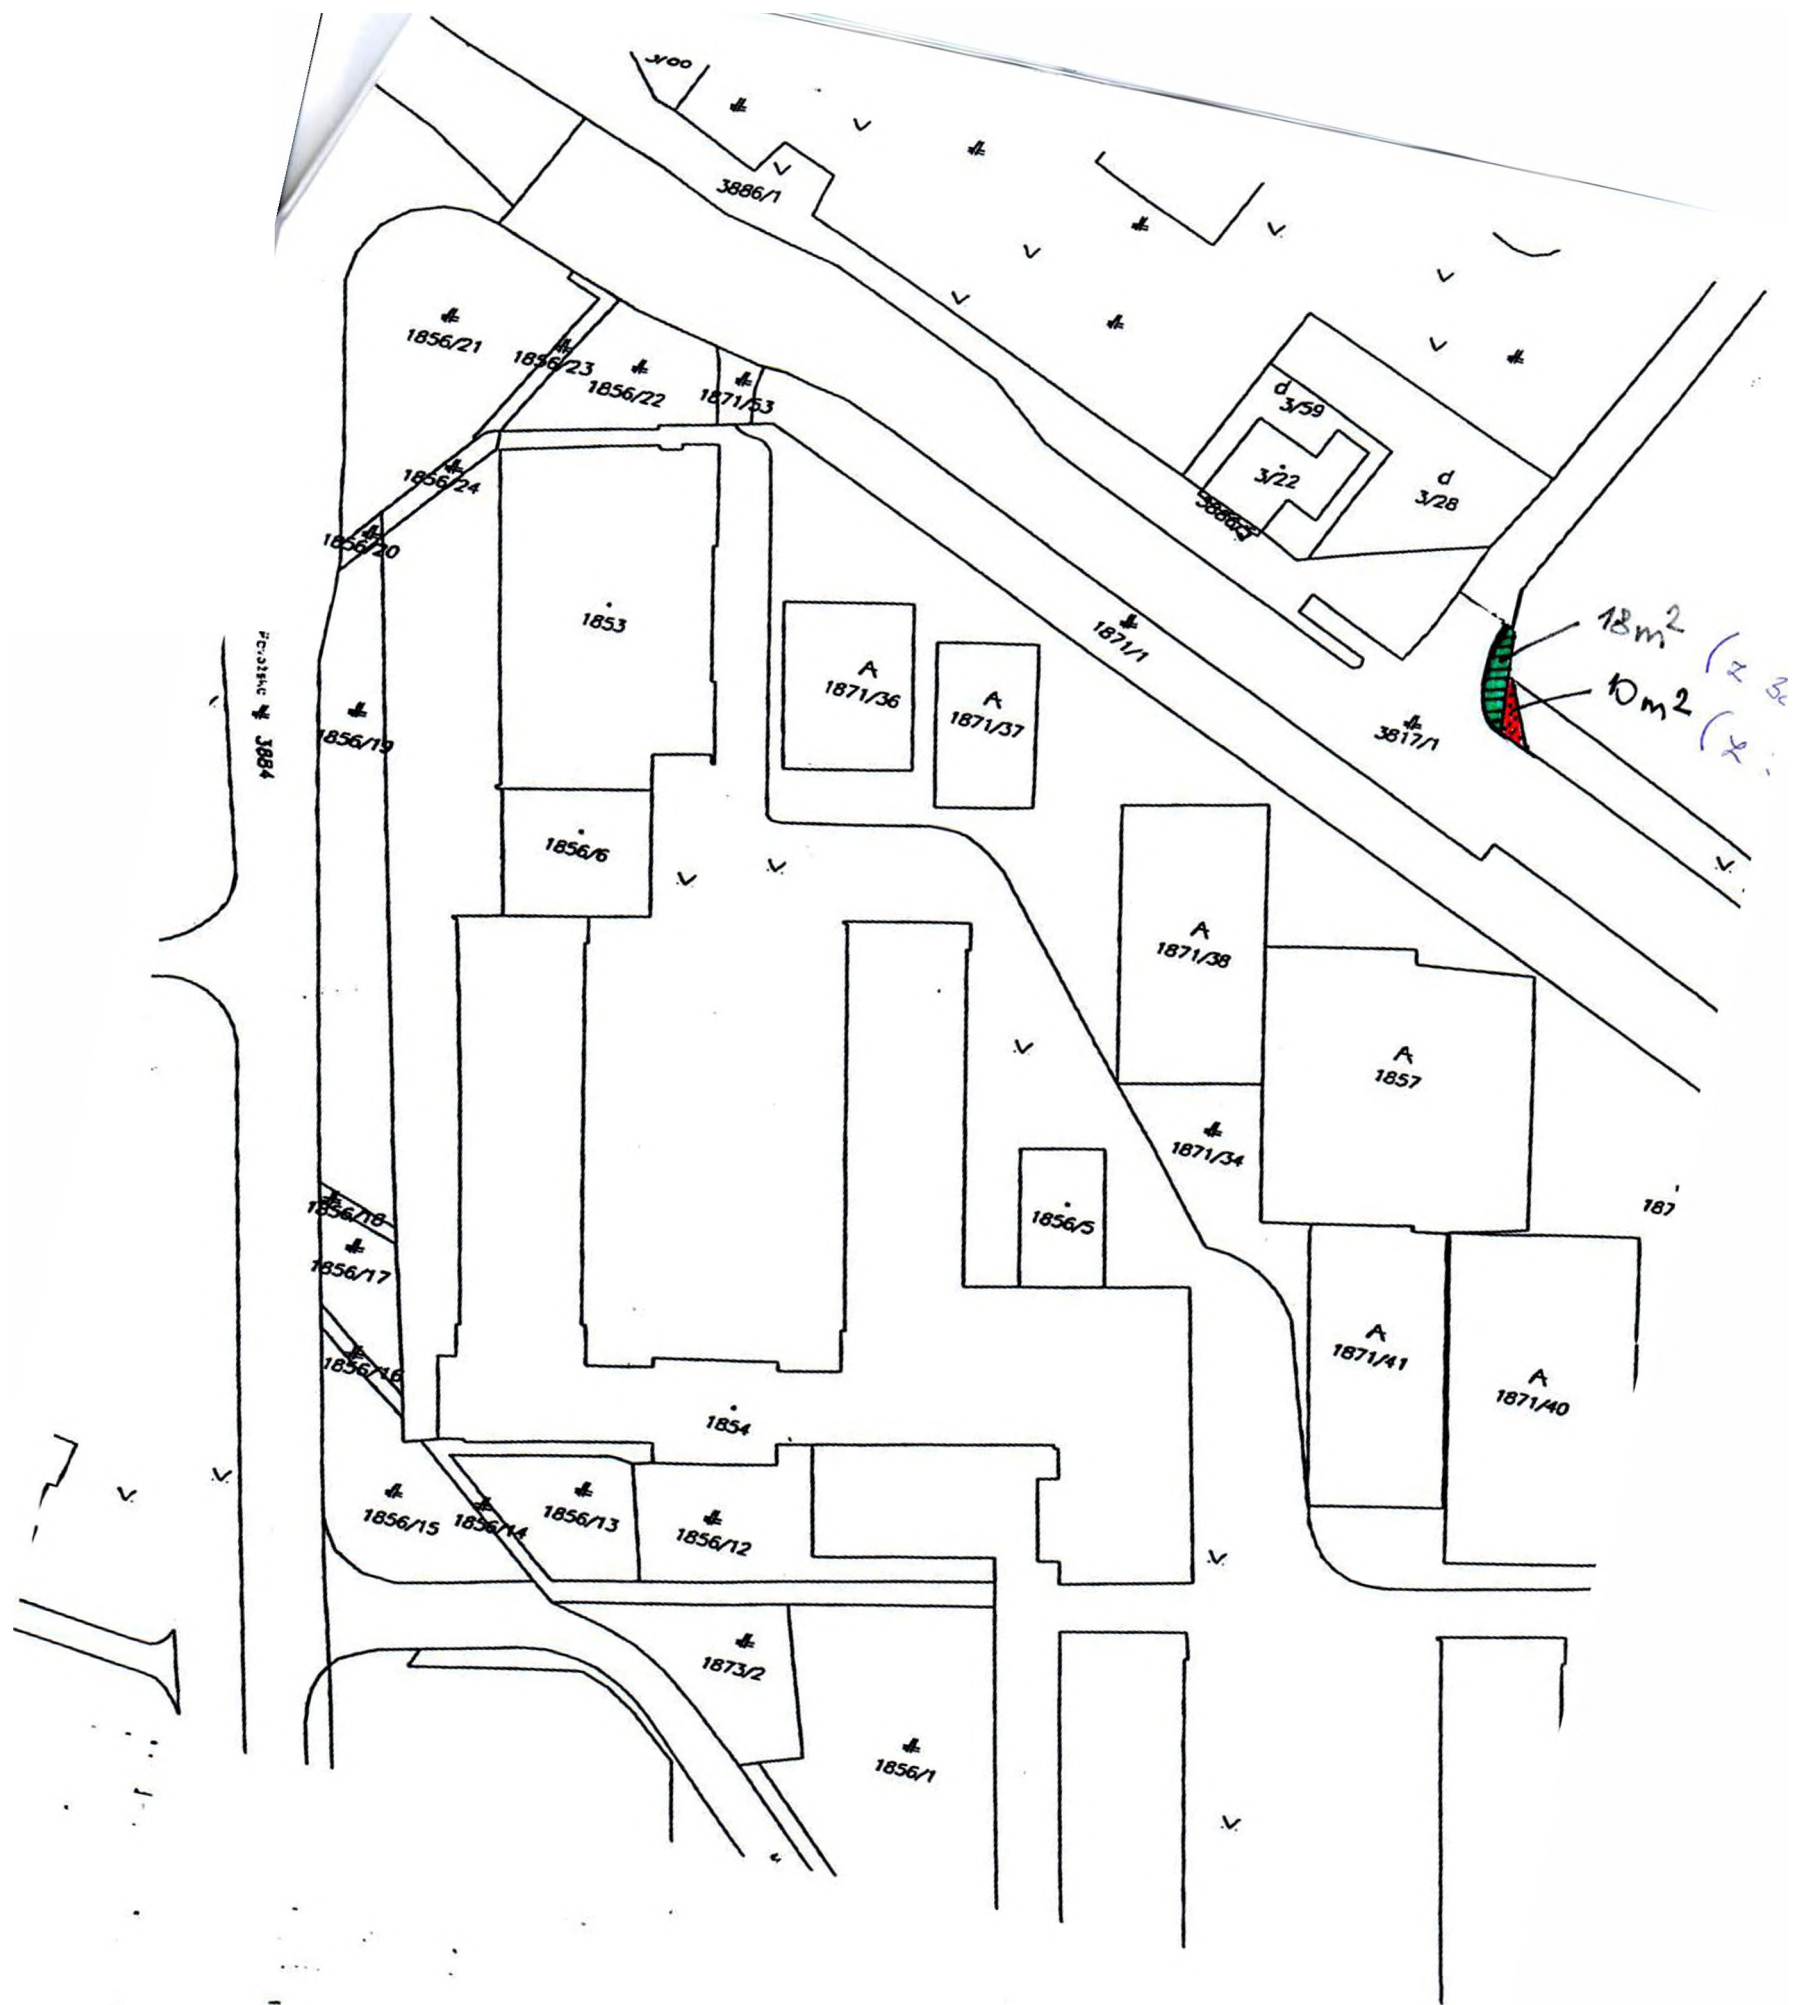

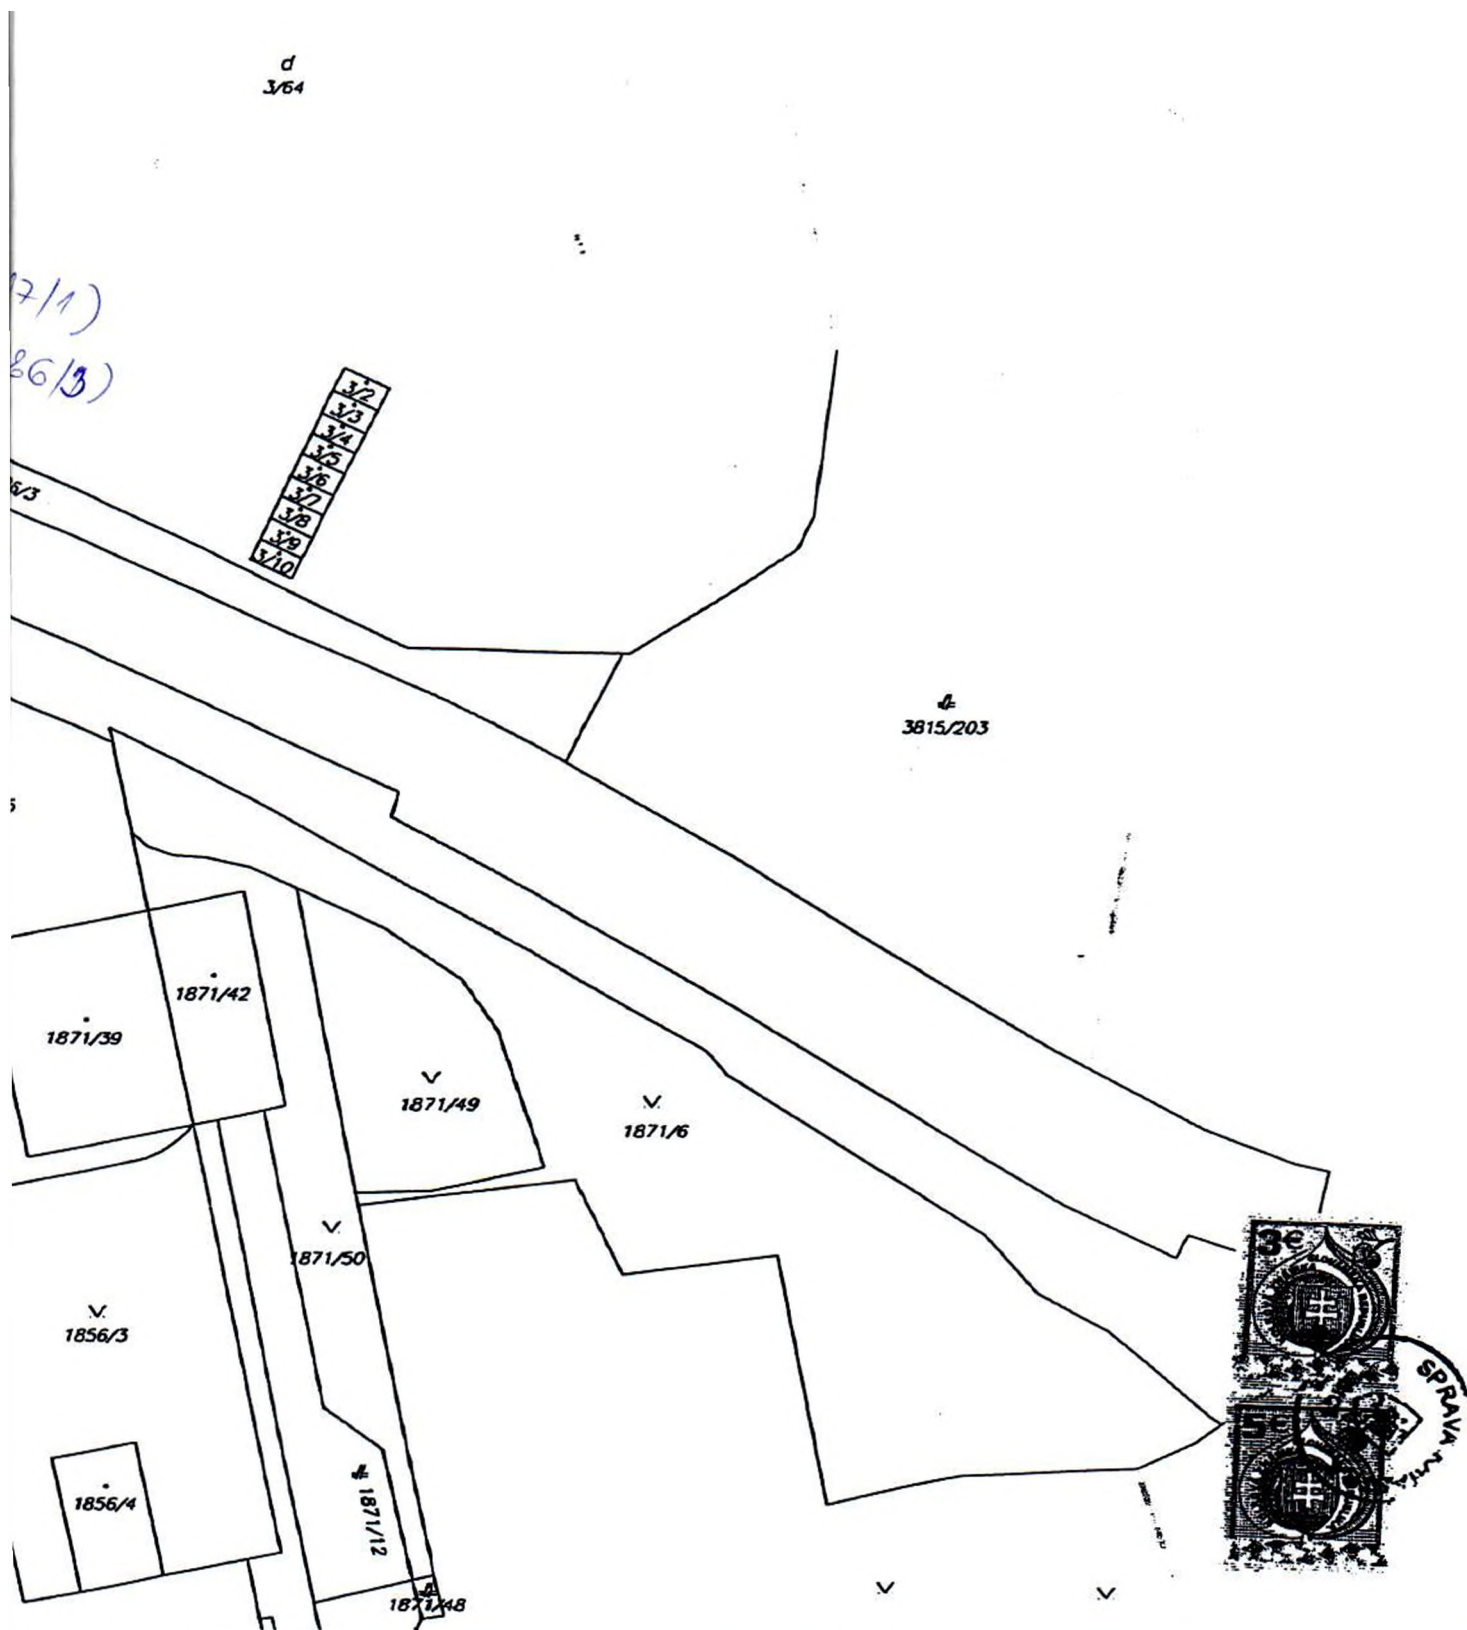

Organizácia	Okres	Obec	Kat. územie
Katastrálny úrad Katastrálny úrad v Košiciach Správa katastra Košice	Košice II	KOŠICE – ZÁPAD	TERASA
	Číslo zákazky 4423/2012	Mapový list č. KOŠICE 5–9/32 5–9/34	Mierka 1 : 1000 Kód 3
KÓPIA KATASTRÁLNEJ MAPY na parcelu: 3886/6,3817/1			
Vyhotoval			
Dňa 20.03.2012	Meno Kováčová Marcela		