

Zmluva č. 2015001275

o bezodplatnom prevode dopravných stavieb uzatvorená v zmysle
ust. § 51 Občianskeho zákonníka

Investor: *QUADRA Group s.r. o.*
štatutárny orgán: Terézia Gaľová, konateľ
Jana Bodnárová, konateľ
sídlo: Kurská 19, 040 22 Košice
bankové spojenie:
IBAN:
IČO: 36 602 051
DIČ: 2022113654
IČ DPH: SK2022113654

Preberajúci: *Mesto Košice*
štatutárny orgán: MUDr. Richard Raši, PhD., MPH
sídlo: Trieda SNP 48/A, 040 11 Košice
bankové spojenie:
IBAN:
IČO: 00691135
DIČ: 2021186904
IČDPH: SK2021186904

I. Predmet zmluvy

1. Predmetom zmluvy je bezodplatný prevod dopravnej stavby SO 07 - Cesty a spevnené plochy vybudovanej v rámci príjazdovej komunikácie k objektu Zdravotnícke zariadenie - diagnostické laboratória na Gorkého ul. č. 8 v Košiciach od spoločnosti QUADRA Group s.r.o. v hodnote 13 984,-€.
2. Investor je vlastníkom dokončenej investície stavby zrealizovanej na pozemku vo vlastníctve mesta Košice KN - C pare. č.: 3144/56, 3144/57, 3144/58 k.ú. Letná, ako aj na pozemku vo vlastníctve investora pare. č.: 3144/66 k.ú. Letná, na ktorom je zriadené vecné bremeno v prospech mesta Košice.

II. Osobitné ustanovenia

1. Bezodplatný prevod stavebnej časti uvedený v článku I. v bode 1. tejto zmluvy bol schválený uznesením Mestského zastupiteľstva v Košiciach č. 111 zo dňa 27. 4. 2015.
2. Mesto Košice zabezpečí správu a údržbu stavebnej časti podľa Štatútu mesta.

III. Záverečné ustanovenia

1. Preberajúci nadobudne vlastnícke právo k majetku dňom jeho prevzatia na základe protokolu o fyzickom odovzdaní a prevzatí, prostredníctvom Odd. výstavby, investícií, stavebného úradu a životného prostredia, referátu dopravy úradu, referátu dopravy, ktorý je súčasťou tejto zmluvy.

2. Zmluva je účinná dňom nasledujúcim po dni jej zverejnenia na webovom sídle mesta Košice (www.kosice.sk).
3. Zmluva je platná dňom podpísania štatutárnymi orgánmi zmluvných strán.
4. Zmluva je vyhotovená v 5 rovnopisoch, z ktorých 3 rovnopisy obdrží preberajúci a 2 rovnopisy obdrží investor.

V Košiciach, dňa

22 JÚN 2015

Za investora:

Zapreberajúceho:

Terézia Gaľová
konateľ


MUDr. Richard Raši, PhD., MPH
primátormesta

Jana Bodnárová
konateľ

Legenda

-  vnútorná kresba
-  parcely C
-  dôležité ulice a cesty
-  dôležité ulice a cesty
-  významné ulice a námestia
-  ulice a cesty
-  iné komunikácie a chodníky

Mierka 1:500

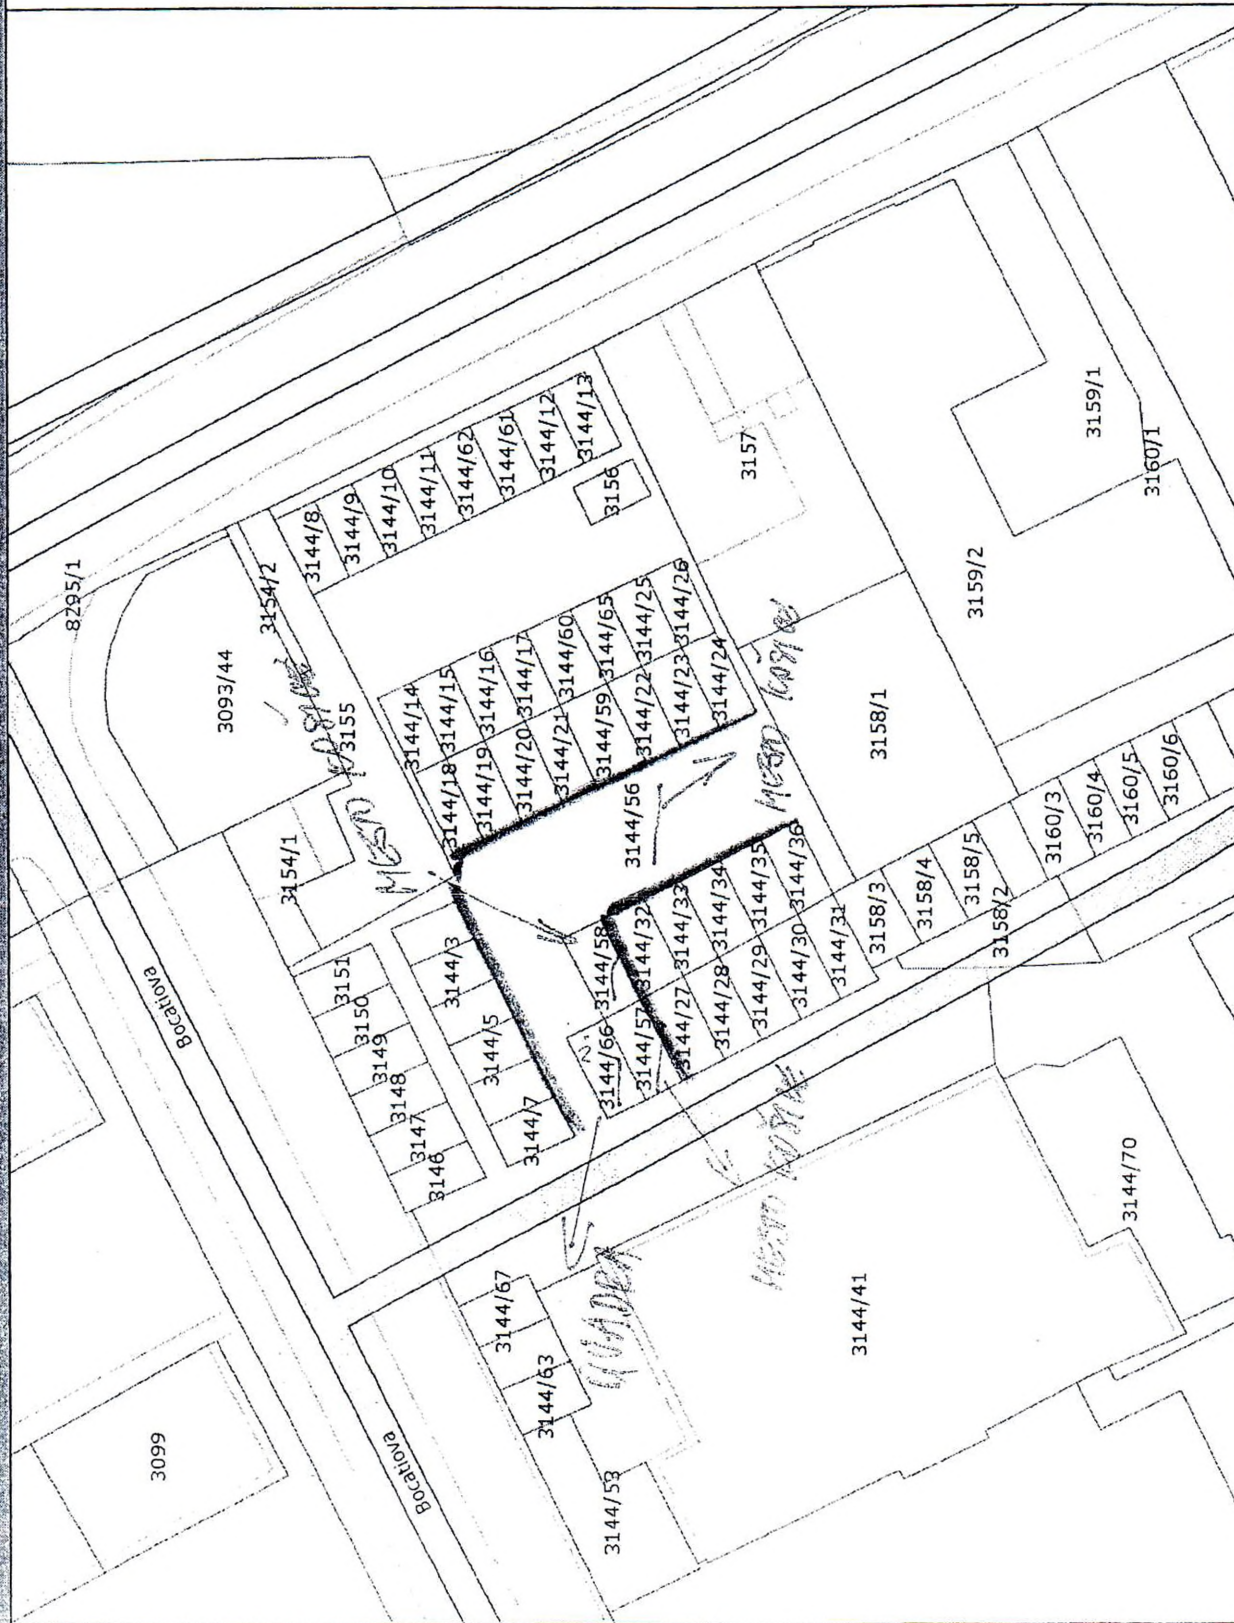

Protokol o odovzdaní majetku

Preberajúci: Mesto Košice
Trieda SNP 48/A, 040 11 Košice (ďalej ako preberajúci)

Odovzdávajúci: Quadra Group s.r.o. (ďalej ako odovzdávajúci)
Kurská 19
040 22 Košice

Predmet odovzdania:

Odovzdávajúci odovzdáva bezodplatne preberajúcemu nehnuteľnosť dopravnú stavbu SO 07 - Cesty a spevnené plochy vybudovanej v rámci príjazdovej komunikácie k objektu Zdravotnícke zariadenie - diagnostické laboratóriá na Gorkého ul. Č. 8 v Košiciach v účtovnej hodnote 13 984.- €.

Pôvod odovzdania:

Bezodplatný prevod dopravnej stavby SO 07 - Cesty a spevnené plochy vybudovanej v rámci príjazdovej komunikácie k objektu Zdravotnícke zariadenie - diagnostické laboratóriá na Gorkého ul. Č. 8 v Košiciach schválilo Mestské zastupiteľstvo v Košiciach uznesením číslo: 111 na svojom zasadnutí dňa 27.apríla 2015.

Deň odovzdania:

09.06.2015

Technický stav odovzdávanej nehnuteľnosti:

Technický stav odovzdávanej nehnuteľnosti je preberajúcemu známy, prístupová komunikácia je plne prevádzky schopná a bez závad.

Technická a stavebná dokumentácia:

Predmetom tohto odovzdávania je porealizačné zameranie stavby.

Tento protokol je vyhotovený v štyroch rovnopisoch z ktorých každá strana uvedená v tomto protokole obdrží po dva exempláre.

V Košiciach: 09.06.2015

Za odovzdávajúceho:

Zapreberajúceho:

Terézia Gaľová - konateľka spoločnosti

Mgr. Katarína Kollárová - referát dopravy