

**Zmluva o budúcej zmluve o zriadení vecného bremena
a o náhrade za obmedzenie vo výkone vlastníckych práv
u povinného z vecného bremena č.:**

u oprávneného z vecného bremena č.: 0973/2020/2016

(podľa § 50a Občianskeho zákonníka č. 40/1964 Zb. v znení neskorších predpisov)

**Stavba: Prístavba predsadených loggií s otvorom – Kežmarská 32,
Košice, parcela 863
- SO Preložka podzemného NN vedenia**

1. MESTO KOŠICE

Štatutárny orgán: **MUDr. Richard Raši, PhD., MPH, primátor**
Sídlo: **Trieda SNP 48/A, 040 11 Košice**
Bankové spojenie:
IBAN:
IČO: **00 691 135**
DIČ: **2021186904**
IČ DPH: **SK2021186904**

(ďalej len „budúci povinný“)

**2. Vlastníci bytov a nebytových priestorov bytového domu súp.č. 307 na parc.č.
863 v k.ú. Terasa na Kežmarskej č. 32 v Košiciach**

v zastúpení správcom:

SPRÁVA DOMOV Košice, s.r.o.

Štatutárny orgán: **p. Kristína Pruchová, konateľka spoločnosti**
Sídlo: **Hroncova 5, 040 01 Košice**
Bankové spojenie:
IBAN:
IČO: **36 579 866**
DIČ: **2021839215**

(ďalej len „investor“)

3. Východoslovenská distribučná, a. s.

Štatutárny orgán:

**Ing. Marek Palgut, vedúci odboru Operatívny asset
manažment, na základe poverenia**
**Ing. Róbert Baláž, vedúci odd. Siet'ový inžiniering, na základe
poverenia**
Sídlo: **Mlynská 31, 042 91 Košice**

Bankové spojenie:

IBAN:
IČO: **36 599 361**
DIČ: **2022082997**
IČ DPH: **SK2022082997**

Spoločnosť zapísaná v obchodnom registri Okresného súdu Košice I, Oddiel: Sa,
vložka č.: 1411/V

(ďalej len „budúci oprávnený“)

Článok I

Predmet zmluvy

1. Predmetom tejto zmluvy je dohoda o podstatných náležitostiach zmluvy o vecnom bremene a o náhrade za obmedzenie vo výkone vlastníckych práv (ďalej len „budúca zmluva“) a o podmienkach jej uzavretia v budúcnosti.
2. Mesto Košice súhlasí s realizáciou preložky NN vedení v rámci stavby „Prístavba predsadených loggií s otvorom – Kežmarská 32, Košice, parcela 863, SO Preložka podzemného NN vedenia“ (ďalej len „stavba“) v súlade so žiadosťou investora na pozemkoch uvedených v článku II. tejto zmluvy.

Článok II

Podstatné náležitosti a obsah budúcej zmluvy

1. Podstatnými náležitosťami budúcej zmluvy budú:
 - a) úprava vecného bremena pre stavbu „Prístavba predsadených loggií s otvorom – Kežmarská 32, Košice, parcela 863, SO Preložka podzemného NN vedenia“ na pozemku vo vlastníctve mesta Košice a to na parcele KN-C č.: 930/1 v k.ú. Terasa, s budúcim oprávneným, v rozsahu a spôsobom nevyhnutným na realizáciu stavby a na vstup na pozemky budúceho povinného za účelom prevádzkovania, údržby a opravy tohto zariadenia a trvalé obmedzenie povinného vo výkone vlastníckych práv,
 - b) určenie jednorazovej náhrady za obmedzenie vo výkone vlastníckych práv (ďalej len „náhrada za vecné bremeno“) podľa ods. 2 v súlade s geometrickým plánom na vyznačenie vecného bremena na priznanie práva uloženia inžinierskych sietí (ďalej len „geometrický plán“) porealizačným zameraním, ktorého predbežný rozsah predstavuje výmeru 12,0 m², pričom sa do tejto výmery zahrnie aj rozsah ochranného pásma, ktoré vzniká k danej stavbe podľa osobitných právnych predpisov,
 - c) záväzok investora zaplatiť náhradu za vecné bremeno v lehote 30 dní odo dňa účinnosti budúcej zmluvy, pričom v prípade omeškania úhrady bude povinný zaplatiť zmluvnú pokutu vo výške 20 % z nezaplatennej sumy.
2. Náhrada za vecné bremeno sa vypočíta na základe hodnoty určenej znaleckým posudkom v nadväznosti na rozsah vecného bremena určeného v súlade s geometrickým plánom a porealizačným zameraním.
3. Zmluvné strany sa dohodli, že budúcu zmluvu uzavruť do troch mesiacov od predloženia podkladov podľa čl. IV ods. 2. tejto zmluvy. Ak uzatvorenie zmluvy o zriadení vecného bremena podlieha schváleniu v Mestskom zastupiteľstve v Košiciach (MZ), lehota uvedená v prvej vete nezačne plynúť skôr ako odo dňa účinnosti príslušného uznesenia MZ o rozsahu vecného bremena v súlade s vyhotoveným geometrickým plánom a porealizačným zameraním.

Článok III

Dojednania na obdobie do uzavretia budúcej zmluvy

1. Budúci povinný súhlasí, aby budúci oprávnený dočasne – po dobu výstavby – užíval na účely dočasných prístupových komunikácií, na umiestnenie dočasného technického vybavenia stavby a na vykonávanie pomocných činností súvisiacich so stavbou, a to až do jej ukončenia a uvedenia do pôvodného stavu, ďalšie časti pozemkov vo vlastníctve budúceho povinného, príslahlé k častiam pozemkov, na ktorých bude zriadené vecné bremeno podľa čl. II písm. a). Na tieto účely sa zaväzuje strieť dočasné obmedzenie v obvyklom výkone svojich vlastníckych práv.
2. Investor sa zaväzuje, že
 - a) pozemky vo vlastníctve povinného bude používať na dočasné účely podľa ods. 1 v rozsahu a spôsobom nevyhnutným na zabezpečenie výstavby,
 - b) zodpovedá za škody súvisiace s využitím pozemku vo vlastníctve budúceho povinného podľa príslušných ustanovení Občianskeho zákonníka,
 - c) bude udržiavať poriadok a čistotu na pozemku vo vlastníctve povinného na vlastné náklady, v čase dočasného užívania,
 - d) pri užívaní pozemku budúceho povinného je povinný dodržiavať právne predpisy o ochrane vody, pôdy, ovzdušia, prírody, životného prostredia, požiarnej ochrany a bezpečnosti pri práci
 - e) stavbu bude realizovať v súlade s príslušnými ustanoveniami zákona č. 50/1976 Zb. v znení neskorších predpisov (stavebný zákon), s príslušnými bezpečnostnými predpismi, STN a inými súvisiacimi právnymi predpismi (najmä vo vzťahu k likvidácii stavebného odpadu), stanoviskami mesta Košice - referátu ÚHA mesta Košice, referátu dopravy, Obvodného úradu životného prostredia Košice so sídlom Adlerova 29 a Krajského riaditeľstva policajného zboru, krajského dopravného inšpektorátu, Kuzmányho 8, Košice,
 - f) v prípade požiadavky budúceho povinného umožní prístup na pozemky vo vlastníctve budúceho povinného,
 - g) pozemky vo vlastníctve povinného, užívané na dočasné účely po ukončení stavby alebo v prípade neukončenia stavby uvedie do pôvodného stavu, vrátane obnovy zelene a povrchu komunikácií, na svoje náklady,
 - h) v prípade ukončenia vzťahu, založeného touto zmluvou, zo strany budúceho oprávneného, žiadateľa o pripojenie, alebo budúceho povinného je povinný odstrániť stavbu, resp. jej rozostavanú časť na vlastné náklady, ak nedôjde medzi budúcim oprávneným, žiadateľom o pripojenie, alebo budúcim povinným k inej dohode.
3. Investor sa zaväzuje, že zaplatí jednorazovú náhradu za dočasné užívanie pozemkov vo vlastníctve budúceho povinného, na dočasné účely za dobu počas výstavby, vo výške 16,20.....EUR do 60 dní od právoplatnosti stavebného povolenia s uvedením

variabilného symbolu: 2016001859; táto náhrada je samostatným plnením, ktoré sa nezapočítava do náhrady za vecné bremeno.

4. Vyhotovenie znaleckého posudku za účelom určenia náhrady za vecné bremeno zabezpečí budúci oprávnený po získaní príslušných podkladov (čl. IV ods. 2). Budúci povinný je oprávnený do šiestich mesiacov odo dňa účinnosti budúcej zmluvy zabezpečiť vyhotovenie kontrolného znaleckého posudku. Ak bude náhrada za vecné bremeno určená kontrolným znaleckým posudkom o 10 %, najmenej však o 350 €, vyššia ako náhrada podľa znaleckého posudku zabezpečeného budúcim oprávneným, takto zistený rozdiel investor doplatí budúcemu povinnému. Splatnosť tejto dodatočnej úhrady bude do 30 dní od doručenia písomnej výzvy.

Článok IV

Ďalšie dojednania

1. Za dátum úhrady jednorazovej náhrady [čl. III ods. 3] sa považuje dátum pripísania finančných prostriedkov na účet budúceho povinného.
2. Investor sa zaväzuje zabezpečiť vyhotovenie porealizačného zamerania a geometrického plánu na zápis vecného bremena do katastra nehnuteľností, ktoré doručí spolu s právoplatným kolaudačným rozhodnutím príslušnému útvaru Magistrátu mesta Košice (referát nakladania s majetkom) v termíne do 30 dní od právoplatnosti kolaudačného rozhodnutia. Spolu s uvedenými podkladmi budúci oprávnený predloží rozsah rozlohy ochranného pásma v písomnej aj grafickej forme vypracovaný osobou s príslušnou odbornosťou (napr. projektant) s poukazom na konkrétne ustanovenia príslušných právnych alebo technických predpisov, ktoré určujú príslušné pásma ochrany.
3. Zmluvné strany sa dohodli, že všetky náklady na vyhotovenie porealizačného zamerania a geometrického plánu hradí investor.
4. Zmluvné strany sa dohodli, že náklady za správny poplatok za vklad vecného bremena do katastra nehnuteľností hradí budúci oprávnený.
5. V súlade s § 3 ods. 4 zákona č. 222/2004 Z. z. v znení neskorších predpisov sa mesto Košice nepovažuje za zdaniteľnú osobu.

Článok V

Odstúpenie od zmluvy

1. Ak investor nezačne výstavbu v lehote podľa právoplatného stavebného povolenia pre stavbu uvedenú v tejto zmluve, má budúci povinný i budúci oprávnený právo od zmluvy odstúpiť. Odstúpenie je účinné dňom doručenia druhej zmluvnej strane.

2. Odstúpením od zmluvy sa zmluva ruší ku dňu účinnosti odstúpenia. Tým nie sú dotknuté záväzky investora súvisiace s navrátením dotknutého pozemku do pôvodného stavu, ako aj finančné záväzky žiadateľa o pripojenie, ktoré vznikli na základe tejto zmluvy.

Článok VI

Sankcie

1. Investor je povinný

a) uhradiť budúcu povinnú zmluvnú pokutu

1a. vo výške 1 000,- EUR, ak neuzavrie budúcu zmluvu podľa tejto zmluvy v lehote určenej v čl. III alebo nedoručí porealizačné zameranie a geometrický plán na zápis vecného bremena do katastra nehnuteľností v lehote určenej v čl. IV ods. 2,

2a. vo výške 500,- EUR, ak nesplní inú povinnosť vyplývajúcu z tejto zmluvy, okrem omeškania platby, ktoré je sankcionované podľa písm. b),

ak napriek výzve budúceho povinného ani v dodatočnej lehote 30 dní nesplnil dotknutú povinnosť,

b) zaplatiť budúcu povinnú úrok z omeškania platieb podľa nariadenia vlády SR č. 87/1995 Z. z. v znení neskorších predpisov, v prípade omeškania platby podľa tejto zmluvy, a to od prvého dňa po splatnosti úhrady až do jej zaplatenia.

2. Budúci povinný je povinný uhradiť budúcu oprávnenú zmluvnú pokutu vo výške 500,- EUR v prípade nesplnenia si povinnosti vyplývajúcej z tejto zmluvy, ak napriek výzve budúceho oprávneného ani v dodatočnej lehote 30 dní nesplnil dotknutú povinnosť.

3. Zaplatením zmluvnej pokuty alebo úroku z omeškania nie je dotknutá povinnosť splniť záväzky podľa tejto zmluvy a nahradiť škodu spôsobenú neplnením záväzkov, na ktoré sa sankcie viažu, resp. nahradiť škodu na majetku mesta spôsobenú v súvislosti s vykonávaním činností budúceho oprávneného.

4. Povinnosť zaplatiť zmluvnú pokutu podľa ods. 1 alebo ods. 2 nevzniká v prípade,

a) ak jej splnenie bolo závislé od poskytnutia primeranej súčinnosti zo strany budúceho povinného, pričom táto súčinnosť nebola poskytnutá, alebo

b) ak nemožnosť jej splnenia bolo spôsobené udalosťami pri všetkej starostlivosti nepredvídateľnými a zároveň pri všetkom možnom úsilí neodvratiteľnými.

Článok VII
Záverečné ustanovenia

1. Táto zmluva nadobúda platnosť dňom jej podpísania všetkými zmluvnými stranami a účinnosť dňom nasledujúcim po dni jej zverejnenia na webovom sídle mesta Košice (www.kosice.sk).
2. Obsah tejto zmluvy možno meniť len na základe vzájomnej dohody, dodatkom k tejto zmluve v písomnej forme.
3. Táto zmluva je vyhotovená v šiestich rovnopisoch, z ktorých po dva rovnopisy dostane každá zo zmluvných strán.
4. Zmluvné strany vyhlasujú, že sú oprávnené na uzavretie tejto zmluvy, zmluvu uzatvorili na základe ich slobodnej vôle, zmluva nebola uzavretá v tiesni za nápadne nevýhodných podmienok, zmluvu si prečítali, jej obsahu rozumejú a na znak súhlasu ju bez akýchkoľvek výhrad podpisujú.

za budúceho povinného

za investora

3. OKT 2016
Košice

28. 06. 2016
Košice.....

.....
MUDr. Richard Raši, PhD., MPH
primátor


.....
p. Kristína Pruchová
konateľka spoločnosti

za budúceho oprávneného

29 -09- 2016
Košice

.....
Ing. Marek Palgut
Vedúci oddelenia Operatívny asset manažment


.....
Ing. Róbert Baláž
Vedúci oddelenia Sietový inžiniering

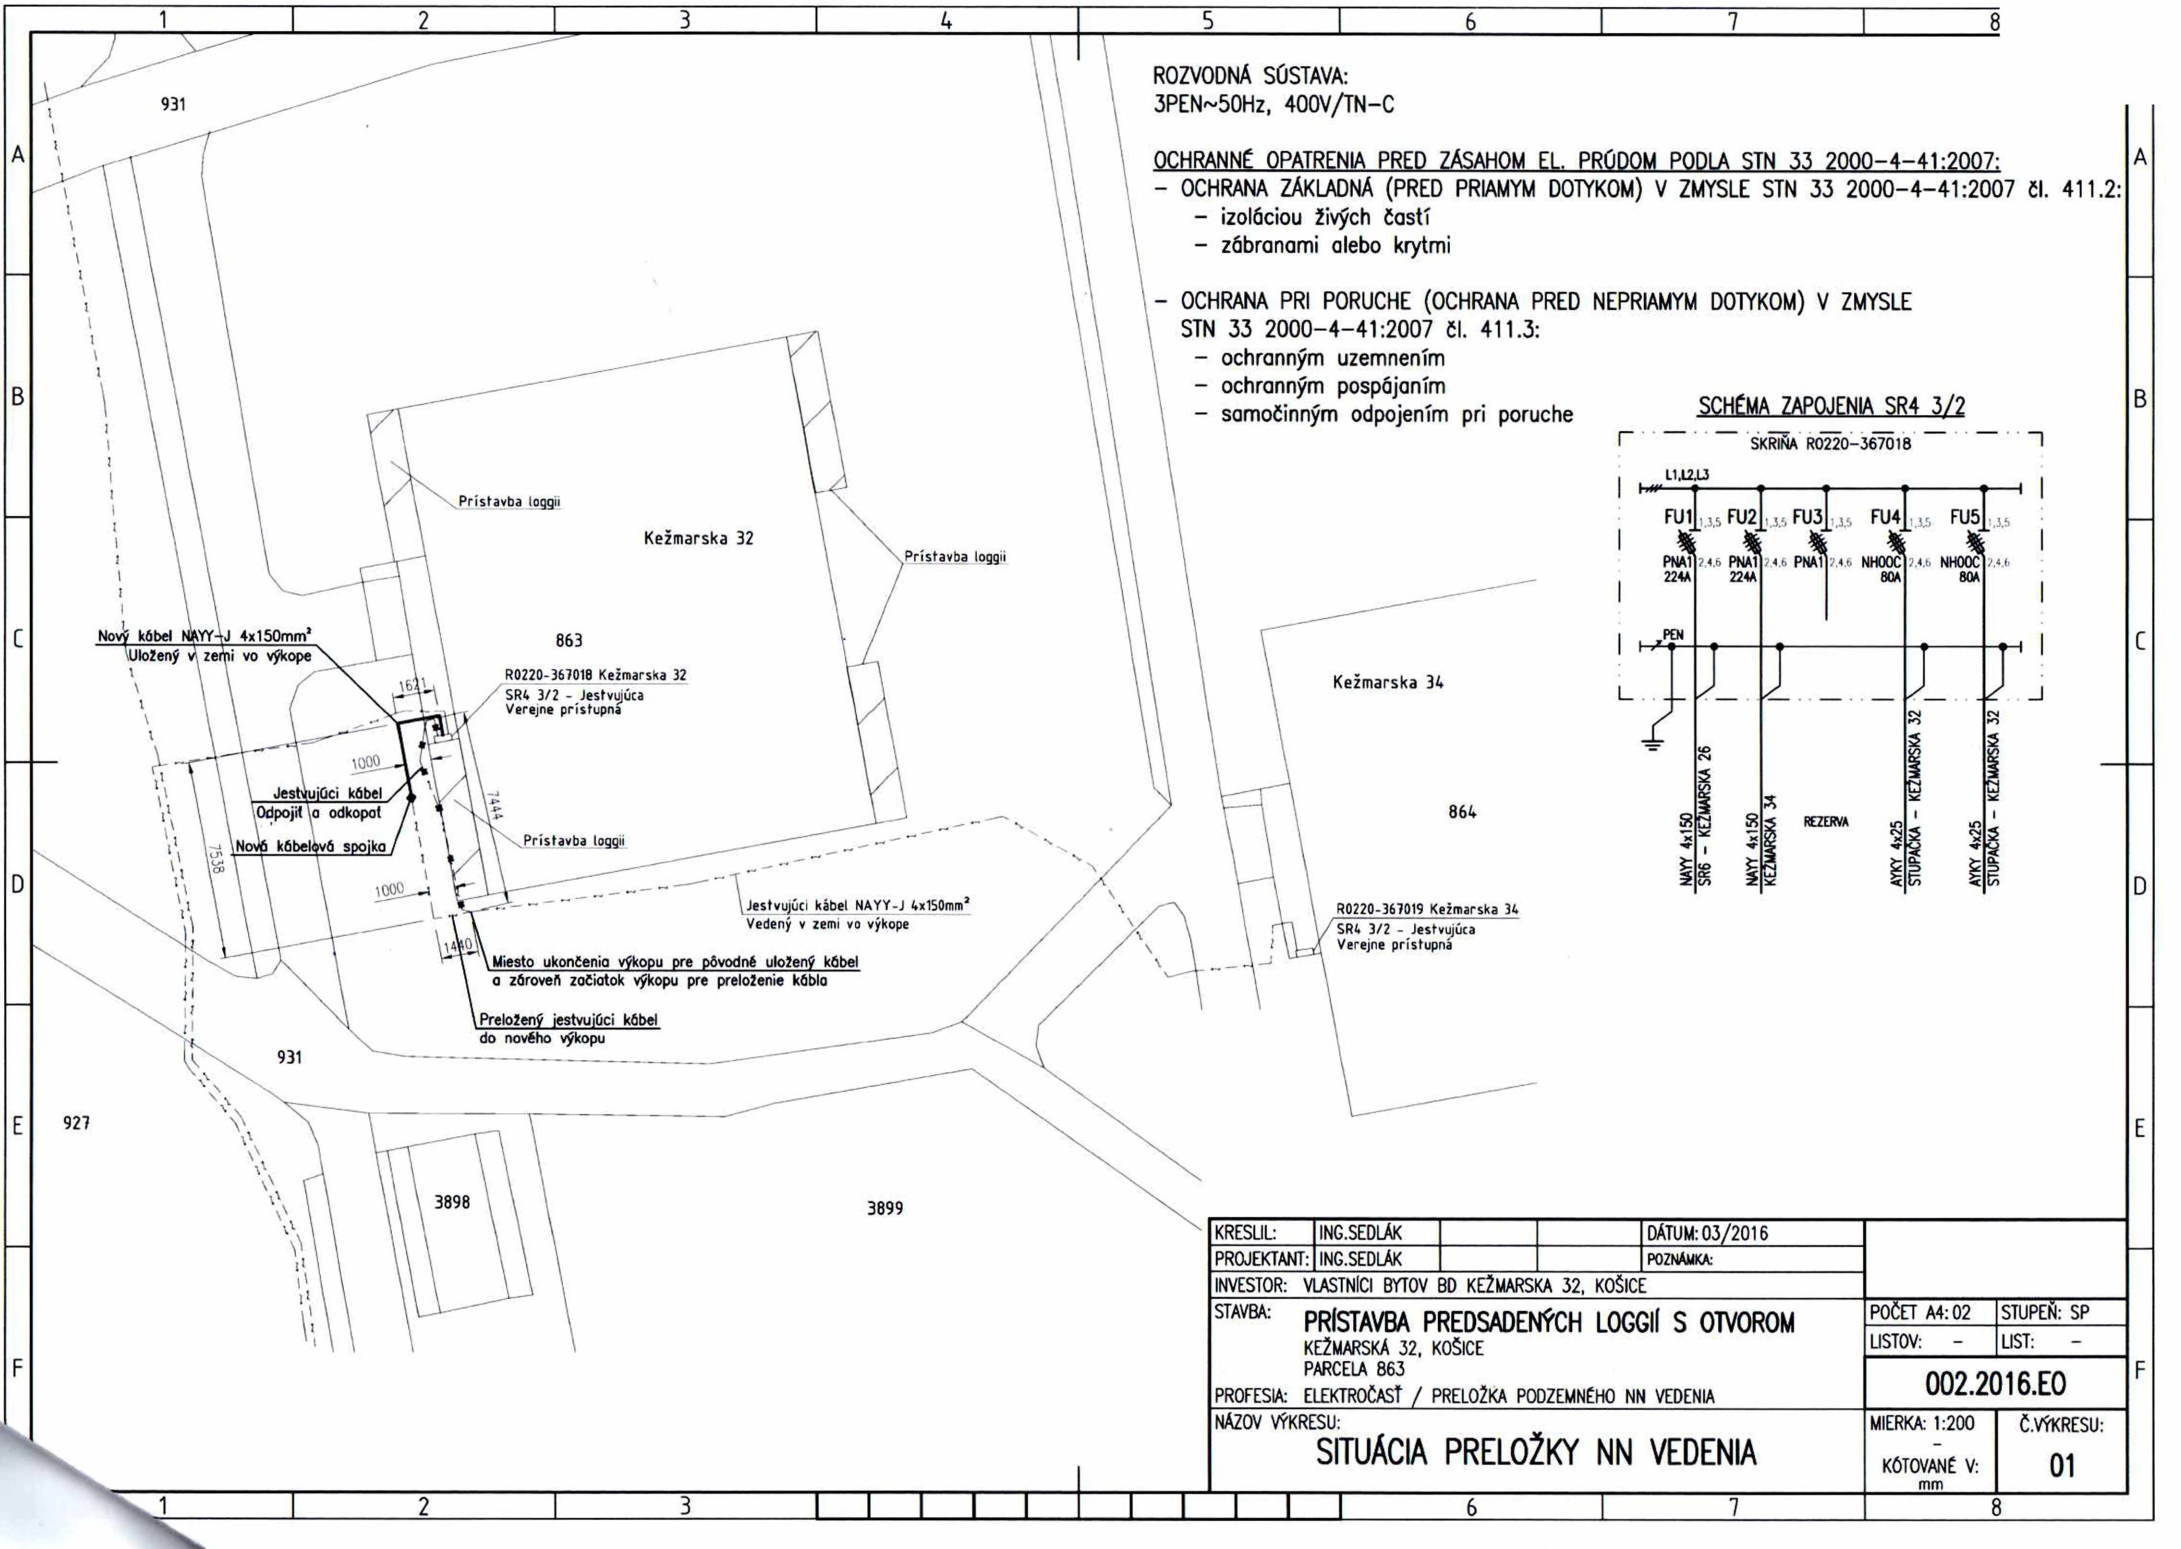

ROZVODNÁ SÚSTAVA:
3PEN~50Hz, 400V/TN-C

- OCHRANNÉ OPATRENIA PRED ZÁSAHOM EL. PRÚDOM PODLA STN 33 2000-4-41:2007:
- OCHRANA ZÁKLADNÁ (PRED PRIAMYM DOTYKOM) V ZMYSLE STN 33 2000-4-41:2007 čl. 411.2:
 - izoláciou živých častí
 - zábranami alebo krytmi
 - OCHRANA PRI PORUCHE (OCHRANA PRED NEPRIAMYM DOTYKOM) V ZMYSLE STN 33 2000-4-41:2007 čl. 411.3:
 - ochranným uzemnením
 - ochranným pospájaním
 - samočinným odpojením pri poruche

SCHÉMA ZAPOJENIA SR4 3/2

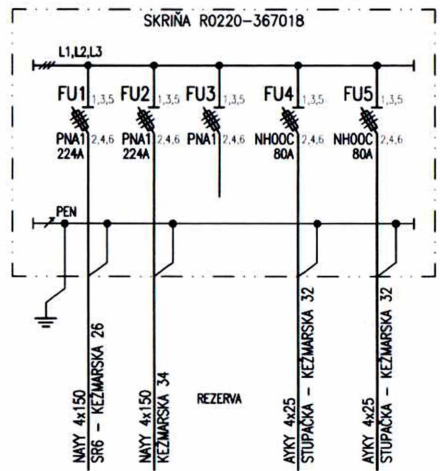

KRESLIL:	ING.SEDLÁK	DÁTUM: 03/2016
PROJEKTANT:	ING.SEDLÁK	POZNÁMKA:
INVESTOR:	VLASTNÍCI BYTOV BD KEŽMARSKA 32, KOŠICE	
STAVBA:	PRÍSTAVBA PREDSEDENÝCH LOGGIÍ S OTVOROM KEŽMARSKÁ 32, KOŠICE PARCELA 863	
PROFESIA:	ELEKTROČASŤ / PRELOŽKA PODZEMNEHO NN VEDENIA	
NÁZOV VÝKRESU:	SITUÁCIA PRELOŽKY NN VEDENIA	
POČET A4:02		STUPEŇ: SP
LISTOV: -		LIST: -
002.2016.E0		
MIERKA: 1:200		Č.VÝKRESU:
KÓTOVANÉ V: mm		01