

Zmluva č. 1016000920

o bezodplatnom prevode dopravných stavieb uzatvorená v zmysle
ust. § 51 Občianskeho zákonníka

Investor: **Izola Košice, .s. r.o.**

štatutárny orgán: Ing. Jaroslav Varga, CSc. - konateľ

sídlo: Textilná č. 8, 040 11 Košice

bankové spojenie:

IBAN:

IČO: 36184497

DIČ: 2020044972

IČ DPH: SK2020044972

Preberajúci: **Mesto Košice**

štatutárny orgán: MUDr. Richard Raši, PhD., MPH - primátor

sídlo: Trieda SNP 48/A, 040 11 Košice

bankové spojenie:

IBAN:

IČO: 00691135

DIČ: 2021186904

IČ DPH: SK2021186904

I. Predmet zmluvy

1. Predmetom zmluvy je bezodplatný prevod dopravnej stavby SO 04 - Spevnené plochy a komunikácie vybudované v rámci stavby Dobrá adresa Garbiarska 14, bývanie v centre Košíc od spoločnosti Izola Košice, s.r.o. v hodnote 8 387,- €.
2. Investor je vlastníkom dokončenej investície stavby zrealizovanej na pozemku vo vlastníctve mesta Košice parc. registra „C- KN“ č. 3144/56 a 8151 v kú. Letná.

II. Osobitné ustanovenia

1. Bezodplatný prevod stavebnej časti uvedený v článku I. v bode 1. tejto zmluvy bol schválený uznesením Mestského zastupiteľstva v Košiciach č. 401 zo dňa 14. 3. 2016.
Dňom účinnosti tejto zmluvy sa ruší Zmluva o budúcej zmluve o vecnom bremene a o náhrade za obmedzenie vo výkone vlastníckych práv č. 2014001437 zo dňa 30. 6. 2014.
2. Mesto Košice zabezpečí správu a údržbu stavebnej časti podľa Štatútu mesta.

III. Záverečné ustanovenia

1. Preberajúci nadobudne vlastnícke právo k majetku najskôr dňom jeho prevzatia na základe protokolu o fyzickom odovzdaní a prevzatí, prostredníctvom Odd. výstavby, investícií, stavebného úradu a životného prostredia, referátu dopravy, ktorý je súčasťou tejto zmluvy.
2. Dňom účinnosti tejto zmluvy sa ruší Zmluva o budúcej zmluve o vecnom bremene o náhrade za obmedzenie vo výkone vlastníckych práv č. 2014001437 zo dňa 30. 6. 2014.

3. Zmluva je účinná dňom nasledujúcim po dni jej zverejnenia na webovom sídle mesta Košice (www.kosice.sk).
4. Zmluva je platná dňom podpísania štatutárnymi orgánmi zmluvných strán.
5. Zmluva je vyhotovená v 5 rovnopisoch, z ktorých 3 rovnopisy obdrží preberajúci a 2 rovnopisy obdrží investor.

V Košiciach, dňa 06.05.2016

12. MÁJ 2016

Za investora:

Za preberajúceho

Ing. Jaroslav Varga, CSc.
konateľ

MUDr. Richard Raši, PhD., MPH
primátor mesta

PROTOKOL O ODOVZDANÍ A PREVZATÍ MAJETKU

Preberajúci: Mesto Košice
Trieda SNP 48/A
040 11 Košice

Odobzdávajúci: IZOLA Košice, s.r.o.
Textilná 8
040 12 Košice

Predmet odovzdania:

Dokončené investície „SO 04 Spevnené plochy a komunikácie s napojením na ulicu Bocatiova v Košiciach“ zrealizované v rámci stavby „Dobrá adresa Garbiarska 14, bývanie v centre Košíc“ nachádzajúcich sa na parc. č.: 3144/56, 8151 (parcely registra „C“) v katastrálnom území Letná podľa priloženej situácie a geometrického plánu č. 299/2014 vyhotoveného dňa 10.12.2014, autorizačne overeného dňa 15.12.2014 a úradne overeného Správou katastra Košice dňa 30.12.2014 pod číslom 1129/2014. Užívanie bolo povolené kolaudačným rozhodnutím č. A/2015/07236-4 zo dňa 27.01.2015, ktoré nadobudlo právoplatnosť dňa 30.01.2015.

Po nadobudnutí investície do majetku mesta Košice sa bude správa a údržba vykonávať v zmysle Štatútu mesta Košice. Predpokladané náklady na ročnú údržbu sú vo výške 597,0 €/rok.

Dôvod odovzdania:

Bezodplatný prevod dokončenej investície „SO 04 Spevnené plochy a komunikácie s napojením na ulicu Bocatiova v Košiciach“ zrealizovanej v rámci stavby „Dobrá adresa Garbiarska 14, bývanie v centre Košíc“ vo vlastníctve IZOLA Košice, s.r.o., Textilná 8, 040 12 Košice, do vlastníctva mesta Košice schválené v Mestskom zastupiteľstve v Košiciach uznesením č. 401 na svojom zasadnutí dňa 14.03.2016.

Miesto a deň odovzdania a prevzatia: V KOŠICIACH, 19.04.2016

Technický stav odovzdávanej nehnuteľnosti:

Technický stav odovzdávanej nehnuteľnosti je preberajúcemu známy, komunikácia je plne prevádzky schopná a bez závad.

Tento protokol je vyhotovený v štyroch rovnopisoch, z ktorých každá strana uvedená v tomto protokole obdrží po dva exempláre.

V Košiciach: 19.04.2016

Za odovzdávajúceho:

Ing. Jaroslav Varga, CSc., konateľ spoločnosti IZOLA Košice, s.r.o.

Za preberajúceho:


Bc. Peter Paučo

Ing. Erika Dimitrová

referát dopravy MMK

Za správnosť:

Ing. Juraj Čichanský – vedúci referátu dopravy

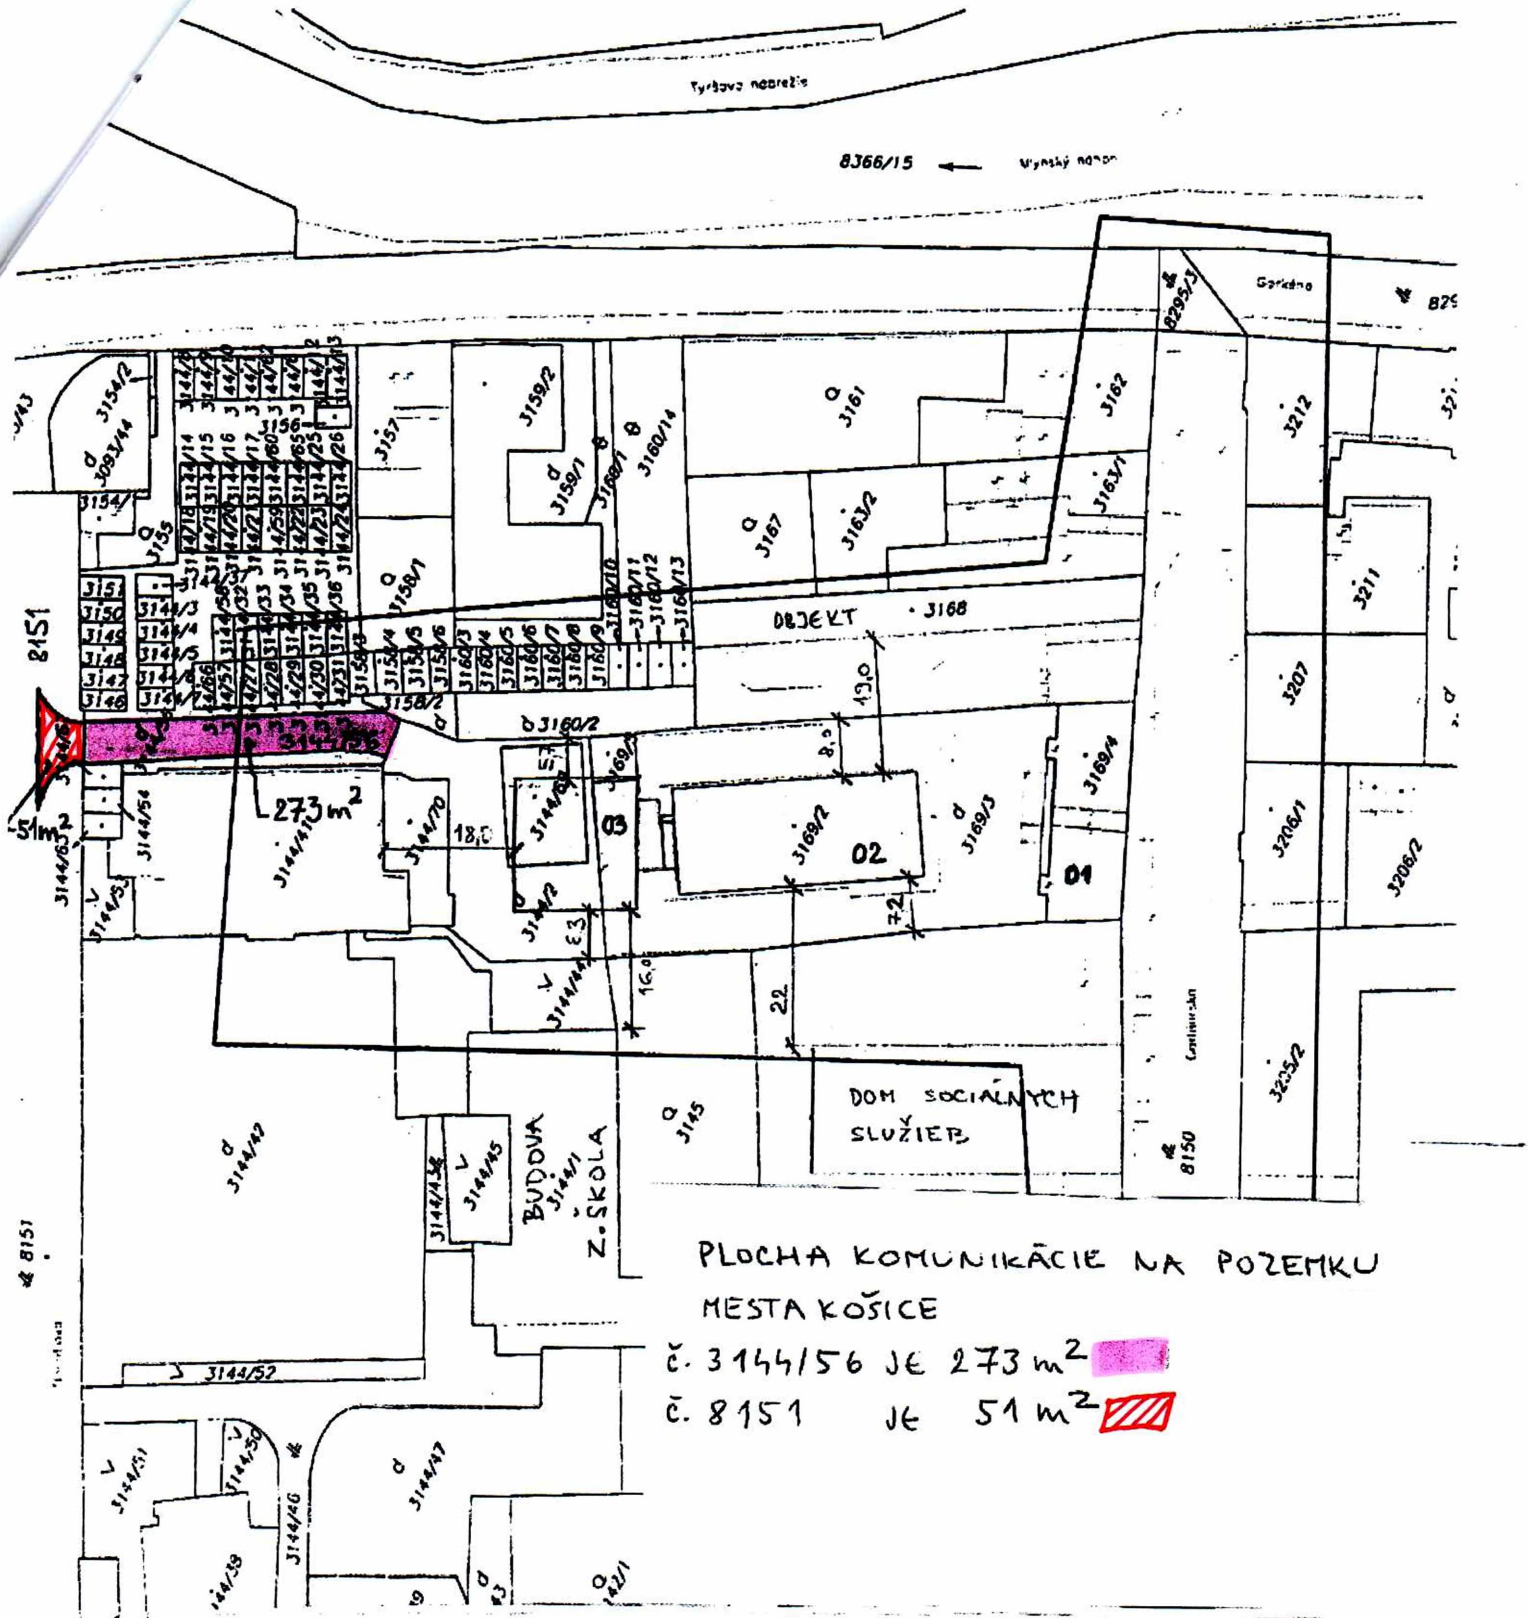

PLOCHA KOMUNIKÁCIE NA POZEMKU
MESTA KOŠICE

č. 3144/56 JE 273 m²

č. 8151 JE 51 m²

AUTORI	ZODP. PROJEKTANT	VYPRACOVAL	FORMÁT	
ING. LORENC	ING. LORENC	ING. LORENC		
ING. ARCH. GUTH		ING. ARCH. GUTH		
MLYNARIC		MLYNARIC		
MIESTO: KOŠICE		OKRES: KOŠICE	DÁTUM	
INVESTOR: IZOLA s.r.o. Košice			XII 2013	
STAVBA:	Dobrá adresa Garbiarská 14 bývanie v centre Košíc v Košiciach na parcelách č. 3/28; 3/60; 3/63; 3/74; 3/80; 3/81; 3/82 k.ú. Terasa.		ÚČEL	
OBJEKT:			projekt pre SP	
ARCHITEKTURA	SITUÁCIA do katastrálnej mapy		Č. ZÁKAZKY	
			0313	
			KÓTOVANÉ v	
			mm	
			MIERKA	
			1:1000	
			VÝKRES	
			1	