

2012002247

Dohoda o preložke plynárenského zariadenia

uzatvorená

podľa ustanovenia § 269 ods. 2 Obchodného zákonníka, ustanovenia § 81 zákona č.251/2012 Z.z. o energetike a o zmene niektorých zákonov, ustanovenia § 628 Občianskeho zákonníka a ustanovenia § 50a Občianskeho zákonníka

Článok I. Zmluvné strany

Obchodné meno:	SPP - distribúcia, a.s.
Sídlo:	Mlynské nivy 44/b 825 1 1 Bratislava
Splnomocnený zástupca:	Ins. Ladislav Forgáč. na základe plnej moci
IČO:	35 910 739
IČ DPH:	SK7020000372
DIČ:	2021931109
Bankové spojenie	
SKK):	
Číslo účtu:	
SWIFT (BIC)	
IBAN:	
Zápis v registri:	Spoločnosť je zapísaná v Obchodnom registri Okresného súdu Bratislava I. oddiel Sa, vložka č. 3481/B

(ďalej len „SPP-D“)

a

Obchodné meno:	Mesto Košice
Sídlo:	Trieda SNP 48/A 040 11 Košice
Zastúpený:	MUDr. Richard Raši. PhD., MPH, primátor
IČO:	00691135
DIČ:	2021186904
IČ DPH:	SK2021186904
Bankové spojenie:	
Číslo účtu:	

(ďalej len „Investor preložky“)

Článok II.

Podmienky vykonania preložky

1. SPP-D je vlastníkom plynárenského zariadenia/plynárenských zariadení: nachádzajúceho sa/nachádzajúcich sa v obci Košice na pozemku pare. č. : 2517, v katastrálnom území Skladná, ktoré bolo vybudované v súlade s projektovou dokumentáciou archivovanou v SPP-D.
2. Investor preložky požiadal SPP-D o možnosť vykonať preložku zariadenia/ časti zariadenia definovaného v odseku 1, nakoľko existencia tohto zariadenia bráni Investorovi preložky v realizácii jeho investičného zámeru. Zariadenie/zariadenia podľa odseku 1 resp. časť tohto zariadenia/zariadení, o preloženie ktorého/ktorej Investor preložky požiadal SPP-D, je orientačne znázornená v prílohe č.2 tejto dohody.
3. Preložkou plynárenského zariadenia sa podľa ustanovenia § 81 zákona č. 251/2012 Z.z. o energetike rozumie premiestnenie niektorých prvkov plynárenského zariadenia a/alebo zmena trasy plynárenského zariadenia definovaného v článku II. 1.
4. Zmluvné strany sa dohodli, že preložku plynárenského zariadenia/plynárenských zariadení definovaného v článku II. 1 vykoná Investor preložky v zmysle projektovej dokumentácie č. 2443/2010 (Stavba: Košice, rozšírenie Rastislavovej ulice: pravoodbočovací pruh - objekt 701-00 Preložka a ochrana plynovodu) vypracovanej : ISPO inžinierske stavby, Slovenská 86. 080 01 Prešov, ktorú SPP-D schválilo dňa 17.06.2011. Prílohou tejto dohody je vyjadrenie SPP-D k preložke.
5. Investor preložky je povinný zabezpečiť, aby bol pri vykonávaní preložky zariadenia definovaného v článku II. 1 tejto zmluvy prítomný technický dozor SPP-D. ktorým je: p. Karol Kooš.
6. V prípade potreby vykonania zmien oproti projektovej dokumentácii definovanej v článku II.4 je Investor preložky povinný potrebu zmien vopred prerokovať s SPP-D.

Článok III

Náklady súvisiace s vykonaním preložky, vykonanie ostrého prepaja

1. Keďže v zmysle ustanovenia § 81 ods. 2 zákona č. 251/2012 Z.z. o energetike, náklady na preložku plynárenského zariadenia je povinný uhradiť ten, kto potrebu preložky vyvolal, vykoná Investor preložky preložku plynárenského zariadenia na vlastné náklady.
2. Vzhľadom na skutočnosť, že preložka plynárenského zariadenia bude vykonaná na pozemku uvedenom v čl. II.1, na ktorom sa nachádza jestvujúce plynárenské zariadenie (LV nie je založený), nie je potrebné na túto nehnuteľnosť - pozemok zriaďovať v prospech SPP-D vecné bremeno, nakoľko naďalej platí zákonné vecné bremeno.
3. Investor preložky berie na vedomie, že ostrý prepaj nebude možné vykonať v prípade ak Investor preložky najneskôr v deň kedy má byť ostrý prepaj vykonaný, nepredloží SPP-D overenú fotokópiu kolaudačného rozhodnutia týkajúceho sa preložky, s vyznačenou doložkou právoplatnosti.

4. Náklady na vykonanie ostrého prepoja je v zmysle ustanovenia § 81 ods. 2 Zákona o energetike rovnako povinný znášať Investor preložky, ktorý sa týmto zaväzuje tieto náklady uhradiť priamo zhotoviteľovi preložky, s ktorým má uzavretú osobitnú zmluvu.
5. Zmluvné strany sa dohodli, že Investor preložky dohodou postúpi (prevedie) na SPP-D všetky práva vyplývajúce zo záruky, ktorú zhotoviteľ preložky poskytne Investorovi preložky podľa ich vzájomnej zmluvy (zmluvy o dielo), predmetom ktorej bude výstavba preložky, ako aj nároky zo zodpovednosti za vady preložky. Účelom tohto postúpenia (prevodu) (i) práv vyplývajúcich zo záruky a (ii) nárokov zo zodpovednosti za vady, je zabezpečiť pre SPP-D možnosť priameho uplatňovania týchto práv a nárokov voči zhotoviteľovi preložky. Investor preložky sa zároveň zaväzuje opatriť dohodu o postúpení (prevedení) práv vyplývajúcich zo záruky a nárokov zo zodpovednosti za vady písomným súhlasom zhotoviteľa preložky. Dohodu o postúpení práv a povinností je Investor preložky povinný podpísať pred odovzdaním preložky SPP-D a do tohto okamihu zabezpečiť aj jej podpísanie zhotoviteľom preložky. Všetky podpísané vyhotovenia dohody o postúpení práv a povinností je Investor preložky povinný odovzdať SPP-D najneskôr v deň odovzdania preložky SPP-D.

Článok IV

Odovzdanie preložky, nadobudnutie vlastníckeho práva k preložke

1. Investor preložky v zmysle § 81 ods. 2 zákona č. 251/2012 Z.z. o energetike po vybudovaní preložky v zmysle projektovej dokumentácie podľa článku II.4, túto odovzdá do správy SPP-D.
2. Ak počas vykonávania preložky plynárenského zariadenia podľa čl. II. 1 vznikne potreba vykonať zmeny oproti projektovej dokumentácii podľa článku II.4 tejto zmluvy, nemá táto zmena vplyv na odovzdanie preložky podľa odseku 1 tohto článku. V takomto prípade Investor preložky odovzdá do správy SPP-D preložené plynárenské zariadenie vybudované na základe zmenenej/doplnenej projektovej dokumentácie.
3. Investor preložky zároveň v lehote podľa odseku 1 bezodplatne odovzdá SPP-D dokumentáciu týkajúcu sa vykonanej preložky, ktorej zoznam je uvedený v prílohe č. 1 tejto zmluvy.
4. O odovzdaní preložky bude vyhotovený zápis, ktorý musí obsahovať:
 - označenie strán (v zmysle údajov z obchodného, živnostenského resp. iného registra),
 - presné pomenovanie stavby, ku ktorej odovzdaniu dochádza (vrátane odvolania sa na projektovú dokumentáciu, podľa ktorej bola vybudovaná),
 - výšku priamych nákladov Investora preložky na vykonanie preložky,
 - podpisy oprávnených zástupcov Investora preložky a SPP-D. Za SPP-D je zápis o odovzdaní preložky oprávnený podpísať aj vedúci odboru prevádzky príslušného regionálneho centra SPP-D.

Prílohou zápisu musí byť geodetické zameranie preloženého plynárenského zariadenia/preložených plynárenských zariadení a zoznam parciel, na ktorých sa preložené plynárenské zariadenie/plynárenské zariadenia nachádza/nachádzajú.

5. Vlastnícke právo k plynárenskému zariadeniu ktoré bolo preložené (vybudované) v zmysle projektovej dokumentácie definovanej v článku II.4. prechádza na SPP-D dňom podpísania zápisu o odovzdaní preložky oprávnenými zástupcami zmluvných strán. Vlastnícke právo k dokumentácii týkajúcej sa preložky podľa odseku 3 tohto článku prechádza na SPP-D odovzdaním a prevzatím tejto dokumentácie.

Článok V. Záverečné ustanovenia

1. Táto dohoda nadobúda platnosť dňom jej podpisu oprávnenými zástupcami zmluvných strán a účinnosť dňom nasledujúcim po dni jej zverejnenia na webovom sídle mesta Košice (www.kosice.sk).
2. Táto dohoda sa vyhotovuje v šiestich exemplároch, z ktorých každá zmluvná strana obdrží po tri exempláre.
3. Právne vzťahy vyplývajúce z ustanovení tejto dohody, ktoré v tejto dohode nie sú bližšie upravené, sa riadia ustanoveniami Obchodného zákonníka. Občianskeho zákonníka a zákona č. 251/2012 Z.z. o energetike.
4. Neoddeliteľnou súčasťou tejto zmluvy sú prílohy:
 - Príloha č.1 Vyjadrenie SPP-D
 - Príloha č.2 Orientačné znázornenie plynárenského zariadenia, ktoré má byť preložené
 - Príloha č.3 Kópia plnej moci zástupcu SPP-D

V Košiciach dňa 17 OKT. 2012

V Bratislave dňa 15.10.2012

MUDr. Richard Raši. PhD., MPH
primátor

Ing. Ladislav Forgáč
na základe plnej moci

Akciová spoločnosť je zapísaná v Obchodnom registri Okresného súdu Bratislava 1, oddiel SA, vložka číslo 3481/B

Titl.

**ISPO spol. s r.o.
Slovenská 86
080 01 Prešov**

Víš list .číslo / zo dňa

Naše Číslo

Vybavuje / linka

Košice

TD/1728/Uh

Uhrín

17.6.2011

Vec

Vyjadrenie k stavbe „Rozšírenie Rastislavovej ulice - pravoodbočovací nruh “ Košice ul. Rastislavova objekt 701-00.

Na základe Vašej žiadosti zo dňa 10.5.2011 pre stavebné povolenie Vám dávame toto vyjadrenie:

S preložkou NTL plynovodu D 160 dĺžky 198 m., D 90 dĺžky 9 m., chráničkou DN 400 dĺžky 3 m., chráničkou DN 500 dĺžky 4 m.a zrušením časti NTL plynovodu DN 150 dĺžky cca 200 m., súhlasíme za týchto podmienok:

- s navrhovanou PD objekt 701-00 preložky NTL plynovodu D 160 Košice ul. Rastislavova súhlasíme.
- tlakovú skúšku na plynových potrubiach požadujeme previesť tlakom 600 kPa.
- v súlade s § 58 zákona č. 656/2004 náklady na preložku plynárenského zariadenia je povinný uhradiť ten, kto preložku vyvolal. Vlastníctvo plynárenského zariadenia sa preložkou nemení.

Nevyhnutnou podmienkou realizácie preložky PZ je „Dohoda o preložke plynárenského zariadenia“, predmetom ktorej je dojednanie o jej odovzdaní s p. Ing. Ladislavom Forgáčom, vedúcim oddelenia prevádzky - Východ. SPP- distribúcia a.s., Rozvojová 6, 040 11 Košice,

- Dohodu o preložke plynárenského zariadenia žiadame uzavrieť najneskôr pred začatím realizácie prác na preložke a zároveň písomne dohodnúť všetky náležitosti potrebné k realizácii prepoja (harmonogram, technické zabezpečenie prepoja ...) na odbore prevádzky - Východ,

SPP - Distribúcia a.s..

- potrubie zrušeného plynovodu odstrániť alebo uzavrieť a vyplniť tesniacou hmotou na **obidvoch** koncoch odrezania.
- na pozemky, respektíve parcely ccx ktoré prechádza plynovod, prípojka plynárenského zariadenia požadujeme zriadiť vecné bremeno (podľa § 151 n - 151 p občianskeho zákonníka) na oprávnenia PZ podľa odseku 1 § 10 zákona o energetike.

pred začatím výkopových prác požiadať o presné vytýčenie plynárenských sietí **Ádelu**

Szamosiovú

Žiadosť o vytýčenie žiadame doručiť spolu s objednávkou minimálne 3 dni **pred požadovaným** termínom vytýčenia. **Požadujeme pred vytýčením poskytnúť pracovníkom naše vyjadrenie.**

- realizácia napojenia preložky plynovodu, prípojky; zrušenia plynovodu, prípojky vykonať v období mimo vykurovacej sezóny bez odstávky dodávky plynu.
- prepoj musí dodávateľ montážnych prác vopred odsúhlasiť s prevádzkovateľom plynárenského zariadenia - dodať technologický postup realizácie prepojení.
- prepojenie nového plynovodu s existujúcim zrealizovať až po úspešnom preberacom konaní.
- prepoj musí dodávateľ montážnych prác vopred odsúhlasiť s prevádzkovateľom plynárenského zariadenia - dodať technologický postup realizácie prepojení.
- pred začatím zvaračských prác na existujúcom plynovodnom potrubí je potrebné predložiť na schválenie technologický postup zvarovania a povolenie na zvarovanie vydané podľa § 5 písmeno b) vyhlášky ministerstva vnútra SR č. 121/2002 Z.z. o požiarnej prevencii. Požadujeme absolvovať povinné školenie BOZ a PO a doklad o školení doložiť k technologickému postupu.
- požadujeme aby zhotoviteľ stavby o zahájení zemných a montážnych prác na plynovode písomne informoval našu organizáciu.
- pri prácach žiadame dodržiavať STN 38 6413, STN 38 6415, STN EN 1594, STN 38 6410, STN 73 6005, TPP 906 01, TPP 702 01, TPP 702 02, § 56 a § 57 energetického zákona č. 656/2004 Z. z. (Ochranné pásma). Vyhl. MPSVaR SR č. 508/2009 a ostatných súvisiacich noriem a predpisov.
- *pri predpokladanom stretnutí a pri križovaní našich* plynovodných rozvodov žiadame vykonať ručný výkop. V prípade obnaženia plynovodných sietí je ich možné znova zasypať iba s **naším** súhlasom.
- zakazujeme robiť výkopové práce v ochrannom a bezpečnostnom pásme plynovodu v zmysle energetického Zákona č. 656/2004, kopacím mechanizmom. Výkopy realizovať len ručne.
- žiadame dodržať nivelitu terénu kvôli dodržaniu dostatočného krytia plynovodu a plyn. prípojk.

- žiadame aby technický dozor investora priebežne kontroloval všetky náležité činnosti ktoré budú prebiehať počas výstavby.

- **pri prácach v ochrannom a bezpečnostnom pásme**, ku každému výkopu pri ktorom dôjde k obnaženiu plynovodu a prípojok a pri uložení nového plynového potrubia pred zasypaním žiadame prizvať pracovníkov SPP Distribúcia, a.s., odd. prevádzky na kontrolu stavu izolácie, obsypú a dodržania priestorovej normy (p. Kooš Karol , p. Marcel Šálka

Títo pracovníci budú uvedení v stavebnom povolení, ako splnomocnení zástupcovia stavebníka pre umožnenie kontroly vykonaných stavebných prác.

- žiadame geodeticky zamerať všetky miesta križovania so zariadeniami v našej správe. Polohové zameranie v S-JTSK, výškové zameranie v Bpv. Požadujeme zameranie troch bodov / bod v mieste križovania a po jednom bode na každú stranu od nášho zariadenia /. V prípade odkrytia nášho zariadenia aj dva jeho body. Zameranie bude obsahovať súradnice „X,Y“ a absolútnu výšku „Z“. Je potrebné ho odovzdať na príslušné pracovisko strediska TD a GIS - Východ v digitálnej forme, -geodetické porealizačné zameranie stavby podľa požiadaviek SPP je potrebné predložiť na kontrolu stredisku TD a GIS - Východ minimálne 5 pracovných dní pred začatím odovzdávacieho a preberacieho konania stavby.

-do rozpočtu stavby žiadame zahrnúť¹ realizáciu dvoch sond pre kontrolu kvality stavby, pokiaľ sa zistia nedostatky výstavby bude nariadený ďalší počet sond.

- **v prípade poškodenia izolácie, alebo povrchu na plynovodnom potrubí, žiadame bezodkladne informovať pracovníkov SPP - Distribúcia a.s., aby sa tak predišlo možnej korózii plynových rozvodov, úniku plynu a prípadnému výbuchu ZP.**

Toto vyjadrenie stráca platnosť po 24. mesiacoch odo dňa vydania.

S p o z d r a v o m

*Ing. Ladislav Sugár
vedúci strediska TD a GTS k e*

Prílohy: 1 x P D s prílohami

Kontaktná adresa

SPP - Distribúcia, a.s.
stredisko TD a GIS
Moldavská 12
040 11 Košice

IČO: 35 910 739
IČDPH: SK2021931109
DIČ 2021931109

PLNOMOCENSTVO

Spoločnosť

SPP- distribúcia, a.s.

so sídlom Mlynské nivy 44/b, 825 11 Bratislava 26,
IČO: 35910739,
zapísaná v Obchodnom registri Okresného súdu Bratislava I, Odd.: Sa, vl. č.: 3481/B
oprávnení konať v jej mene
Jean-Pierre Béringuier - predseda predstavenstva
Ing. Martin Bartošovič - člen predstavenstva

(ďalej len „splnomocniteľ“)

splnomocňuje týmto

Ing. Ladislav Forgáč, dátum narodenia

Adresa: BOLIAROV 78, 044 47 BOLIAROV,
vedúci oddelenia prevádzky

(ďalej len „splnomocnenec“)

na:

- a) na vydávanie stanovísk k výstavbe objektov cudzích investorov pre konanie podľa stavebného zákona;
- b) na vydávanie stanovísk k výstavbe objektov cudzích investorov v ochrannom alebo bezpečnostnom pásme pre konanie podľa stavebného zákona;
- c) na uzatváranie zmlúv o preložke plynárenského zariadenia v zmysle ustanovenia § 58 zákona č. 656/2004 Z.z. o energetike;
- d) na uzatváranie zmlúv o zriadení vecných bremien v prospech splnomocniteľa (splnomocniteľ je oprávnený z vecného bremena);
- e) na uzatváranie zmlúv o postúpení práv vyplývajúcich zo záruky a nárokov zo zodpovednosti za vady preložky plynárenského zariadenia;
- f) na uzatváranie darovacích zmlúv, v ktorých splnomocniteľ vystupuje na strane obdarovaného;
- g) na zastupovanie splnomocniteľa v správnych konaniach, najmä v konaní podľa zákona č. 162/1995 Z.z. o katastri nehnuteľností a o zápise vlastníckych práv a iných práv k nehnuteľnostiam.

Splnomocnenec je zároveň oprávnený splnomocniť iné subjekty, aby v mene splnomocniteľa podali na príslušnú správu katastra návrh na vykonanie záznamu zákonného vecného bremena podľa príslušných ustanovení zákona o energetike (zákon č. 656/2004 Z.z. resp. akýkoľvek iný zákon, ktorým bude v budúcnosti zákon č. 656/2004 Z.z. nahradený).

Udelením tohto plnomocenstva sa ruší plnomocenstvo poradové číslo 33/2012 zo dňa 31.1.2012.

Jean-Pierre Béringuier
predseda predstavenstva
SPP - distribúcia, a.s.

Ing. Martin Bartošovič
člen predstavenstva
SPP distribúcia, a.s.

Plnomocenstvo prijímam v plnom rozsahu.

V Bratislave, dňa

Ing. Ladislav Forgáč
vedúci oddelenia prevádzky



OSVEDČENIE

o pravosti podpisu

Podľa knihy osvedčovania pravosti podpisov osvedčujem pravosť podpisu: **Jean-Picrre, Gérard, Frédéric Beringuier**, dátum narodenia . r.č., bytom **Miláno, Via Dei Sagredo 10, Talianska republika**, ktorého(ej) totožnosť som zistil(a) zákonným spôsobom, spôsob zistenia totožnosti: platný doklad totožnosti - úradný doklad: Občiansky preukaz, séria a/alebo číslo: , ktorý(á) ktorý(á) podpis na listine uznal (a) za svoj vlastný. Centrálny register osvedčených podpisov pridelil podpisu poradové číslo O 195271/2012.

Bratislava dňa 23.3.2012

Ing. Juraj Alföldy
pracovník poverený notárom



OSVEDČENIE

o pravosti podpisu

Podľa knihy osvedčovania pravosti podpisov osvedčujem pravosť podpisu: **Ing. Martin Bartošovič**, dátum narodenia . r.č., bytom **Trnava, Jána Hajdóczyho 811/8**, ktorého(cj) totožnosť som zistil (a) zákonným spôsobom, spôsob zistenia totožnosti: platný doklad totožnosti - úradný doklad: Občiansky preukaz, séria a/alebo číslo: , ktorý(á) ktorý(á) podpis na listine uznal(a) za svoj vlastný. Centrálny register osvedčených podpisov pridelil podpisu poradové číslo O 195272/2012.

Bratislava dňa 23.3.2012


.....
Ing. Juraj Alföldy
pracovník poverený notárom

MISKOLC
KÉ N. MESTO

STL PLYNOVODU DN300
POLENÁ CHRÁNIČKA
L.4m

BOD NAPOJENIA NA JESTVUJÚCI
NTL PLYNOVOD: OCEĽ-DN200

BOD ODPOJENIA JESTV. NTL PLYNOVODU
OCEĽ-DN150

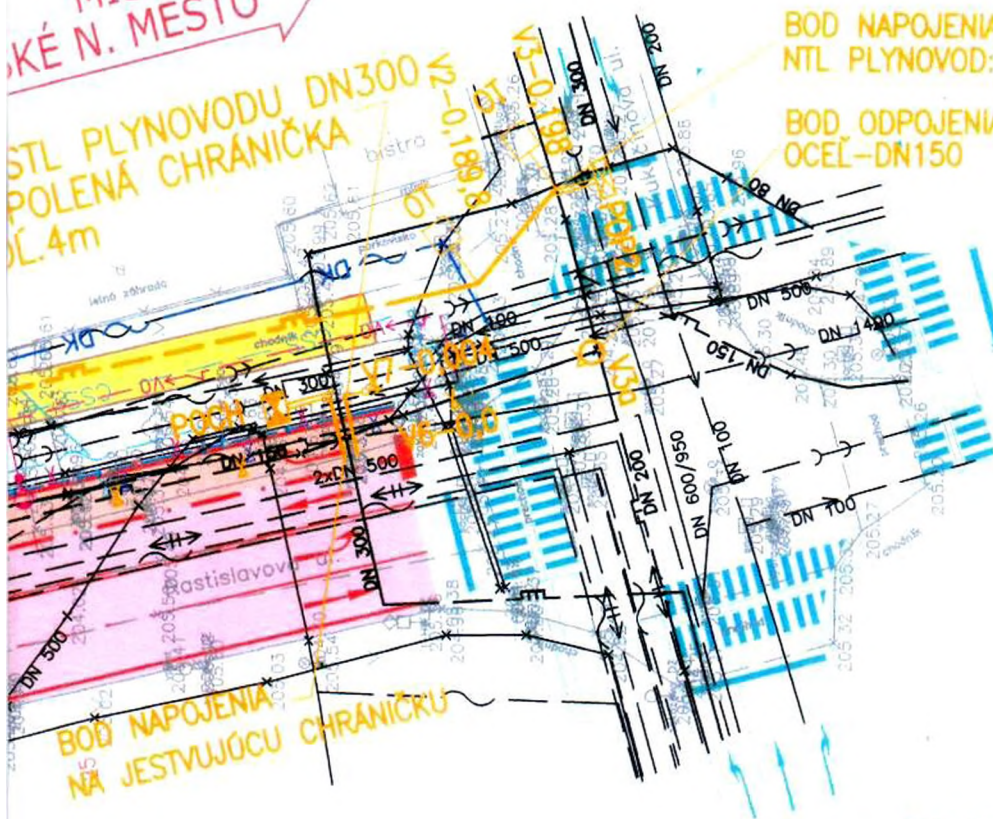

ISPO spol. s r.o.
Inžinierske stavby
Slovenská 86
080 01 PREŠOV
-4-

LEGENDA OBJ. 701-00


- PRELOŽKA NTL PLYNOVODU
- OZNAČENIE LOMU
- RUŠENÝ NTL PLYNOVOD
- OCHRANA PLYNOVODU S ČUCHAČKOU NA PLYNOVODE
- OCHRANNÁ PE RURA + PE CHRÁNIČKA S ČUCHAČKOU NA PLYNOVODE
- OT - ORIENTAČNÁ TABUĽKA
- POP - PRENOS OCHRANNÉHO POTENCIÁLU PROTIKOROZNEJ OCHRANY
- POCH - PREPOJOVACÍ OBJEKT CHRÁNIČKY

SÚR. SYSTÉM : JTSK
VÝŠK. SYSTÉM: BpV

D
701-00

ISPO		spol. s r.o.		
inžinierske stavby		Slovenská 86, 080 01 Prešov		
Tel., Fax : 051/74636 95, 74636 99				
VYPRACOVAL	ZOD.PROJEKTANT	HLAVNÝ PROJEKTANT	KONTROLOVAL	PREDSEDA SPOLOČNOSTI
ING.S.SZABÓVÁ	ING.J.ANTOL	ING.M.DÚBRAVSKÝ	ING.J.ANTOL	ING.J.ANTOL
KRAJ	KOŠICKÝ	DÁTUM		03/2011
OBJEDNÁVATEL	MESTO KOŠICE	FORMÁT		3x4
STAVBA :			STUPEŇ	DSP (DRS)
KOŠICE, ROZŠÍRENIE RASTISLAVOVEJ ULICE; PRAVOODBOČOVACÍ PRUH			Č. ZÁKAZKY	2443/2010
OBJEKT :			MIERKA	1:500
701-00 PRELOŽKA A OCHRANA PLYNOVODU			Č. PRÍLOHY	Č. SÚPRAVY
SITUÁCIA			2	1

NTL PLYNOVODU
1"-PE-D160-DĽ.198m

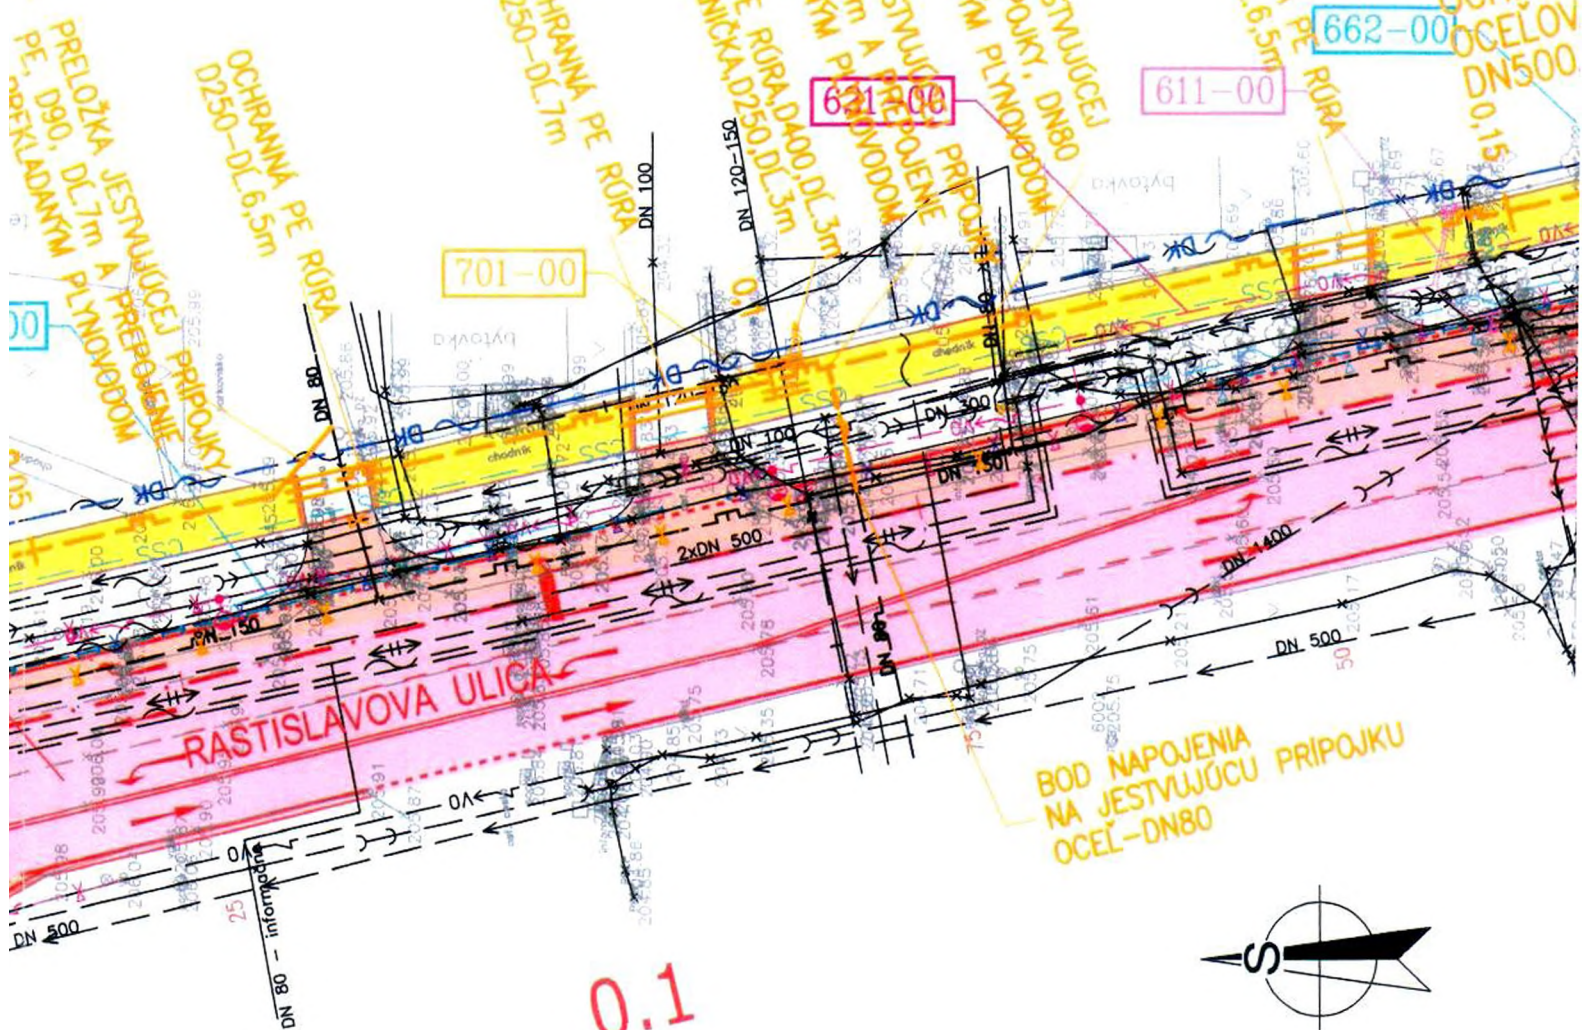

LEGENDA EXIST. INŽ. SIETÍ

---	HORÚCOVOD TEKO KOŠICE
---	HORÚCOVOD TEHO KOŠICE
---	NN VEDENIE PODZEMNÉ
---	VEREJNÉ OSVETLENIE KÁBLOVÉ
---	MIESTNY TELEKOMUNIKAČNÝ KÁBEL PODZEMNÝ
---	VODOVOD
---	STL PLYNOVOD
---	NTL PLYNOVOD
---	DAŽĎOVÁ KANALIZÁCIA
---	SPLAŠKOVÁ KANALIZÁCIA

ZOZNAM OBJEKTOV

101-00	PRAVOODOBOČOVACÍ PRUH
611-00	PRELOŽKA KÁBLOVÉHO NN VEDENIA
621-00	VEREJNÉ OSVETLENIE
651-00	PRELOŽKA DK SLOVAK TELEKOM
652-00	KOORDINAČNÝ KÁBEL CSS
661-00	PRELOŽKA OK ANTIK
662-00	PRELOŽKA OK UPC
701-00	PRELOŽKA A OCHRANA PLYNOVODU

---	DK
---	CSS
---	DKD
---	DKD

701-00
PRELOŽKA
VETVA "

BOD ODPOJENIA JESTV. NTL PLYNOVODU
OCEĽ-DN150

BOD NAPAJENIA NA JESTVUJÚCI
NTL PLYNOVOD: OCEĽ-DN200

PREŠOV

651-00

661

101-00

652-00

Štúrová ul.

Rastislavova ul.

BOD NAPAJENIA
NA JESTVUJÚCU CHRÁNIČKU

SPIŠSKÁ N. VES

701-00
OCHRANA NTL PLYNOVODU D
OCEĽOVÁ POLEŇÁ CHRÁNIČKA
DN400, DĽ.3m

ROŽŇAVA

OCHRANNÉ PÁSMA

MIESTNA KOMUNIKÁCIA I. A II. TRIEDY	15 m
VODOVOD A KANALIZÁCIA DO DN500	1,5 m
KANALIZÁCIA NAD DN500	2,5 m
PODZEMNÉ OZNAMOVACIE VEDENIE	1,5 m
PODZEMNÉ KÁBELOVÉ VEDENIE od 1kV-110kV	1 m
TRAFOSTANICA VONKAJŠIA DO 110kV	10 m
PLYNOVOD DO DN 200	4 m
PLYNOVOD DO DN 500	8 m