

DODATOK č. 2

**k Zmluve o budúcej zmluve o vecnom bremene a o náhrade za obmedzenie
vo výkone vlastníckych práv č. 2015001104 uzatvorenej dňa 5.06.2015**

1. Mesto Košice

Štatutárny orgán: MUDr. Richard Raši, PhD., MPH, primátor
Sídlo: Trieda SNP 48/A, 040 11 Košice
Bankové spojenie:
IBAN:
IČO: 00691135
DIČ: 2021186904
IČ DPH: SK2021186904
(ďalej len „budúci povinný“)

2. Ján Buchlak

Bydlisko: Mozartova 4, 040 18 Košice - Krásna
Dátum narodenia :
Bankové spojenie:
IBAN:
(ďalej len „budúci oprávnený“)

Zmluvné strany sa z dôvodu realizácie len vodovodnej prípojky v rámci stavby „LPG stanica a polyfunkčný objekt“ dohodli na týchto zmenách horeuvedenej Zmluvy č. 2015001104:

Článok I. Predmet zmluvy

- bod 2 sa mení a znie:

2. Mesto Košice súhlasí s realizáciou inžinierskych sietí - vodovodnej prípojky v rámci stavby „LPG stanica a polyfunkčný objekt“ (ďalej len „stavba“)

Článok II. Podstatné náležitosti a obsah budúcej zmluvy

- bod 1 a) sa mení nasledovne:

a) úprava vecného bremena pre „stavbu“ na pozemkoch vo vlastníctve mesta Košice
parc. C KN č. 8019/1 zastavané plochy a nádvoria o výmere 48,6 m²

parc. C KN č. 8022 zastavané plochy a nádvoria o výmere 37,5 m²

parc. C KN č. 460/1 zastavané plochy a nádvoria o výmere 252,6 m²

parc. C KN č. 704/1 zastavané plochy a nádvoria o výmere 10,2 m²

parc. C KN č. 5426/1 ostatné plochy o výmere 8,4 m²

- bod 1 b) sa mení a znie:

b) určenie jednorazovej náhrady za obmedzenie vo výkone vlastníckych práv (ďalej len „náhrada za vecné bremeno“) podľa ods. 2 v súlade s geometrickým plánom na vyznačenie vecného bremena na priznanie práva uloženia inžinierskych sietí (ďalej len „geometrický plán“) a porealizačným zameraním, ktorého predbežný rozsah, predložený budúcim oprávneným dňa 30.09.2016, predstavuje výmeru 357,30 m², pričom sa do tejto výmery zahrnie aj rozsah ochranného pásma, ktoré vzniká k danej stavbe podľa osobitných právnych predpisov,

Článok III. Dojednania na obdobie do uzavretia budúcej zmluvy

- bod 2 i) sa mení a znie:

i) zaplatí jednorazovú náhradu za dočasné užívanie pozemkov vo vlastníctve budúceho povinného, na dočasné účely za dobu počas výstavby, vo výške 483 EUR do 30 dní od právoplatnosti stavebného povolenia s uvedením variabilného symbolu: 2015001104; táto náhrada je samostatným plnením, ktoré sa nezapočítava do náhrady za vecné bremeno.

Ostatné ustanovenia Zmluvy o budúcej zmluve o vecnom bremene a o náhrade za obmedzenie vo výkone vlastníckych práv č. 2015001104 zo dňa 5.06.2015, týmto dodatkom neupravené ostávajú v platnosti v pôvodnom znení.

Tento dodatok č. 2 k Zmluve o budúcej zmluve o vecnom bremene a o náhrade za obmedzenie vo výkone vlastníckych práv č. 2015001104 nadobúda platnosť dňom podpísania obidvoma zmluvnými stranami a účinnosť dňom nasledujúcim po dni jeho zverejnenia na webovom sídle mesta Košice (www.kosice.sk).

ZA BUDÚCEHO POVINNÉHO: Mesto Košice


- 2 DEC 2016

V Košiciach dňa.....

MUDr. Richard Raši, PhD., MPH
primátor

ZA BUDÚCEHO OPRÁVNENÉHO: Ján Buchlák

V Košiciach dňa

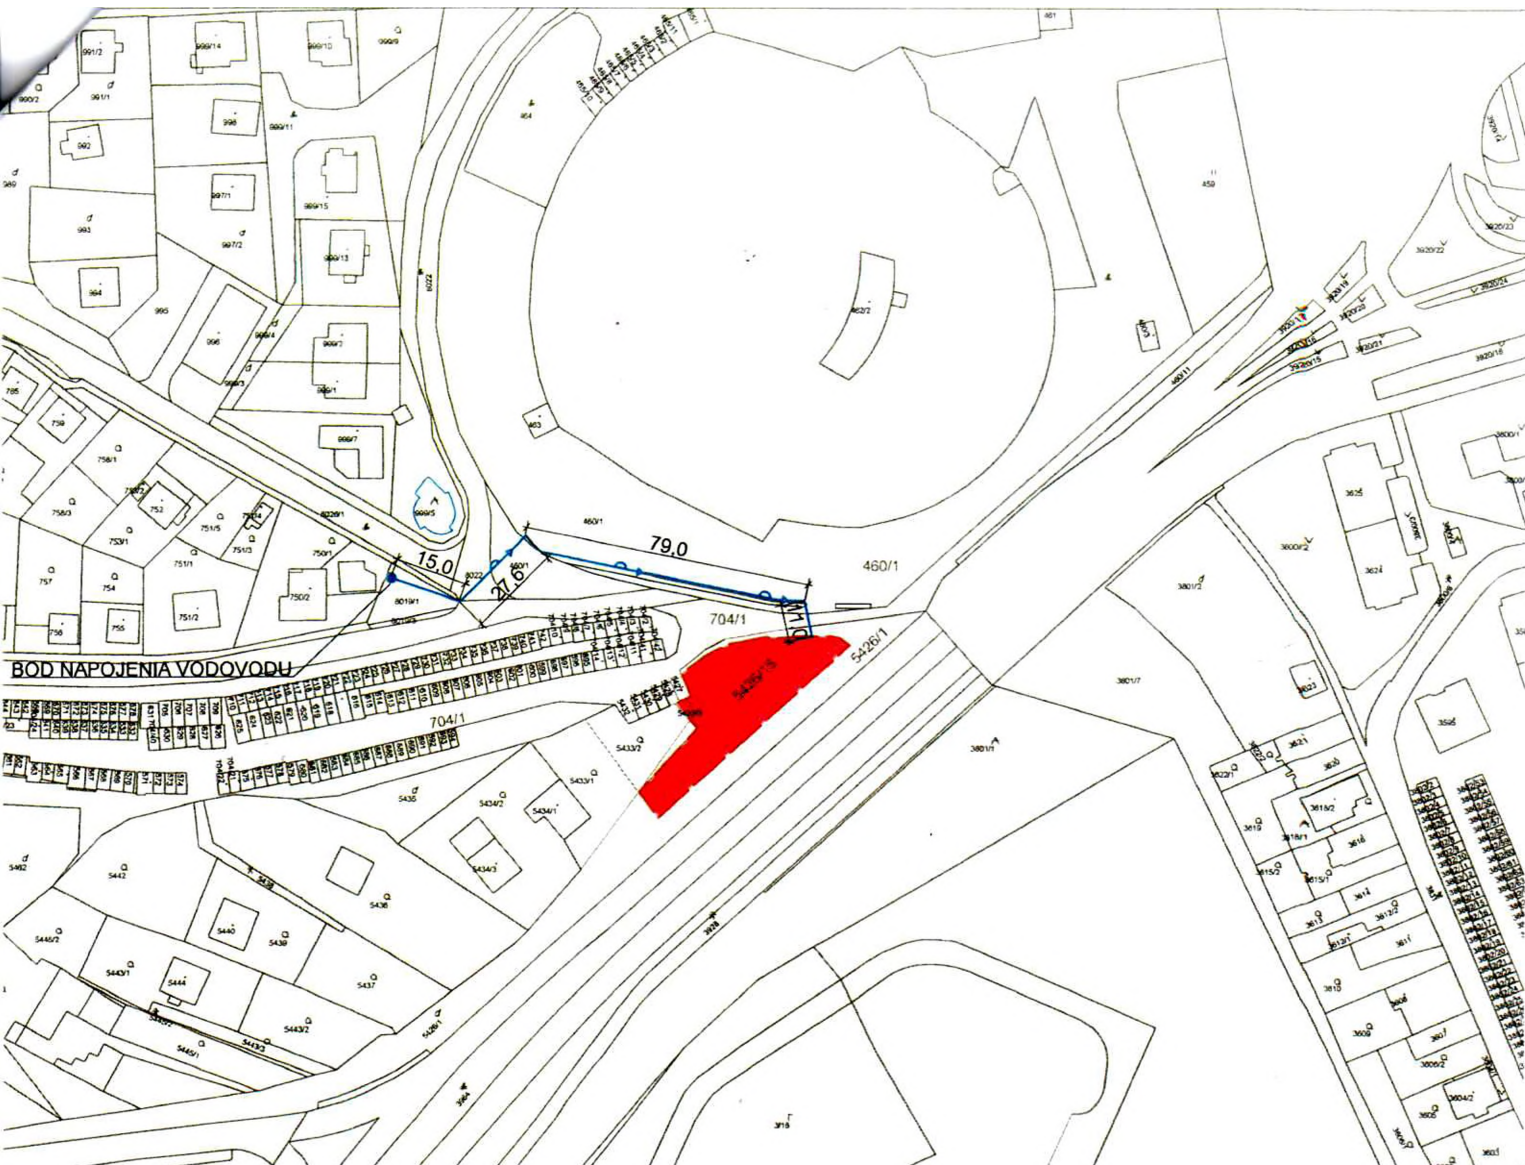

LEGENDA

5426/15

HRANICA POZEMKU KN-C

ČÍSLO PARCELY

| HRANICA RIEŠENÉHO ÚZEMIA

VODOVODNÁ PRÍPOJKA

parc.č.

dĺžka ochr. pásma

8019/1	16,2 m	48,6 m ²
8022	12,5 m	37,5 m ²
460/1	84,2 m	252,6 m ²
704/1	3,4 m	10,2 m ²
5426/1	2,8 m	8,4 m ²

LPG STANICAA POLYFUNKCNY OBJEKT

INVESTOR: Ján Buchlák, Mozartova 4, 040 18 Košice

MIESTO STAVBY: Košice,k.ú. Terasa, parc. č. 5426/15, 5433/3

HLAVNÝ PROJEKTANT:

ZODPOVEDNÝ PROJEKTANT:

Ing.arch. Peter Serfözö

DETAYL

Dénešova 11
Košice
040 23

DÁTUM EXPEDÍCIE: 05/2015

ROZMER/POČET A4: 210x297/1xA4

OBSAH VÝKRESU: SITUÁCIA - ŠIRŠIE VZŤAHY

MIERKA: 1:2000

ČÍSLO VÝKRESU:

ASR-B