

Kúpna zmluva č. 2018000080
uzatvorená podľa § 588 a násl. Občianskeho zákonníka

ZMLUVNÉ STRANY

PREDÁVAJÚCI: *Mestská časť Košice - Nad jazerom*

štátutárny orgán: Ing. Lenka Kovačevičová
sídlo: Poludníková 7, 040 12 Košice
IČO: 00 691 038
DIČ: 2021186871

(ďalej len „predávajúci“)

KUPUJÚCI: *Mesto Košice*

štátutárny orgán: MUDr. Richard Raši, PhD., MPH - primátor
sídlo: Tr. SNP 48/A, 040 11 Košice

ICO : 00 691 135
DIČ: 2021186904
IČDPH: SK2021186904
(ďalej len kupujúci)

I. PREDMET ZMLUVY

1. Predmetom zmluvy je kúpa dokončenej investície verejného osvetlenia chodníka Jenisejská - Čingovská v Košiciach vo vlastníctve MČ Košice - Nad jazerom do vlastníctva mesta Košice. Stavba bola realizovaná na pozemkoch parc.registra „C-KN“ č. 4422/1, 4422/19, 4422/31, 4422/32, 4422/34, 4424/24 a 4434/22 k. ú. Jazero vo vlastníctve mesta Košice v hodnote 11 763,83 €.
2. Kupujúci nadobúda verejné osvetlenie uvedené v čl. I bod 1 tejto kúpnej zmluvy do vlastníctva.

II. KÚPNA CENA

1. Kúpna cena nehnuteľnosti bola zmluvnými stranami dohodnutá vo výške 1 € (slovom jedno EURO).
2. Kupujúci sa zaväzuje kúpnu cenu 1€ uhradiť do 10 dní od podpísania kúpnej zmluvy obidvoma zmluvnými stranami prevodom na účet predávajúceho v VUB a. s., Košice
za dátum úhrady kúpnej ceny sa považuje
dátum pripísania finančných prostriedkov na účet predávajúceho.

III. OSOBITNÉ USTANOVENIA

Kupujúci prehlasuje, že bol oboznámený s technickým stavom odkupovaného majetku.

IV. ZÁVEREČNÉ USTANOVENIA

1. Kupujúci nadobudne vlastnícke právo k odkupovanému majetku po zaplatení kúpnej ceny. Kupujúci prevezme predmet kúpy na základe protokolu, ktorý je neoddeliteľnou súčasťou zmluvy.
2. Zmluvné strany vyhlasujú, že ich zmluvná voľnosť nie je obmedzená. Zmluva je jasná a zrozumiteľná, s jej obsahom súhlasia a na znak súhlasu ju vlastnoručne podpisujú.
3. Mesto Košice zabezpečí správu a údržbu verejného osvetlenia.
4. Zmluva nadobúda platnosť dňom jej podpísania obidvoma zmluvnými stranami.
5. Zmluva je účinná dňom nasledujúcim po dni jej zverejnenia na webovom sídle mesta Košice (www.kosice.sk).
6. Zmluva je vyhotovená v 5 rovnopisoch, z ktorých 2 obdrží predávajúci a 3 kupujúci.

V Košiciach, dňa

29. 12. 2017

10 -01- 2018

Predávajúci:

Kupujúci:

MČ Košice – Nad jazerom
zastúpená starostom
Ing. Lenkou Kovačevičovou

Mesto Košice
zastúpené primátorom
MUDr. Richardom Rašim, PhD., MPH

PROTOKOL O ODOVZDANÍ A PREVZATÍ MAJETKU

Preberajúci:

Mesto Košice

Trieda SNP 48/A

040 11 Košice

Odobzdávajúci:

MC Košice - Nad jazerom

Poludníkova 7

040 12 Košice

Predmet odovzdania:

Odobzdávajúci odovzdáva preberajúcemu nehnuteľnosť „Verejné osvetlenie chodníka Jenisejská - Čingovská“, v obstarávacej cene 11 763,83 €.

Dôvod odovzdania:

Prevod majetku na Mesto Košice.

Deň odovzdania:

08.12.2017

Technický stav odovzdávanej nehnuteľnosti:

Technický stav odovzdávanej nehnuteľnosti je preberajúcemu známy, uvedené verejné osvetlenie je ku dňu odovzdania v technicky spôsobilom stave, plne funkčné a schopné ďalšieho užívania.

Technická a stavebná dokumentácia:

Nie je predmetom tohto odovzdávania, bola odovzdaná preberajúcemu dňa 12.07.2017, ako príloha žiadosti odovzdávajúceho na prevzatie verejného osvetlenia do majetku a správy mesta Košice.

Správa o odbornej prehliadke a skúške elektrického zariadenia:

Odobzdávajúcim, bola odovzdaná preberajúcemu platná „správa o revízii elektrického zariadenia“, ktorá bola vykonaná dňa 31.05.2016.

Tento protokol je vyhotovený v štyroch rovnopisoch, z ktorých každá strana uvedená v tomto protokole obdrží dva exempláre.

V Košiciach dňa: 08.12.2017

Za odovzdávajúceho:

.....
Ing. Mgr. Lenka Kovačevičová

MČ Košice - Nad jazerom

Za preberajúceho:


.....
Ing. Patrícia Hanigovská

.....
Ing. Milan Varga
verejné osvetlenie

referát dopravy MMK


Za správnosť:

Ing. Juraj Cichanský, Mesto Košice, vedúci referátu dopravy MMK

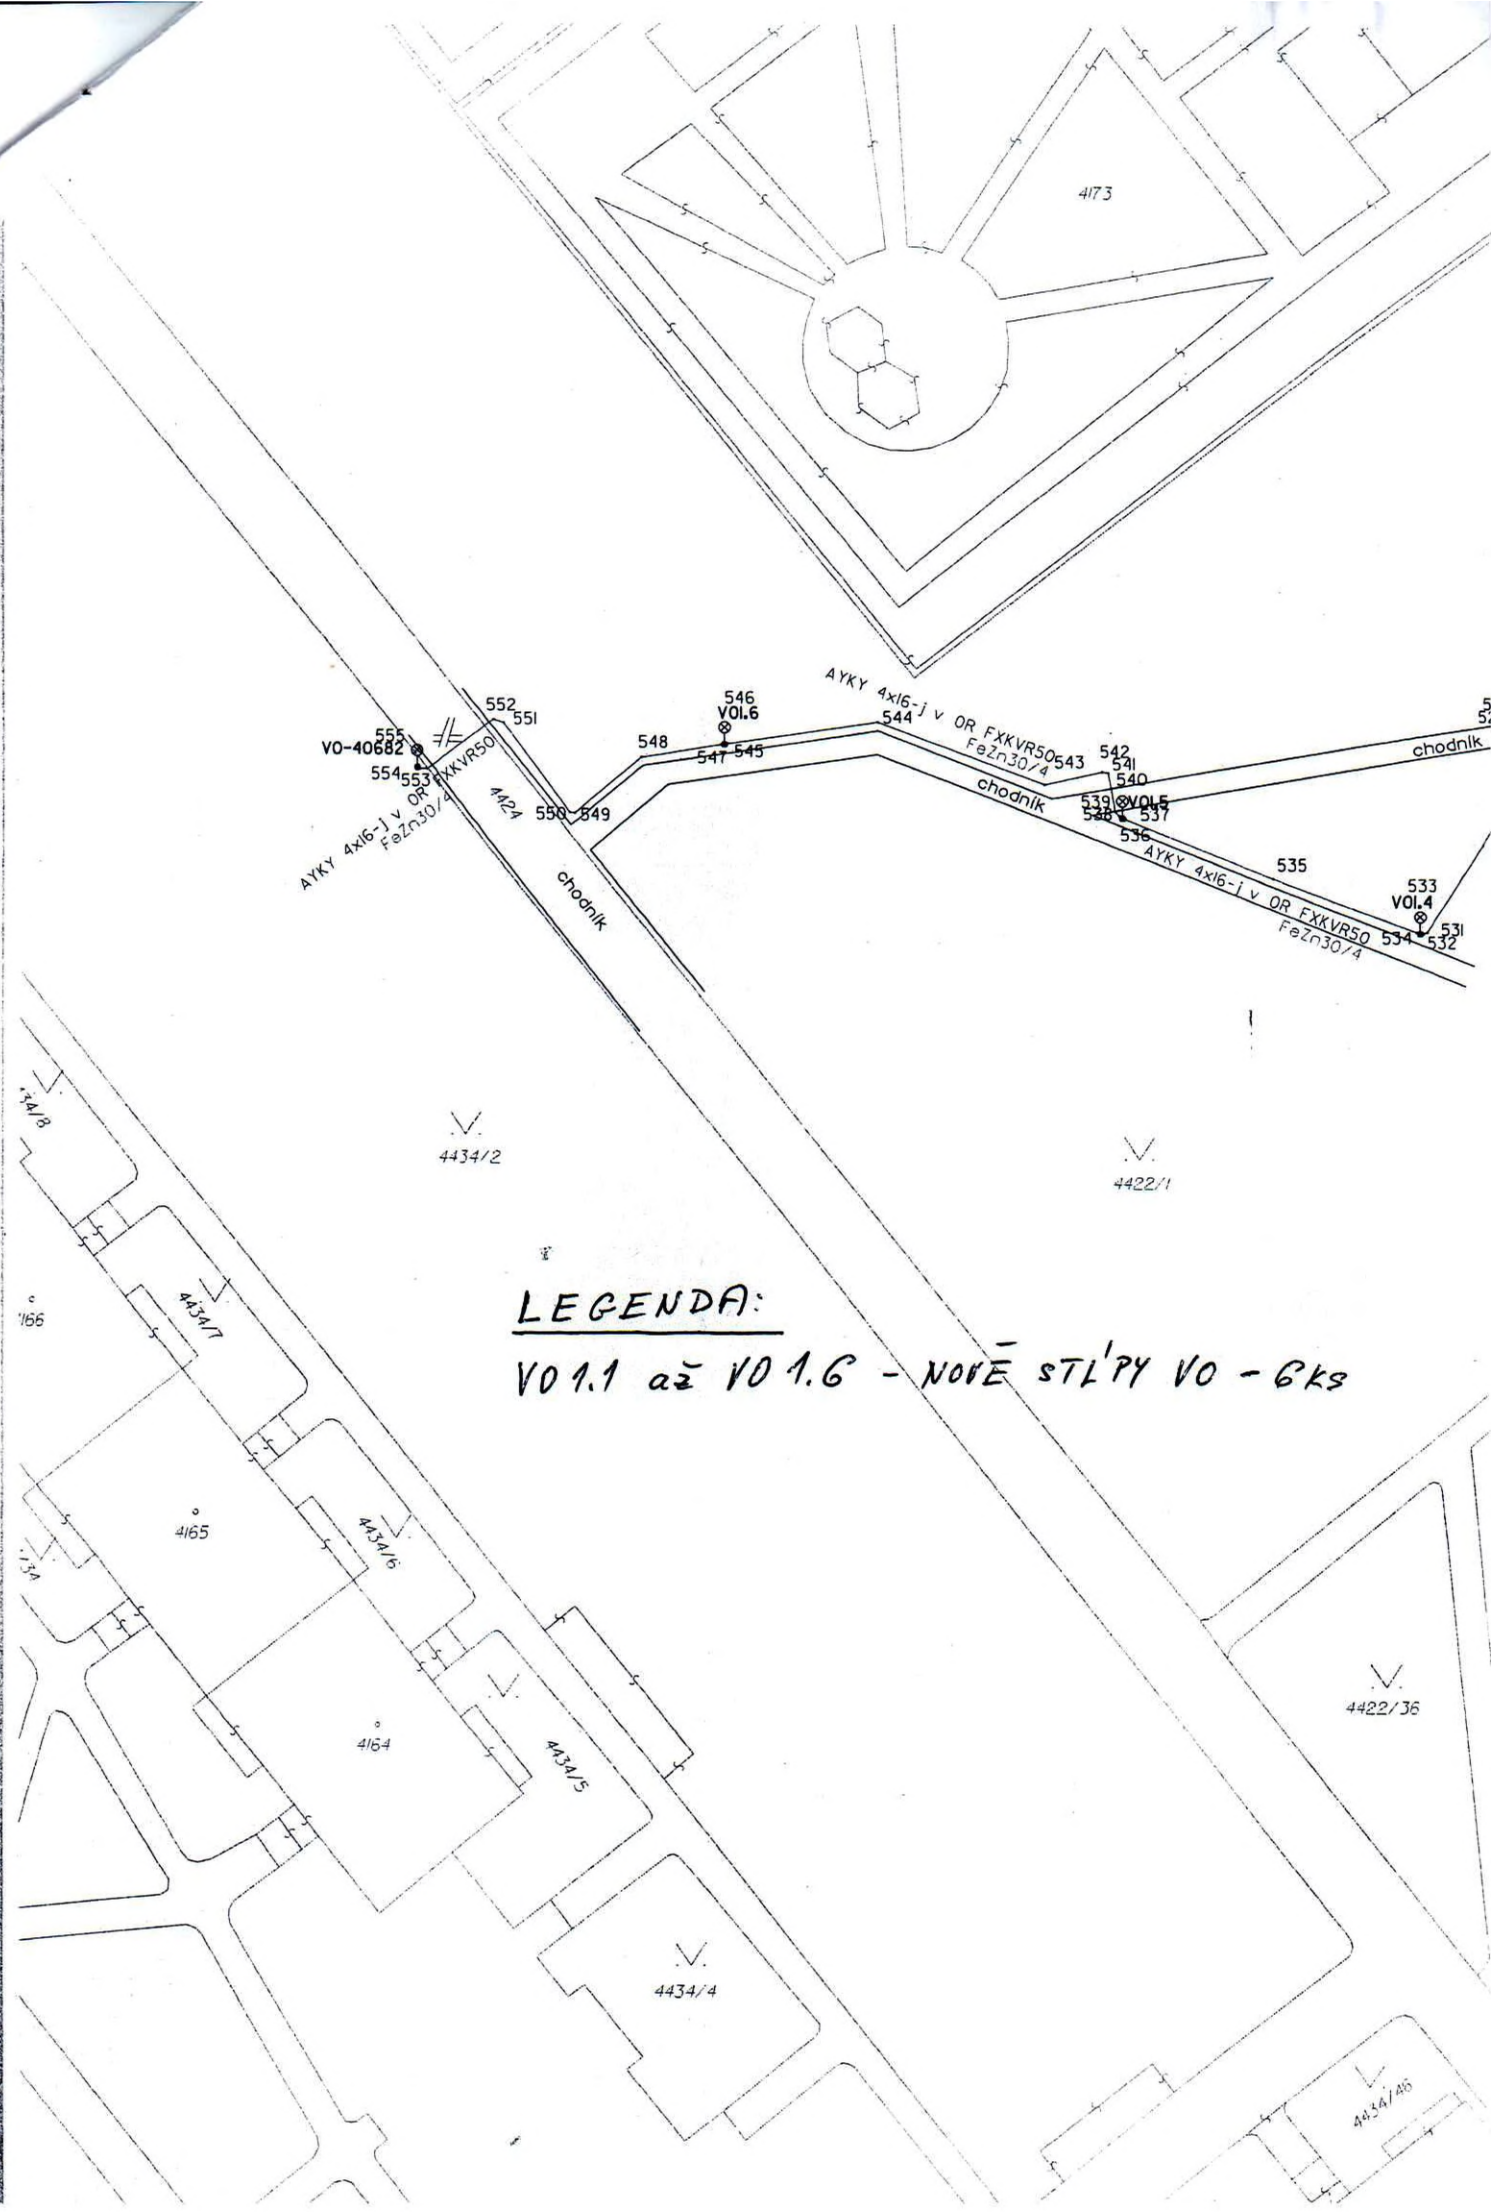

LEGENDA:

VO 1.1 až VO 1.6 - NOVĚ STĚPÝ VO - 6ks

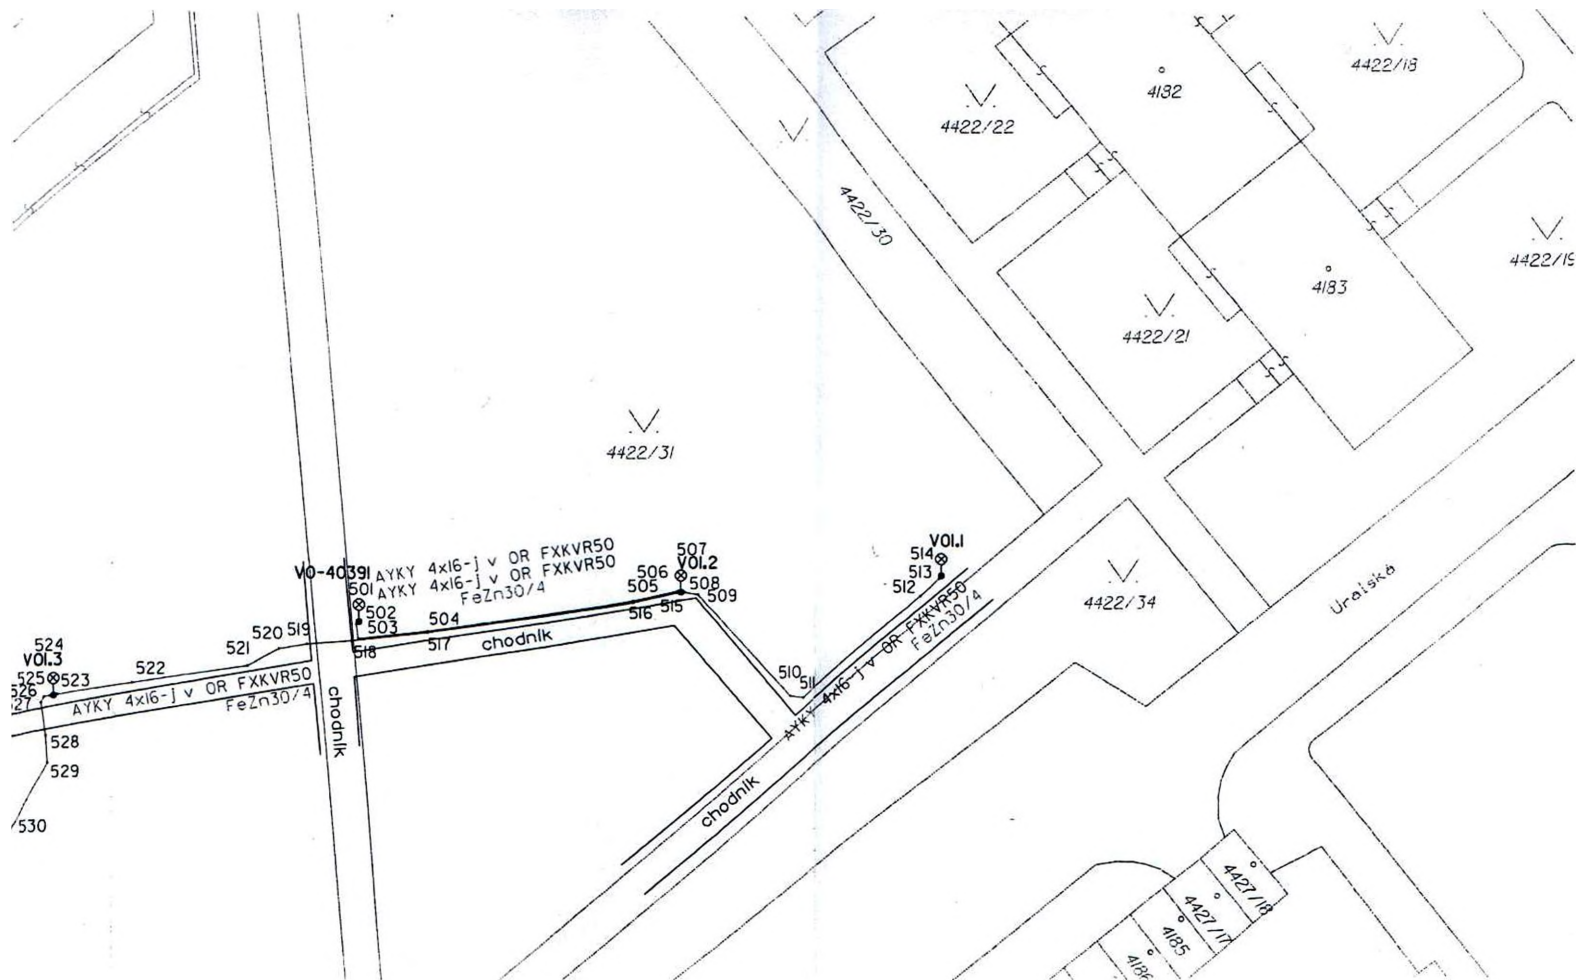

LEGENDA:

AYKY 4x16-j v OR FXKVR50

FeZn30/4



104Q

4422/31



kábel VO s popisom

zemniaci vodič s popisom

stĺp VO so svetidlom

číslo a značka podrobného bodu

hranica a číslo parcely KN

hranica so slučkou

POZNÁMKA:

Súradnicový systém : JTSK03

Výškový systém : Bpv

Zameranie vykazuje stav ku dňu : 31.05.2016

Náležitosti a presnosťou zodpovedá predpisom

Kontrola digitálneho spracovania :		Dňa : jún 2016		Technická kontrola : jún 2016	
Meral: ArchiGEO s.r.o.				ArchiGEO INŽINIERSKA GEODÉZIA - 3D MODELovanie ROŽŇAVSKÁ 1 040 11 KOŠICE SLOVAKIA IČO: 47 727 071 DIČ: 2024 077 132 archigeo.sk@gmail.com	
Vyhotovil: ArchiGEO s.r.o.					
Autorizačne overil: Ing.J.Kavulič					
Stavba :				Číslo zákazky	2016-AG-160527001
VEREJNÉ OSVETLENIE CHODNÍKA JENISEJSKÁ - ČINGOVSKÁ				Formát	A3
Objekt :				Dátum	jún 2016
Poreďačné zameranie - VEREJNÉ OSVETLENIE				Mierka	1:500
Časť : SITUÁCIA + KN					
GEODETICKÉ PODKLADY					