

Nájomná zmluva č. 2018002117
uzatvorená podľa § 663 a násl. Občianskeho zákonníka

I. ZMLUVNÉ STRANY

Prenajímateľ : Mesto Košice

zastúpené	JUDr. Martin Petruško - námestník primátora
sídlo	Tr. SNP 48/A, 040 11 Košice
bankové spojenie	
IBAN	
IČO	00 691 135
DIČ	2021186904
IČ DPH	SK2021186904
(ďalej len prenajímateľ)	

Nájomca : Parazitologický ústav SAV

štatutárny orgán : RNDr. Ivica Hromadová, CSc., riaditeľka
sídlo : Hlinková 3, 040 01 Košice
bankové spojenie :
IBAN :
IČO : 00 586 951
DIČ : 2021370461
IČ DPH : SK2021370461
(ďalej len nájomca)

II. PREDMET ZMLUVY

Predmetom zmluvy je prenájom majetku mesta Košice uvedeného v článku. III. odsek 1 tejto zmluvy.

III. PREDMET NÁJMU

1. Predmetom nájmu je nehnuteľnosť - pozemok, **časť parc. C KN č. 2572/7 o výmere 7 m²**, ktorá je vo vlastníctve mesta Košice. Je vedená v katastri nehnuteľností na **LV č. 10527 k. ú. Stredné Mesto** ako ostatné plochy o celkovej výmere 78 m².
2. Účtovná hodnota pozemku je 26,56 EUR/m², t. zn. 185,92 EUR za celý predmet nájmu.
3. Predmet nájmu je vyznačený na Gisplane a na situácií, ktoré sú neoddeliteľnou súčasťou tejto zmluvy.

IV. ÚČEL ZMLUVY

Prenajímateľ prenajíma nájomcovi pozemok za účelom realizácie a užívania vjazdu do jeho nehnuteľnosti na Puškinovej č. 6.

V. NÁJOMNÉ

1. Nájomné za užívanie predmetu nájmu uvedeného v čl. III. bod 1. tejto nájomnej zmluvy bolo stanovené vo výške **62,- EUR/rok**, (slovom: šesťdesiatdva EUR), t.zn. 8,857 EUR/m²/rok, na základe vyhodnotenia cenových ponúk zo dňa 01.08.2018 v zmysle zverejneného „Zámeru predaja a prenájmu nehnuteľného majetku mesta Košice“ v súlade s ustanovením § 9a ods. 5 zákona č. 138 /1991 Zb. O majetku obcí v znení neskorších predpisov.
2. V súlade s §3 ods. 4 zákona č. 222/2004 Z.z. v znení neskorších predpisov sa prenajímateľ pri výkone činnosti v súlade s účelom nájmu podľa tejto zmluvy nepovažuje za zdaniteľnú osobu.
3. Nájomca je povinný uhradiť ročné nájomné raz ročne a to do 31.1. príslušného kalendárneho roka na účet prenajímateľa v
VS 2018002117..... Za dátum úhrady nájomného sa považuje dátum pripísania finančných prostriedkov na účet prenajímateľa. V prípade, že nájomný vzťah zanikne v priebehu roka, alikvotná časť nájomného bude vrátená na účet nájomcu.
4. Alikvotnú časť nájomného za rok 2018 uhradí nájomca do 15 dní od účinnosti tejto zmluvy na účet prenajímateľa.
5. V prípade omeškania úhrady nájomného sa nájomca zaväzuje zaplatiť prenajímateľovi úroky z omeškania podľa nariadenia vlády SR č. 87/1995 Z. z. v znení neskorších predpisov.

VI. DOBA NÁJMU

1. Nájomná zmluva sa uzatvára na dobu neurčitú.
2. Nájom podľa tejto zmluvy skončí :
dohodou zmluvných strán ku ktorémukoľvek dňu,
výpoveďou zmluvných strán, s 3 - mesačnou výpovednou lehotou, ktorá začína plynúť prvým dňom mesiaca nasledujúceho po doručení výpovede, odstúpením od zmluvy v zmysle čl. VII. bod 9.

VII. OSOBITNÉ USTANOVENIA

1. Nájomca sa zaväzuje prenajatý pozemok užívať na dohodnutý účel v zmysle článku IV. tejto zmluvy.

2. Prenajímateľ touto zmluvou dáva súhlas nájomcovi na realizáciu účelu nájmu v súlade s dokumentáciou, ktorá bude overená v stavebnom konaní.
3. Nájomca berie na vedomie, že na predmete nájmu sa nachádzajú inžinierske siete.
4. Nájomca je povinný na prenajatom pozemku udržiavať poriadok a čistotu na vlastné náklady.
5. Nájomca v plnom rozsahu zodpovedajú za všetky škody súvisiace s využitím predmetu nájmu podľa príslušných ustanovení Občianskeho zákonníka.
6. Nájomca je pri užívaní predmetu zmluvy povinný dodržiavať právne predpisy o ochrane vody, pôdy, ovzdušia, prírody, životného prostredia, požiarnej ochrany a bezpečnosti pri práci.
7. Nájomca nie je oprávnený prenechať predmet zmluvy do podnájmu tretím osobám.
8. Nájomca nie je oprávnený na predmete zmluvy zriadiť záložné právo ani iné vecné bremeno, alebo predmet zmluvy inak zaťažiť.
9. V prípade, že nájomca nezačne výstavbu do 24 mesiacov od podpísania tejto zmluvy, majú prenajímateľ i nájomca právo od zmluvy odstúpiť. Odstúpenie je účinné dňom doručenia.
10. V prípade ukončenia nájomného vzťahu výpoveďou zo strany nájomcu pred kolaudáciou stavby je nájomca povinný rozostavanú časť stavby odstrániť a predmet nájmu vrátiť do pôvodného stavu na vlastné náklady, ak nedôjde medzi prenajímateľom a nájomcom k inej dohode.
11. Nájomca je povinný zabezpečovať celoročnú správu a údržbu vjazdu na vlastné náklady.

VIII. ZÁVEREČNÉ USTANOVENIA

1. Práva a povinnosti vyplývajúce z tejto zmluvy prechádzajú na právnych nástupcov zmluvných strán.
2. Zmeny a doplnky k tejto zmluve je možné vykonať po vzájomnej dohode zmluvných strán formou písomných dodatkov.
3. Na právne vzťahy zmluvných strán, ktoré nie sú upravené touto zmluvou sa v plnom rozsahu vzťahujú príslušné ustanovenia Občianskeho zákonníka.
4. Zmluvné strany prehlasujú, že osoby podpisujúce zmluvu sú k podpisu zmluvy oprávnené, s jej obsahom sa oboznámili, zneniu porozumeli a s ňou súhlasia. Zmluva bola uzatvorená po vzájomnej dohode, je prejavom ich slobodnej a vážnej vôle a nebola uzatvorená v tiesni za nápadne nevýhodných podmienok. Na znak súhlasu ju vlastnoručne podpisujú.

5. Táto zmluva nadobúda platnosť dňom jej podpísania zmluvnými stranami a účinnosť dňom nasledujúcim po dni jej zverejnenia na webovom sídle mesta Košice (www.kosice.sk).
6. Zmluva je vyhotovená v 4 rovnopisoch, z ktorých 2 obdrží prenajímateľ a 2 nájomca.

-9 -10 - 2018

V Košiciach

ZA PRENAJÍMATEĽA


ZA NÁJOMCU

r\


JUDr. Martin Petruško
námestník primátora

RNDr. Ivica Hromadová CSc.
riadiateľka

30. 4. 2018

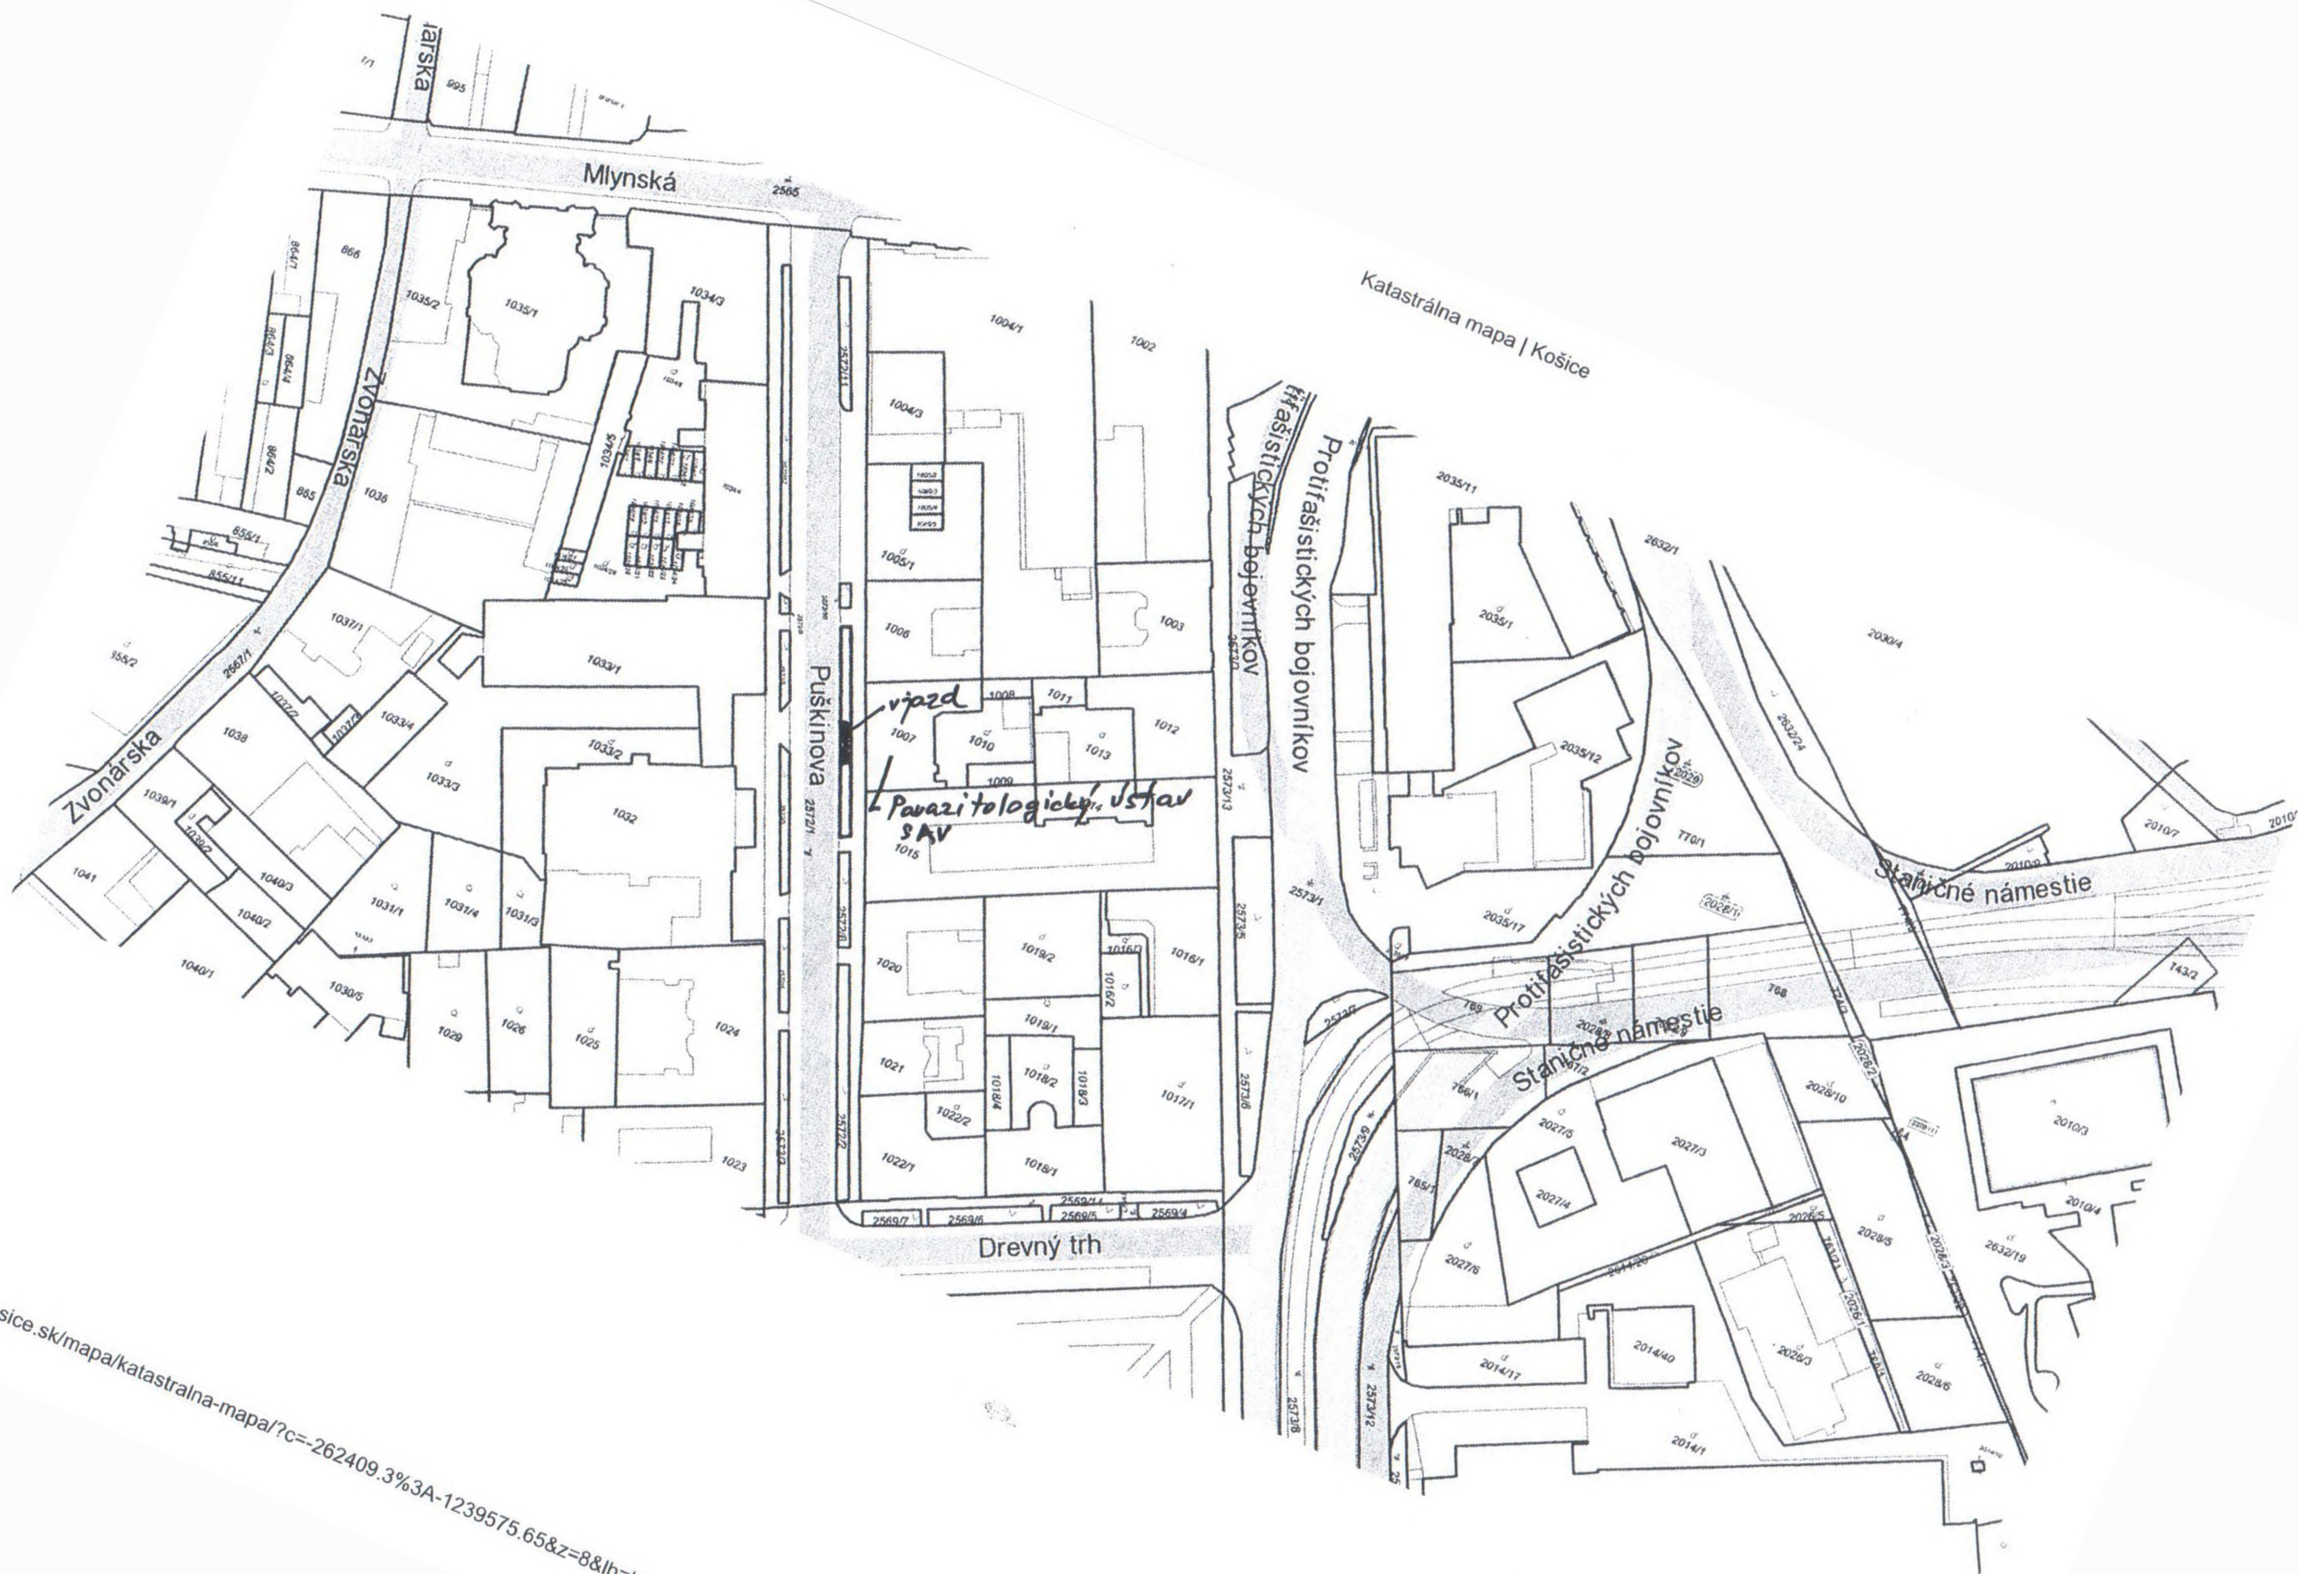


<https://gisplan.kosice.sk/mapa/katastralna-mapa/?c=-262409.3%3A-1239575.65&z=8&lb=blank&ly=pc%2Cpe%2Cul&lbo=1&lyo=>

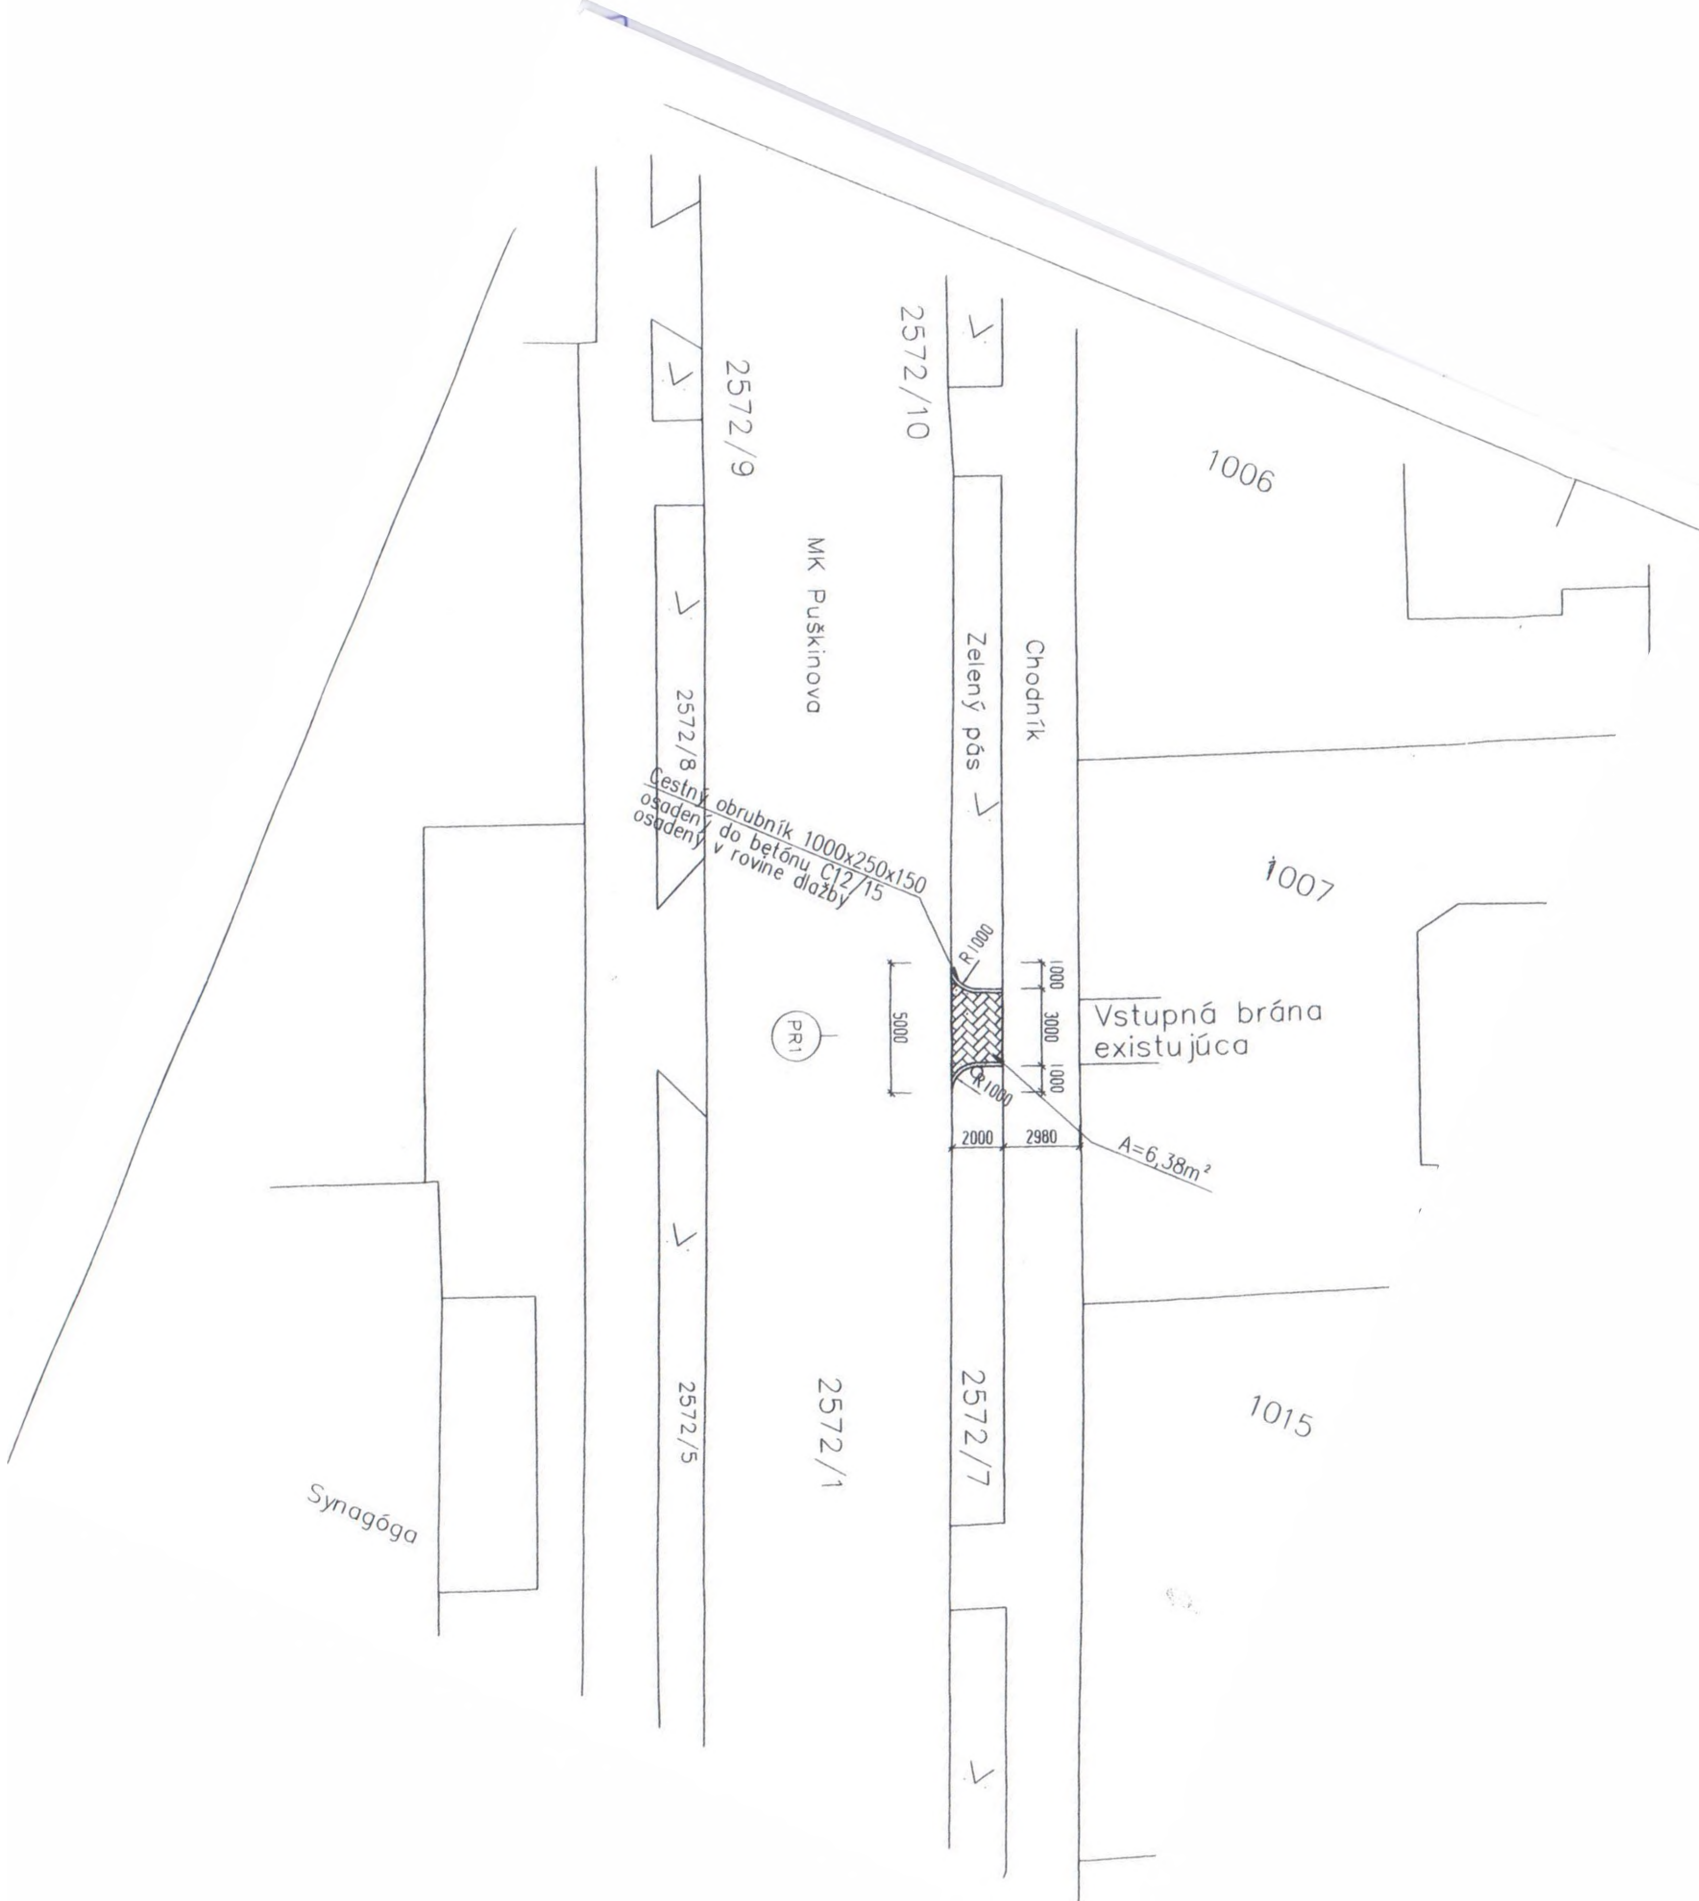

LEGENDA




Spevnená plocha pre autá – zámková dlažba

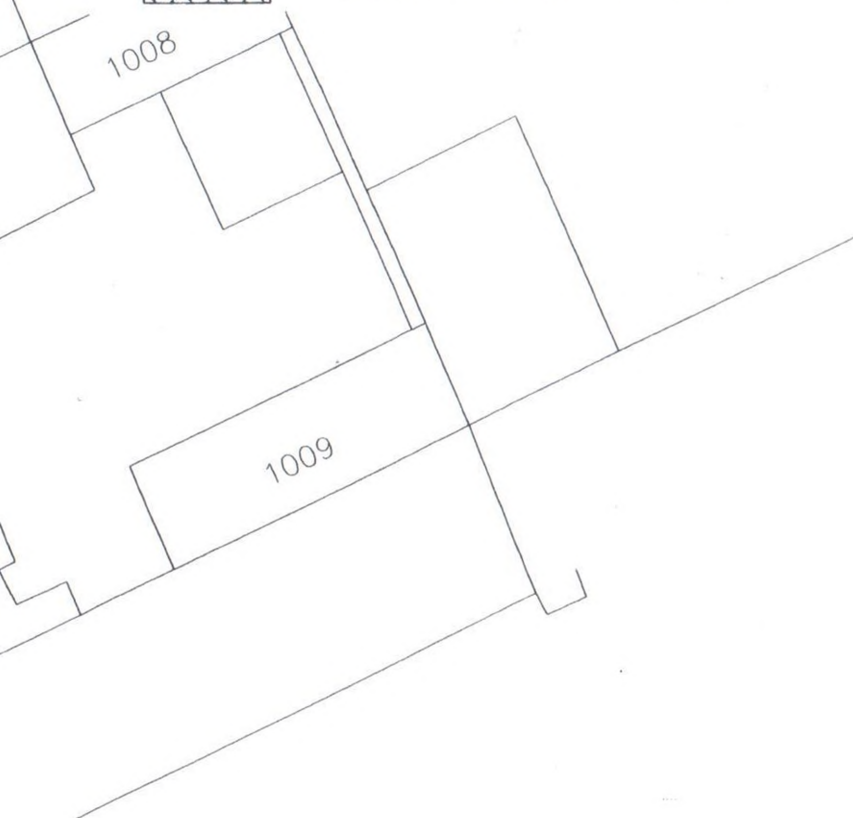

Poznámky:

Kóty sú v mm.

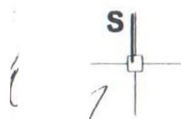

Navrhol:	Vypracoval:	Kreslil:	Kontroloval:	
	Ing. Červeňák			
Investor: Parazitologický ústav SAV, Puškinova 6, Košice				Formát: 2xA4
Miesto stavby: Košice – Puškinova 6				Dátum: 01/2018
Názov stavby:				Štupeň: PD
Dopravné napojenie				Č. zákazky:
				Arch. číslo: P-01/18
Obsah výkresu:				Mierka:
Situácia				Č. výkresu: 101
				1:250