

2019001414

## NÁJOMNÁ ZMLUVA

(ďalej len ako „zmluva“ v príslušnom gramatickom tvare)

uzatvorená podľa § 663 a nasl. ust. zákona č. 40/1964 Zb. Občiansky zákonník, v znení neskorších predpisov  
(ďalej len ako „Občiansky zákonník“ v príslušnom gramatickom tvare)

medzi zmluvnými stranami:

### 1/ PRENAJÍMATEĽ

**Slovenská republika, v mene ktorej koná správca**

**Obchodné meno:** SLOVENSKÝ VODOHOSPODÁRSKY PODNIK, štátny podnik

**Sídlo:** Radničné námestie 8, 969 55 Banská Štiavnica

**Právna forma:** štátny podnik

**IČO:** 36 022 047

**DIČ:** 2020066213

**IČDPH:** SK 2020066213

**Bankové spojenie:**

**IBAN:**

**Názov a adresa organizačnej zložky podniku, ktorej sa právny úkon týka a súčasne adn na doručovanie písomností:**

SLOVENSKÝ VODOHOSPODÁRSKY PODNIK, štátny podnik  
Odštepny závod Košice  
Ďumbierska 14, 041 59 Košice

**Konajúci prostredníctvom:** Ing. Roman Ivančo, PhD., riaditeľ odštepného závodu  
Zapísaný v Obchodnom registri Okresného súdu Košice I, Oddiel  
Po, vložka č. 266/V

(ďalej len „prenajímateľ“ a SLOVENSKÝ VODOHOSPODÁRSKY PODNIK, štátny podnik!  
ďalej samostatne ako „SVP, š. p.“)

a

### 2/ NÁJOMCA

**Názov:** Mesto Košice

**Sídlo:** Trieda SNP 48/A, 040 11 Košice

**Právna forma:** mesto

**IČO:** 00 691 135

**DIČ:** 2021186904

**IČDPH:** SK2021186904

**Zastúpený:** Ing. Jaroslav Polaček - primátor mesta

**Bankové spojenie:**

**IBAN:**

(ďalej len „nájomca“ a prenajímateľ spolu s nájomcom ďalej len „zmluvné strany“)

## Článok I. Predmet a účel nájmu

1. SVP, š. p. je na základe zákona č. 111/1990 Zb. o štátnom podniku v znení neskorších predpisov a zákona č. 364/2004 Z. z. o vodách a o zmene zákona Slovenskej národnej rady č. 372/1990 Zb. o priestupkoch v znení neskorších predpisov (vodný zákon) v znení neskorších predpisov správcom nehnuteľností vo vlastníctve Slovenskej republiky, a to nasledovných pozemkov:
  - parcela registra **C KN číslo 3503/18** s výmerou 599 m<sup>2</sup>, druh pozemku vodné plochy, spoluvlastnícky podiel 1/1, katastrálne územie Jazero, obec Košice - Nad jazerom, okres Košice IV.,
  - parcela registra **C KN číslo 4479/3** s výmerou 140 m<sup>2</sup>, druh pozemku vodné plochy, spoluvlastnícky podiel 1/1, katastrálne územie Jazero, obec Košice - Nad jazerom, okres Košice IV.,
  - parcela registra **C KN číslo 3503/3** s výmerou 15319 m<sup>2</sup>, druh pozemku vodné plochy, spoluvlastnícky podiel 1/1, katastrálne územie Jazero, obec Košice - Nad jazerom, okres Košice IV.,
  - parcela registra **C KN číslo 4479/1** s výmerou 823 m<sup>2</sup>, druh pozemku vodné plochy, spoluvlastnícky podiel 1/1, katastrálne územie Jazero, obec Košice - Nad jazerom, okres Košice IV.,zapísané na **LV č. 7** vedenom Okresným úradom Košice, katastrálny odbor.
2. Prenajímateľ prenecháva do užívania nájomcovi pozemky uvedené v odseku 1. tohto článku tejto zmluvy v nasledovnom rozsahu:
  - parcely registra **C KN číslo 3503/18** a **C KN číslo 4479/3** v celosti
  - parcelu registra **C KN číslo 3503/3** v časti o výmere **346 m<sup>2</sup>** a parcelu registra **C KN č. 4479/1** v časti o výmere **543 m<sup>2</sup>**(ďalej spolu len „**predmet nájmu**“). Celková výmera predmetu nájmu je **1628 m<sup>2</sup>**. Predmet nájmu je znázornený v grafickej situácii, ktorej fotokópia tvorí neoddeliteľnú Prílohu č. 1 k tejto zmluve.
3. Nájomca sa zaväzuje platiť prenájomateľovi za užívanie predmetu nájmu nájomné vo výške a spôsobom dohodnutým v Článku II. tejto zmluvy.
4. Nájomca je oprávnený predmet nájmu užívať **výlučne za účelom** realizácie stavebného objektu: „**SO 221-00 Úprava Myslavského potoka**“ v rámci stavby: „**Rekonštrukcia a modernizácia cesty 11/552 - Slanecká cesta**“ (ďalej ako „**stavba**“).

## Článok U. Nájomné a platobné podmienky

1. Zmluvné strany sa v súlade so zákonom Národnej rady Slovenskej republiky č. 18/1996 Z. z. o cenách v znení neskorších predpisov dohodli, že nájomca je povinný za užívanie predmetu nájmu podľa tejto zmluvy uhrádzať prenájomateľovi ročné nájomné vo výške **1,00 Eur** (slovom: jedno euro).
2. Nájomné dohodnuté v odseku 1. tohto článku tejto zmluvy je bez DPH, nájomné je v zmysle § 38 odsek 3. zákona č. 222/2004 Z. z. o dani z pridanej hodnoty v znení neskorších predpisov oslobodené od DPH.
3. Nájomca sa zaväzuje uhrádzať ročné nájomné dohodnuté v odseku 1. tohto článku tejto zmluvy v plnej výške za každý aj začatý kalendárny rok na základe faktúry, ktorú vystaví

prenajímateľ vždy do 31.03. príslušného kalendárneho roka. Splatnosť faktúry je tridsať (30) kalendárnych dní odo dňa jej vystavenia. Za deň úhrady sa považuje deň, kedy sú finančné prostriedky pripísané na účet prenájomcu uvedený vo formáte IBAN v záhlaví tejto zmluvy.

4. Zmluvné strany sa dohodli, že nájomné bude každoročne zvyšované o % inflácie oznámené Štatistickým úradom Slovenskej republiky, merané indexom spotrebiteľských cien. O mieru inflácie bude prepočítané nájomné za predchádzajúci kalendárny rok.
5. Ak je nájomca v omeškaní s platením nájomného podľa odseku 3. tohto článku tejto zmluvy, prenájomcu je oprávnený požadovať od nájomcu popri plnení aj úroky z omeškania podľa ust. § 517 odsek 2. Občianskeho zákonníka v znení neskorších predpisov a § 3 Nariadenia vlády Slovenskej republiky č. 87/1995 Z. z. ktorým sa vykonávajú niektoré ustanovenia Občianskeho zákonníka v znení neskorších predpisov.

### **Článok III.**

#### **Podmienky nájmu**

1. Nájomca sa zaväzuje plniť všetky podmienky nájmu podľa tejto zmluvy, predmet nájmu užívať riadnym a hospodárnym spôsobom a dodržiavať všeobecne záväzné právne predpisy, vzťahujúce sa na predmet nájmu. Nájomca je oprávnený užívať predmet nájmu výlučne na účel uvedený v Článku I. odsek 4. tejto zmluvy.
2. Nájomca sa zaväzuje predmet nájmu udržiavať v riadnom stave v súlade s účelom nájmu a odstrániť prípadné škody vzniknuté na predmete nájmu v dôsledku jeho činnosti. Nájomca je povinný zabezpečovať na vlastné náklady bežnú údržbu predmetu nájmu, najmä kosiť trávnu, odstraňovať náletové kríky a dreviny, odstraňovať komunálny odpad z predmetu nájmu.
3. Nájomca je oprávnený užívať predmet nájmu spôsobom určeným v tejto zmluve, a to primerane povahe a určeniu veci, pričom je povinný si počínať tak, aby v zmysle ust. § 415 Občianskeho zákonníka nedochádzalo ku škodám na zdraví, majetku, prírode a životnom prostredí. Nájomca je povinný pri užívaní predmetu nájmu dodržiavať právne normy vzťahujúce sa na ochranu krajiny, prírody a životného prostredia. Nájomca zodpovedá a zabezpečuje plnenie predpisov v oblasti BOZP a protipožiarnej ochrany na predmete nájmu.
4. Nájomca nie je oprávnený bez predchádzajúceho písomného súhlasu prenájomcu prenechať predmet nájmu podľa tejto zmluvy alebo akúkoľvek jeho časť do užívania tretej osobe alebo do podnájmu.
5. Prenajímateľ dáva dňom podpisu tejto zmluvy súčasne súhlas nájomcovi, aby na základe tejto zmluvy zabezpečil pre stavbu „**Rekonštrukcia a modernizácia cesty 11/552 - Slanecká cesta**“ stavebné povolenie. Prenajímateľ súhlasí so vstupom, stavebnými prácami, ako aj s vykonaním opatrení súvisiacich so stavebnými prácami na predmete nájmu, ako aj s vykonaním iných úkonov, ktoré možno dôvodne predpokladať za účelom realizácie stavby definovanej v Článku I. odsek 4. tejto zmluvy. Táto zmluva je pre nájomcu, ktorý je stavebníkom stavby uvedenej v Článku I. odsek 4. tejto zmluvy dokladom k pozemkom uvedeným v Článku I. odsek 1. tejto zmluvy v súlade s ust. § 58 odsek 2. a § 139 odsek 1. písm. a) zákona č. 50/1976 Zb. o územnom plánovaní a stavebnom poriadku (stavebný zákon) v znení neskorších predpisov.
6. Nájomca zodpovedá, aby na predmete nájmu nevznikla skládka odpadu a ak napriek tomu vznikne, je povinný ju odstrániť na vlastné náklady.
7. Nájomca je povinný užívať predmet nájmu tak, aby nedošlo k zhoršeniu ani ohrozeniu kvality povrchových ani podzemných vôd.

8. Nájomca je povinný umožniť voľný prístup verejnosti k vode a tento nie je oprávnený nijak obmedzovať.
9. Nájomca je pri užívaní predmetu nájmu povinný znášať obmedzenia v užívaní predmetu nájmu v rozsahu nevyhnutnom na plnenie povinností prenajímateľa vyplývajúce mu z ustanovení zákona č. 364/2004 Z. z. o vodách a o zmene zákona Slovenskej národnej rady č. 372/1990 Zb. o priestupkoch v znení neskorších predpisov (vodný zákon) v znení neskorších predpisov a zákona č. 7/2010 Z. z. o ochrane pred povodňami v znení neskorších predpisov.
10. Prenajímateľ je oprávnený vykonávať kontrolu užívania predmetu nájmu nájomcom za jeho prítomnosti alebo v prítomnosti ním poverenej osoby.
11. Nájomca sa zaväzuje vykonávať na predmete nájmu činnosti súvisiace s realizáciou stavby /terénne úpravy a stavebné práce/ výlučne v súlade s nasledujúcimi predchádzajúcimi písomnými stanoviskami prenajímateľa:
  - stanovisko SVP, š. p. č. CS SVP OZ KE 1307/2019/2 zo dňa 22.02.2019, ktorého fotokópia tvorí neoddeliteľnú Prílohu č. 2 tejto zmluvy,
  - stanovisko SVP, š. p. č. CS SVP OZ KE 1127/2019/2 zo dňa 11.03.2019, ktorého fotokópia tvorí neoddeliteľnú Prílohu č. 3 tejto zmluvy,
  - stanovisko SVP, š. p. č. CS SVP OZ KE 2973/2018/2 zo dňa 17.07.2018, ktorého fotokópia tvorí neoddeliteľnú Prílohu č. 4 tejto zmluvy,
  - stanovisko SVP, š. p. č. CS SVP OZ KE 3159/2018/2 zo dňa 07.08.2018, ktorého fotokópia tvorí neoddeliteľnú Prílohu č. 5 tejto zmluvy,a v súlade s právoplatnými povoleniami a s právnymi predpismi Slovenskej republiky.
12. Nájomca sa zaväzuje rešpektovať ťarchy zapísané na LV č. 7, k. ú. Jazero v časti C: Ťarchy a to:
  - V zmysle § 38 odst. 4 a 5 zákona č. 657/2004 Z.z. o tepelnej energetike v znení neskorších predpisov sa zriaďuje VECNÉ BREMENO k pozemku pare. číslo 3503/3, 3503/18 vo vyznačenom rozsahu podľa GP č. 36583600- 175/2008 v prospech Tepláreň Košice, a.s., so sídlom Teplárenská 3, 042 92 Košice, IČO: 36 211 541, spočívajúce v práve: a) vstupovať a vchádzať s vozidlami pri prevádzke, rekonštrukcii, opravách a údržbe sústavy tepelných zariadení alebo pri odstraňovaní sústavy tepelných zariadení na pozemku, b) odstraňovať a okliešňovať stromy a iné porasty na pozemku prekážajúce sústave tepelných zariadení, Z 5001/2009 zo dňa 10.09.2009 v.z. 1264/09,
  - Vecné bremeno in personám spočívajúce v povinnostiach povinného strpieť umiestnenie a užívanie podzemnej vodovodnej prípojky a jej príslušenstva na parcele č. KN-C 3503/3, strpieť vstup a vjazd oprávneného na parcelu č. KN-C 3503/3, strpieť prechod a prejazd oprávneného cez parcelu č. KN-C 3503/3 pri umiestnení, prevádzke, údržbe a opravách stavby podzemnej vodovodnej prípojky a jej príslušenstva, a to všetko v rozsahu podľa GP č. 252/2013 v prospech LABAŠ s.r.o., IČO: 36183181, Textilná 1, 040 12 Košice, SR v podiele 1/1, Rozhodnutie o povolení vkladu Zmluvy o zriadení vecného bremena V-7615/2013 zo dňa 25.11.2013 v.z.2309/13.

#### **Článok IV.**

##### **Zodpovednosť za škody**

1. Nájomca sa zaväzuje znášať prípadné škody, ktoré vzniknú nesplnením povinností vyplývajúcich pre neho z tejto zmluvy alebo z právnych predpisov.
2. V zmysle ust. § 49 odsek 5. zákona č. 364/2004 Z. z. o vodách a o zmene zákona Slovenskej národnej rady č. 372/1990 Zb. o priestupkoch v znení neskorších predpisov (vodný zákon) v

znení neskorších predpisov prenajímateľ nezodpovedá za škody spôsobené na majetku nájomcu mimoriadnou udalosťou.

## Článok V.

### Doba nájmu a spôsob ukončenia nájmu

1. Táto zmluva sa uzatvára **na dobu určitú 3 /slovom: tri/ roky**. Nájom začína plynúť po nadobudnutí účinnosti tejto zmluvy dňom zahájenia výstavby stavby: **„Rekonštrukcia a modernizácia cesty 11/552 - Slanecká cesta“<sup>1 2 3 4</sup>**. Nájomca sa zaväzuje oznámiť termín zahájenia prác podľa predchádzajúcej vety prenajímateľovi najneskôr tridsať (30) kalendárnych dní vopred, a to na adresu určenú na doručovanie písomností uvedenú v záhlaví tejto zmluvy. Doba trvania nájmu je možné predĺžiť pred jej uplynutím písomným číslovaným dodatkom k tejto zmluve na základe vzájomnej dohody.
2. Nájom je možné ukončiť:
  - a. písomnou dohodou oboch zmluvných strán,
  - b. uplynutím dohodnutej doby nájmu,
  - c. písomnou výpoveďou prenajímateľa v prípade, ak
    - i. nájomca mešká s úhradou nájomného viac ako tri (3) mesiace,
    - ii. nájomca napriek písomnému upozorneniu užíva predmet nájmu v rozpore s touto zmluvou,
    - iii. nájomca prenechal predmet nájmu alebo akúkoľvek jeho časť do užívania tretej osobe alebo do podnájmu bez predchádzajúceho písomného súhlasu prenajímateľa,
    - iv. prenajímateľ potrebuje predmet nájmu na plnenie svojich prevádzkových potrieb,
    - v. bolo právoplatne rozhodnuté o inom spôsobe využitia predmetu nájmu,
    - vi. ako aj písomnou výpoveďou prenajímateľa bez uvedenia dôvodu,
  - d. písomnou výpoveďou nájomcu v prípade, ak
    - i. predmet nájmu prestane byť spôsobilý na užívanie na dohodnutý účel podľa Článku I. odsek 4. tejto zmluvy,
    - ii. nájomca predmet nájmu nevyužíva dlhšie ako tri (3) mesiace.

Zmluvné strany sa dohodli na výpovednej dobe tri (3) mesiace, ktorá začína plynúť od prvého dňa kalendárneho mesiaca nasledujúceho po doručení písomnej výpovede druhej zmluvnej strane.

## Článok VI.

### Záverečné ustanovenia

1. Zmluvné vzťahy neupravené v tejto zmluve sa riadia príslušnými ustanoveniami Občianskeho zákonníka o tomto zmluvnom type a ostatnými právnymi predpismi platnými na území Slovenskej republiky.
2. Túto nájomnú zmluvu možno meniť a dopĺňať len písomnými číslovanými dodatkami podpísanými oboma zmluvnými stranami.
3. Táto nájomná zmluva bola vyhotovená v troch (3) vyhotoveniach, dve (2) vyhotovenia sú určené pre nájomcu a jedno (1) vyhotovenie je určené pre prenajímateľa.
4. Zmluvné strany berú na vedomie, že táto zmluva podlieha zverejneniu podľa zákona č. 211/2000 Z. z. o slobodnom prístupe k informáciám a o zmene a doplnení niektorých zákonov

- (zákon o slobode informácií) v znení neskorších predpisov a s jej zverejnením vyjadrujú súhlas, vrátane všetkých jej príloh a súčastí, ktoré nepodliehajú anonymizácii.
5. Zmluvné strany zabezpečia zverejnenie tejto zmluvy v súlade s § 5a zákona č. 211/2000 Z. z. o slobodnom prístupe k informáciám a o zmene a doplnení niektorých zákonov (zákon o slobode informácií) v znení neskorších predpisov, a to prenajímateľ v Centrálnom registri zmlúv a nájomca na svojom webovom sídle.
  6. Táto zmluva nadobúda platnosť dňom jej podpísania oboma zmluvnými stranami a účinnosť dňom nasledujúcim po dni jej prvého zverejnenia v zmysle ustanovenia § 47a Občianskeho zákonníka v znení neskorších predpisov a ustanovenia § 5a zákona č. 211/2000 Z. z. o slobodnom prístupe k informáciám a o zmene a doplnení niektorých zákonov (zákon o slobode informácií) v znení neskorších predpisov.
  7. Písomnosti zmluvných strán sa doručujú na adresu uvedenú v záhlaví tejto zmluvy a považujú sa za doručené, ak boli adresátom prevzaté alebo boli vrátené odosielateľovi ako nedoručiteľné a adresát svojím konaním alebo opomenutím zmaril doručenie písomnosti, v takomto prípade sa písomnosť považuje za doručенú uplynutím tretieho dňa odo dňa jej odoslania. Účinky doručenia nastanú aj vtedy ak adresát doručenie písomnosti odmietol, a to dňom odmietnutia.
  8. Zmluvné strany vyhlasujú, že sú v plnom rozsahu spôsobilé k uvedeným právnym úkonom a ich zmluvná voľnosť nie je ničím obmedzená. Zmluvné strany vyhlasujú, že ich vôľa vyjadrená v tejto zmluve je vážna, slobodná a určitá, že prejavy vôle oboch zmluvných strán sú dostatočne zrozumiteľné. Na znak súhlasu zmluvných strán s celým obsahom tejto zmluvy ju obidve zmluvné strany podpisujú.

Zoznam príloh:

1. Príloha č. 1: grafická situácia znázorňujúca predmet nájmu - fotokópia
2. Príloha č. 2: Stanovisko SVP, š. p. č. CS SVP OZ KE 1307/2019/2 zo dňa 22.02.2019 - fotokópia,
3. Príloha č. 3: Stanovisko SVP, š. p. č. CS SVP OZ KE 1127/2019/2 zo dňa 11.03.2019 - fotokópia,
4. Príloha č. 4: Stanovisko SVP, š. p. č. CS SVP OZ KE 2973/2018/2 zo dňa 17.07.2018 - fotokópia,
5. Príloha č. 5: Stanovisko SVP, š. p. č. CS SVP OZ KE 3159/2018/2 zo dňa 07.08.2018 - fotokópia.

V Košiciach dňa: **13.08.2019**

V Košiciach dňa:

**07. 08. 2019**

**Prenajímateľ:**

SLOVENSKÝ VODOHOSPODÁRSKY PODNIK,  
štátny podnik


**Nájomca:**

Mesto Košice

Ing. Roman Ivančo, PhD.  
riaditeľ Odštepného závodu Košice

Ing. Jaroslav Polaček  
primátor mesta

Príloha č.1: Grafická situácia - predmet nájmu

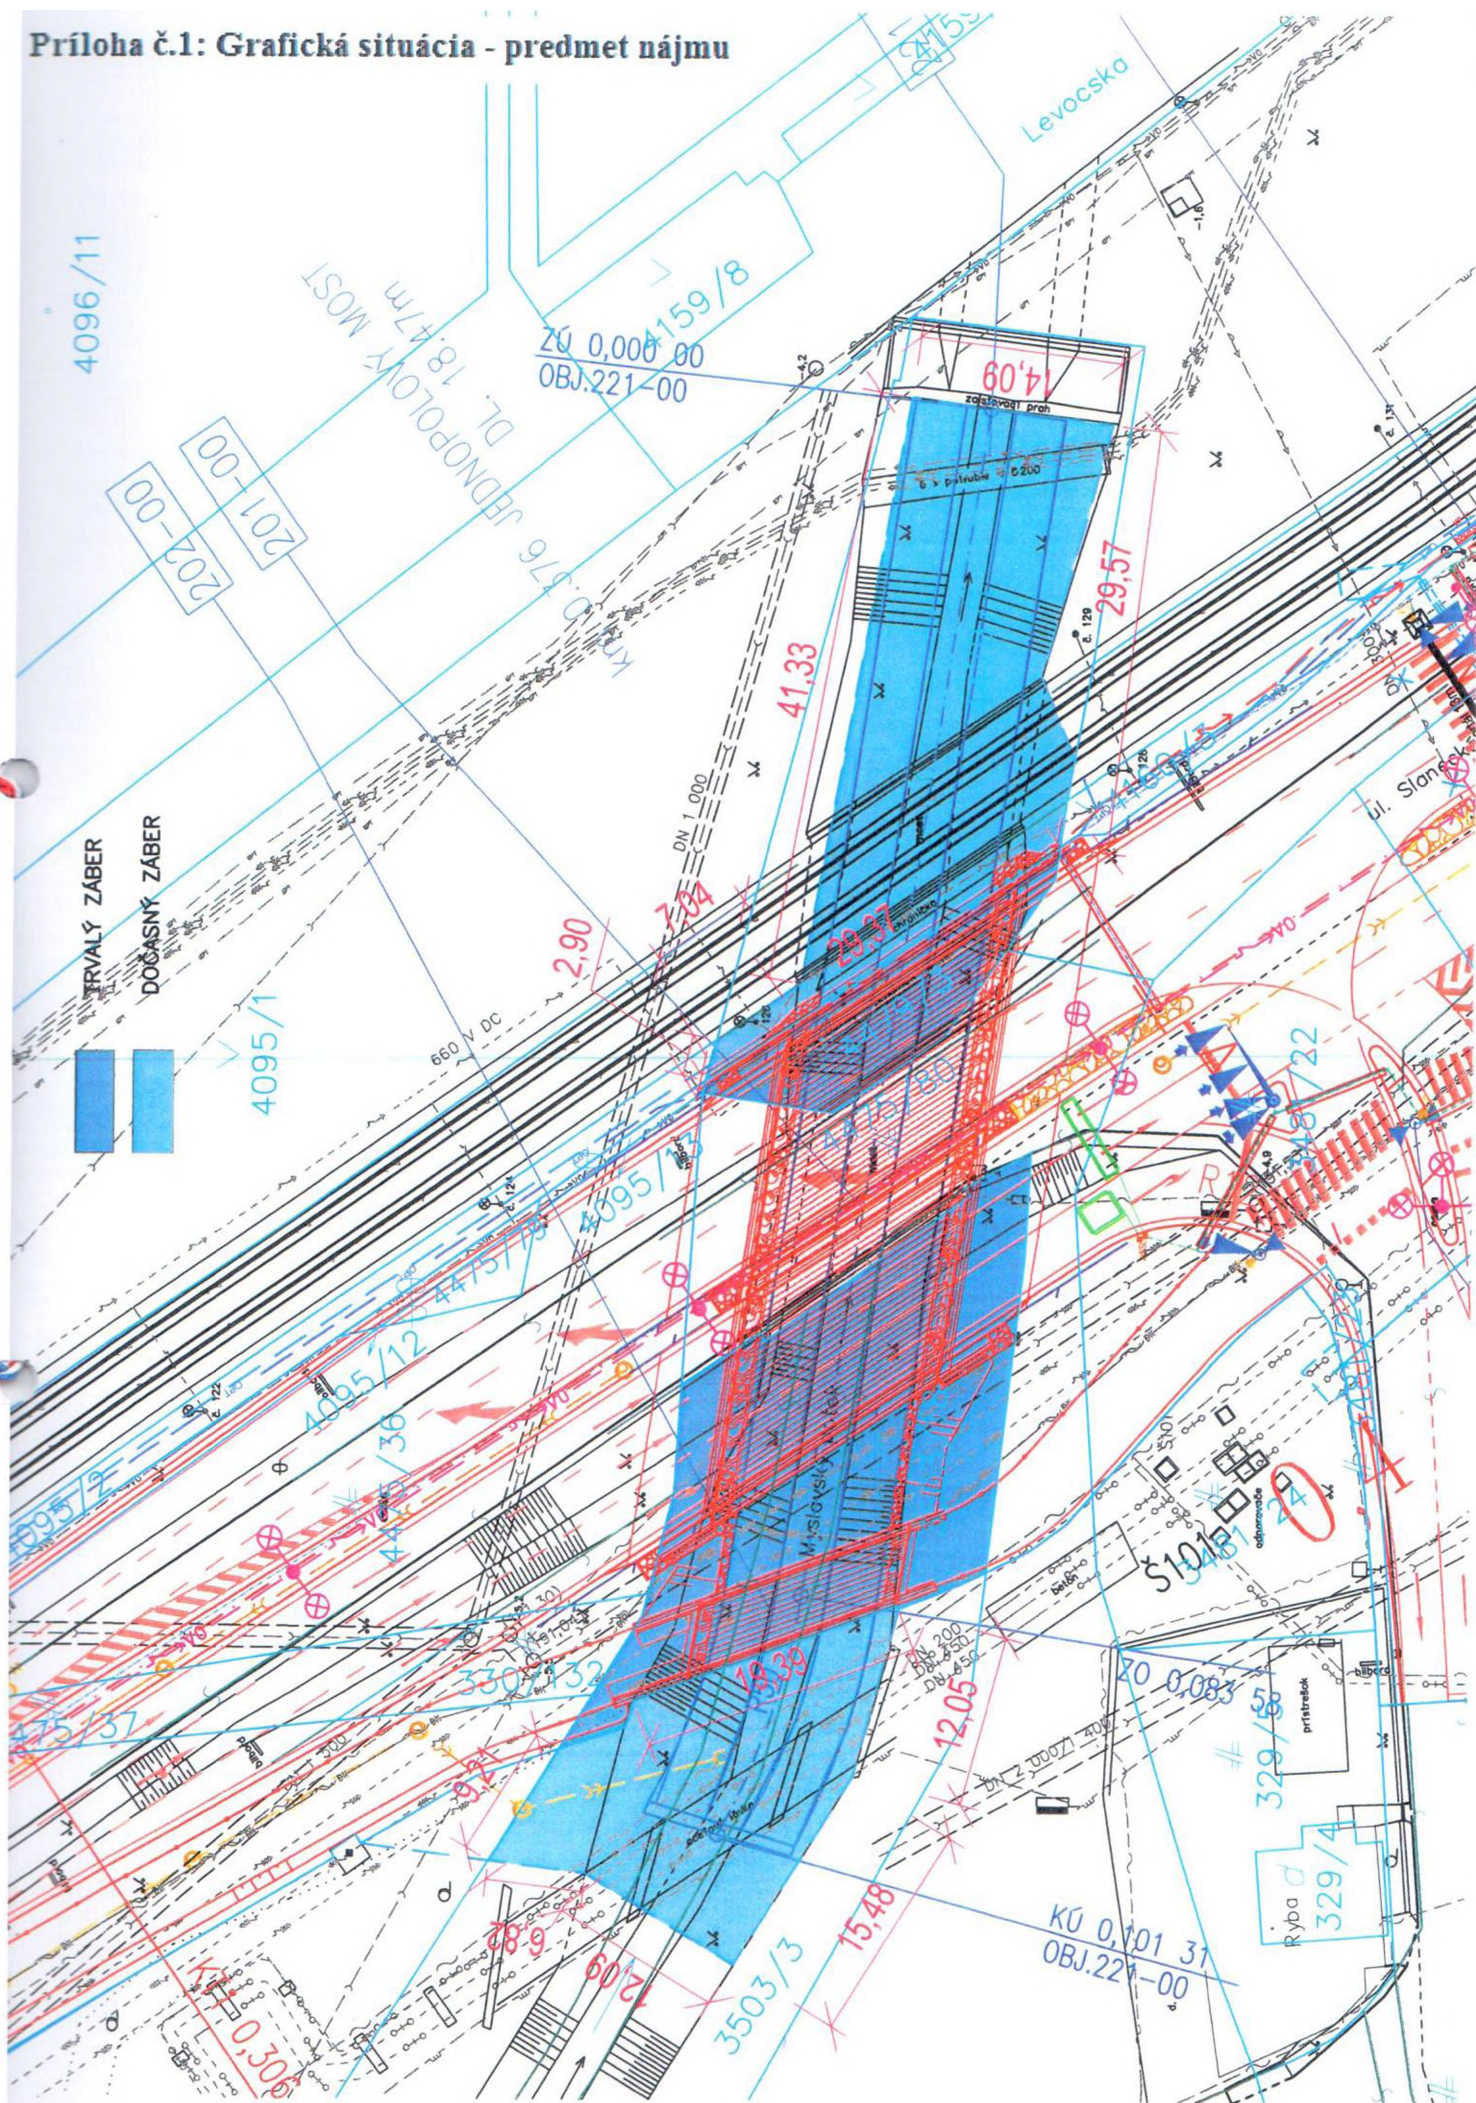



SLOVENSKÝ  
VODOHOSPODÁRSKY  
PODNIK, štátny podnik

h k t'  
SLOVENSKÝ VODOHOSPODÁRSKY PODNIK, štátny podnik  
Odštepny závod Košice  
Ďumbierska 14. 041 59 Košice

Správa povodia Hornádu a Bodvy  
Medzi mostárni 2. 041 59 Košice

Amberg Engineering Slovakia s.r.o.  
Štúrova 27  
040 01 Košice

|                           |                          |                   |            |
|---------------------------|--------------------------|-------------------|------------|
| Váš list/zo dňa           | Naše číslo               | Vybavuje/linka    | Košice     |
| 00609/199-KKun / 6.2.2019 | CSSVPOZKE<br>1307/2019/2 | Ing. Šlosár /-545 | 22.02.2019 |

### Vec: Košice - Rekonštrukcia a modernizácia cesty 11/552 - Slanecká cesta - stanovisko

Dňa 07.2.2019 nám bola doručená žiadosť o vyjadrenie k stavbe "Košice, Rekonštrukcia a modernizácia cesty 11/552 - Slanecká cesta", ktorej investorom je mesto Košice. Vyjadrenie je potrebné k stavebnému povoleniu.

Z dôvodu výstavby mostov 201-00 a 202-00 a súvisiacich stavebných prác v blízkosti koryta Myslavského potoka je navrhnutá jeho úprava a opevnenie dna a brehov.

Predmetný úsek potoka je na začiatku napojený na existujúci zaist'ovací prah pred existujúcim zatrúbením toku. Na konci úpravy je potok napojený na existujúce koryto cez navrhovaný zaist'ovací betónový prah.

Úprava je navrhnutá v priamej trase na dĺžke 83,58 m a následne v smerovom oblúku o polomere 50,0 m dĺžky 17,73 m t. j. v celkovej dĺžke 101,31 m. Pozdĺžnu sklon potoka 3,65 ‰ vychádza z existujúceho spádu. Šírka dna koryta je navrhnutá 3,40 m, sklony svahov 1:1,5.

Dno a svahy budú opevnené kamennou dlažbou do lôžka zo štrkopiesku na výšku h<sub>100</sub> = 2,55 m + 0,30 m rezerva nad hladinou Q<sub>100</sub>. Zostávajúca časť svahu sa oseje trávnyim semenom.

V miestach mostných objektov je opevnenie ukončené pri oporách jednotlivých mostov.

Z technicko - prevádzkového hľadiska správcu vodných tokov k predmetnej žiadosti Vám zasielame nasledovné

### s t a n o v i s k o :

Voči predloženej dokumentácii pre stavebné povolenie nemáme námietky, avšak SVP š.p. ako správca vodného toku Myslavský potok neprevezme objekt SO 211-00 - Úprava Myslavského potoka do svojej správy a požadujeme, aby tento objekt mal v správe správca predmetných mostných konštrukcií tak, ako to bolo pripomienkované v záverečnom prerokovaní tohto projektu dňa 21.1.2019 na Magistráte mesta Košice.

Zároveň upozorňujeme na vodný zákon č. 364/2004 Z. z. a to:

- © § 47 odst. 1) Meniť smer, pozdĺžny sklon a priečny profil koryla, poškodzovať brehy, ťažiť z kor> ta zeminu a ukladať predmety do vodného toku, ktoré môžu ohroziť plynulosť odtoku vody v koryte, kvalitu vôd, zdravie ľudí a ich bezpečnosť, prípadne ukladať takéto predmety na miesta, z ktorých môžu byť splavené do vodného toku. je zakázané.

§ 49 odst. 5) Správca vodných tokov nezodpovedá za škody spôsobené mimoriadnou udalosťou a Škody vzniknuté užívaním vodných tokov.

Toto stanovisko má platnosť 2 roky a nenahrádza vyjadrenie orgánu štátnej vodnej správy.

Ing. Marián Miščík  
riaditeľ Správy Povodia Hornádu a Bodvy

Prílohy: 1 x PD  
Co : PS-KE, a/a  
CZ 5111/2018



SLOVENSKÝ VODOHOSPODÁRSKY PODNIK, štátny podnik  
Odštepny závod Košice  
Ďumbierska 14, 041 59 Košice

### **HYPRO s.r.o. Banská Bystrica**

Zvolenská cesta 14  
974 05 Banská Bystrica

|                 |                        |                   |           |
|-----------------|------------------------|-------------------|-----------|
| Váš list/zo dňa | Naše číslo             | Vybavuje/linka    | Košice    |
| 08/420-1/2018   | CS SVPOZKE 1127/2019/2 | Ing. Mikluš/*) 12 | 11.3.2019 |

### **Vec**

### **Košice, rekonštrukcia modernizácia cesty 11/552 - Slanecká cesta, SO 221-00 Úprava Myslavského potoka**

- stanovisko pre stavebné povolenie

Listom č. 08/420-1/2018 zo dňa 25.1.2019, nám bola doručená elektronickou formou Vaša žiadosť, v ktorej nás žiadate o stanovisko k stavebnému objektu (SO) „**SO 221-00 Úprava Myslavského potoka**“ v rámci stavby „**Rekonštrukcia a modernizácia cesty 11/552 - Slanecká cesta**“, pre účely vydania stavebného povolenia v podrobnostiach pre realizáciu stavby.

Projektová dokumentácia bola spracovaná firmou HYPRO, s.r.o. Banská Bystrica v januári 2019 zodpovedný projektant Ing. Miroslav Škorupa, č. 1536\*A2.

K predmetnej stavbe sme sa vyjadrili v stanoviskách č. CS SVP OZ KE 27/2018/30 zo dňa 23.2.2018 pre účely prípravy PD, č. CS SVP OZ KE 2973/2018/2 zo dňa 17.7.2018 a č. CS SVP OZ 3159/2018/2 zo dňa 7.8.2018 pre účely vydania územného rozhodnutia.

Z dôvodu výstavby mostov 201-00, 202-00 a hlavne z titulu stavebných prác v blízkosti existujúceho koryta Myslavského potoka je navrhnutá jeho rekonštrukcia, resp. opevnenie dna a brehov. Myslavský potok je pravostranným prítokom rieky Hornád. Rekonštrukciou a modernizáciou cesty 11/552 - Slanecká cesta, bude dotknutý úsek dĺžky 101,32 m v rkm 0,890 potoka, v úseku medzi zatrubnením potoka a betónovou lávkou pre nadzemné inžinierske siete. Úprava je riešená v existujúcom koryte Myslavského potoka a je napojená na začiatku aj konci úpravy na pôvodné koryto.

Trasa začína pri existujúcom zaisťovacom prahu pred zatrubnením potoka. Úprava je navrhnutá v priamej trase na dĺžke 83,58 m a následne v smerovom oblúku o polomere 50,0m. Pozdĺžny sklon potoka 3,65 ‰ vychádza z existujúcej nivelety potoka. Pri zaústení do zatrubnenia je niveleta dna na kóte 191,97 m.n.m, ukončenie úpravy je na kóte 192,34 m.n.m. V celej dĺžke úpravy sa navrhuje priečny profil otvorený lichobežníkový so šírkou dna 3,40 m a sklonom svahov 1:1,5. Na začiatku a konci úpravy sklon svahov prechádza na pôvodný sklon svahov. Opevnenie dna a svahov je na výšku Q100 - 2,56 m riešené kamennou dlažbou hr. 200 mm s urovnaním líca a vyškárovaním cementovou maltou v betónovom lôžku hr. 150 mm. Opevnenie je stabilizované v pate svahu líniovými pätkami z betónu C16/20 o rozmeroch 500 x 600 (450+150) mm. Opevnenie je predĺžené pozdĺž svahu o 30 cm nad hladinu Q100 v zmysle STN 75 2102. Zostávajúca časť svahov sa ohumusuje hr. 150 mm a oseje (hydroosev). V mieste mostov je kamenné opevnenie ukončené až pri oporách mostov, s tým, že sa pri oporách vytvorí malá berma v sklone 1:20. Koniec úpravy sa stabilizuje na celú šírku opevnenia zaisťovacím prahom 800x500 mm z betónu C16/20. V opevnení na ľavom brehu v km úpravy 0,09464 bude umiestnený výustný objekt pre kanalizáciu DN500 so spätnou klapkou (obj.211 -00). Kameň na navrhované opevnenie musí zodpovedať požiadavkám ON 73 6821 „Opevnenie koryt vodných tokov“ a ON 72 1861 „Lomový kameň“ s min. pevnosťou 29,4 Mpa.

Z hľadiska kapacity upravovaná časť koryta v celej dĺžke prevedie prietok  $Q_{100}$ .

Z hľadiska záujmov našej organizácie zaujímame k predloženej žiadosti nasledujúce

stanovisko:

**Z hľadiska technicko-prevádzkových záujmov správcu vodných tokov a protipovodňovej ochrany** k predloženému SO „SO 221-00 Úprava Myslavského potoka“ v rámci stavby „Rekonštrukcia a modernizácia cesty 11/552 - Slanecká cesta“ **nemáme zásadné pripomienky** a súhlasíme s vydaním stavebného povolenia za dodržania nasledovných podmienok:

1. Zdôrazňujeme, že predmetná úprava koryta vodného toku SO 221-00 sa chápe ako ochrana brehových opôr mostného objektu SO 201-00 a lávky pre peších a cyklistov SO 202-00. Vzhľadom na túto skutočnosť SVP, š.p., OZ Košice neprevezme do svojej správy predmetnú úpravu v celkovej dĺžke 101,32m.
2. Upozorňujeme, že zhotoviteľ stavby na vodnom toku je v zmysle § 10 zákona č. 7/2010 Z.z. o ochrane pred povodňami, v znení neskorších predpisov zodpovedný za protipovodňovú ochranu na úseku dotknutom výstavbou a je povinný vypracovať v zmysle zákona č.7/2010 Z.z. povodňový plán zabezpečovacích prác počas výstavby, ktorý žiadame zaslať nám na odsúhlasenie.
3. Počas vykonávania stavebných prác dbať, aby stavebnými mechanizmami nedošlo k znečisteniu podzemných a povrchových vôd ropnými látkami a inými látkami škodiacimi vodám.
4. Počas výstavby žiadame neuskladňovať stavebný materiál v prietokovom profile vodného toku.
5. V prípade vzniku havárie kontaktovať havarijného technika Správy povodia Hornádu a Bodvy Košice - Ing. Kubalu - t.č. 0911 819 550.
6. Začatie a ukončenie prác v toku oznámiť správcovi vodného toku SVP, š.p., OZ Košice, Správa povodia Hornádu a Bodvy Košice, Ing. Jozef Bartko, č.t. 0915 761 687 z dôvodu určenia dozoru, ktorý bude oprávnený predkladať doplňujúce požiadavky počas výstavby.
7. Ku kolaudačnému konaniu žiadame prizvať nášho zástupcu a predložiť porealizačné výškopisné a polohopisné zameranie skutočného vyhotovenia úpravy Myslavského potoka s určením staničenia (riečneho kilometra) podľa platnej kilometráže vodného toku. Uvedenú dokumentáciu žiadame predložiť aj v digitálnej podobe (súbor \*.dgn, \*.dwg).

#### **Z majetkovoprávneho hľadiska**

Stavba „KE, Rekonštrukcia a modernizácia cesty 11/52 Slanecká cesta“ časť stavby - úprava Myslavského potoka zasiahne pozemky p. č.KN-C 3503/3 o výmere 15319m<sup>2</sup>, KN-C 3503/18 o výmere 599 m<sup>2</sup>, KN-C 4479/1 o výmere 823 m<sup>2</sup> a KN-C 4479/3 o výmere 140 m<sup>2</sup> evidované na LV č. 7 v k. ú. Jazero ktoré sú vo vlastníctve SR, v správe SVP, š.p., OZ Košice. Pre potreby stavebného konania podľa § 58 zák. č. 50/1976 Zb. o územnom plánovaní a stavebnom poriadku (stavebný zákon) za účelom preukázania iného práva k pozemku podľa § 139 ods. 1 zákona, požadujeme k stavebnému konaniu na pozemky v správe SVP, š. p. OZ Košice zasiahnuté stavbou počas doby výstavby uzatvoriť nájomnú zmluvu a po ukončení stavby ku kolaudácii zmluvu o zriadení vecného bremena.

Upozorňujeme, že v zmysle § 47 zákona č. 364/2004 Z.z. o vodách v znení neskorších predpisov sú vlastníci stavieb, ktoré nie sú vodnými stavbami, alebo technických zariadení umiestnených vo vodnom toku a v inundačnom území povinní na vlastné náklady dbať o ich riadnu údržbu a o ich statickú bezpečnosť, aby neohrozovali plynulý odtok vôd a zabezpečiť ich pred škodlivými účinkami vôd, splaveninami a ľadom.

Zároveň upozorňujeme, že správca vodného toku v zmysle § 49 ods. 5 zákona č. 364/2004 o vodách, v znení neskorších predpisov nezodpovedá za škody spôsobené mimoriadnou udalosťou a škody spôsobené užívaním vodných tokov.

Toto stanovisko má platnosť dva roky a nenahrádza vyjadrenie ani povolenie príslušného orgánu štátnej vodnej správy.

Na vedomie: 41 000  
49 210 (136, HCP 4-32-03)

Ing. Stanislav Dobrotka  
technicko-prevádzkový námestník



SLOVENSKÝ  
VODOHOSPODÁRSKY  
PODNIK, štátny podnik

SLOVENSKÝ VODOHOSPODÁRSKY PODNIK, štátny podnik  
Odštepny závod Košice  
Ďumbierska 14, 041 59 Košice

Amberg Engineering Slovakia, s.r.o.

BCK blok A, 9. poschodie

Štúrova 27

• 040 01 Košice •

Váš list/zo dňa

Naše číslo

CS SVP OZ KE 2973/2018/2

Vybavuje/linka

Ing. Mikluš /\* 112

Košice

17.7.2018

## Vec

### Košice - Rekonštrukcia a modernizácia cesty 11/552 - Slanecká cesta

- stanovisko pre územné rozhodnutie

Vášim listom zo dňa 2.7.2018 nás žiadate o stanovisko k vybranej časti projektovej dokumentácii (PD) stavby „**Rekonštrukcia a modernizácia cesty 11/552 - Slanecká cesta**“, ktorú ste nám zaslali v prílohe vášho listu č. 023/18/199-KKun zo dňa 14.6.2018 pre účely vydania územného rozhodnutia.

K predmetnej stavbe sme sa vyjadrili v stanovisku č. CS SVP OZ KE 27/2018/30 zo dňa 23.2.2018 pre účely prípravy PD.

Súčasťou vybranej časti PD na územné rozhodnutie je (A. Sprievodná správa, B. Technická správa, C.1 až C.3 Koordinačné výkresy, D.1 Prehľadná situácia, D.6 Mostné objekty: SO 201-00, SO 202-00, SO 801-00, D.7 Prehľadné výkresy ďalších dôležitých objektov: SO 221-00).

#### **SO 201-00 Most na ceste D/552 v km 0.376 nad Mvslavskvm potokom**

Mostný objekt zabezpečuje prevedenie komunikácie 11/552 (SO 101-00) ponad Myslavský potok. V mieste mosta je trasa komunikácie vedená priamo. Niveleta cesty je v mieste mosta v pozdĺžnom sklone 0,1%. Mostný objekt 201-00 je navrhnutý ako jednopoložový most. Zo statického hľadiska ide ojednopoložovú proste uloženú nosnú konštrukciu tvorenú predpätými tyčovými prefabrikátmi spriahajúcou monolitickou doskou. Rozpätie poľa je 17,2m. Mostný objekt tvorí ľavý a pravý most.

Priečny rez nosnej konštrukcie je tvorený predpätými tyčovými prefabrikátmi s osovými vzdialenosťami 1150mm, ktoré sú spriahnuté monolitickou doskou hr. 200mm. Šírka spriahajúcej dosky je 12,350m. Horná plocha dosky bude betónovaná v priečnom jednostrannom sklone 2,5% pod vozovkou a s protispádom 4% pod krajinou vonkajšou rímsou. Takto vznikne os odvodnenia vzdialená od zvýšenej obruby 0,25m, v ktorej sa vynechajú otvory na osadenie drenážnych tvaroviek na odvodnenie povrchu izolácie mosta a otvory na osadenie odvodňovačov. Uvažovaná výška nosníkov je 850mm, celková výška nosnej konštrukcie je tak 1050mm. Pre tuhosť konštrukcie sú navrhnuté koncové priečniky hrúbky 950mm (v kolmom smere) a široké rovnako ako spriahajúca doska. Nosníky budú ukladané na spodnú dosku priečnika výšky 400mm. Spodná doska priečnika bude uložená na 3 hmcových ložiskách. Po zmonolitnení budú krajne priečniky celkovej výšky 1450mm.

Spodná stavba je tvorená dvojicou krajných opôr. Železobetónové opory, budú založené na veľkopriemerových pilótach.

Koryto premostovanej prekážky Myslavského potoka bude v predmetnom úseku upravené a opevnené kamennou dlažbou do betónového lôžka na výšku h<sub>100</sub>=2,30 + 0,5m rezerva nad hladinou Q<sub>100</sub>=48m<sup>3</sup>/s. Nad hladinou Q<sub>100</sub> je pod mostom zabezpečená min. výška 1,1m.

#### **SO 202-00 Lávka pre peších a cyklistov nad Mvslavskvm potokom**

Mostný objekt zabezpečuje prevedenie cyklistickej a pešej dopravy ponad Myslavský potok. V mieste mosta je trasa komunikácie vedená priamo. Šírkové usporiadanie komunikácie v mieste mosta pozostáva z cyklistickej komunikácie šírky 2,5m a chodníka pre peších šírky 1,5m. Priečny sklon na moste je 2%.

Mostný objekt 202-00 je navrhnutý ako jednopoložový most. Zo statického hľadiska ide ojednopoložovú proste uloženú nosnú konštrukciu tvorenú predpätými tyčovými prefabrikátmi a spriahajúcou monolitickou doskou. Rozpätie poľa je 14,2m.

Priečny rez nosnej konštrukcie je tvorený predpätými tyčovými prefabrikátmi s osovými vzdialenosťami 1150mm, ktoré sú spriahnuté monolitickou doskou hr. 200mm. Šírka spriahajúcej dosky je 4,5m. Horná plocha dosky bude betónovaná v priečnom jednostrannom sklone 2,0% pod vozovkou a s protispádom 4% pod krajinou vonkajšou rímsou. Takto vznikne os odvodnenia vzdialená od zvýšenej obruby 0,25m, v ktorej sa vynechajú otvory na osadenie drenážnych tvaroviek na odvodnenie povrchu izolácie mosta a otvory na osadenie odvodňovačov. Uvažovaná výška nosníkov je 750mm, celková výška nosnej konštrukcie je tak 950mm. Pre tuhosť konštrukcie sú navrhnuté koncové priečniky hrúbky 840mm (v kolmom smere) a široké rovnako ako spriahajúca doska. Nosníky budú ukladané na spodnú dosku priečnika výšky 250mm. Spodná doska priečnika bude uložená na 2 hmcových ložiskách. Po zmonolitnení budú krajne priečniky celkovej výšky 1200mm.

Spodná stavba je tvorená dvojicou krajných opôr. Železobetónové opory, budú založené na plošných základoch.

Koryto premostovanej prekážky Myslavského potoka bude v predmetnom úseku upravené a opevnené kamennou dlažbou do betónového lôžka na výšku  $h_{100}=2,30 + 0,5\text{m}$  rezerva nad hladinou  $Q_{100}=48\text{mVs}$ . Nad hladinou  $Q_{100}$  je pod mostom zabezpečená min. výška 1,2m.

#### **SO 801-00 Dočasné premostenie nad Myslavským potokom**

Mostný objekt zabezpečuje dočasné prevedenie komunikácie 11/552 ponad Myslavský potok. V mieste dočasného mosta je trasa komunikácie vedená priamo. Niveleta cesty je v mieste dočasného mosta v pozdĺžnom sklone 0%. Navrhovaná rýchlosť na komunikácii je 20km/h. Pre každý smer dočasného prevedenia komunikácie 11/552 je navrhnuté jedno mostné provizorium MS60 dĺžky 27m. Nad hladinou  $Q_{100}$  je pod mostom zabezpečená min. výška 2,5m.

Mostný objekt 801-00 je navrhnutý ako jednopoložový dočasný most (MS60 dĺžky 27m). Zo statického hľadiska ide o jednopoložovú proste uloženú nosnú konštrukciu tvorenú dvoma oceľovými priehradovými nosníkmi výšky 2,02m s dobou mostovkou. Nosná konštrukcia je vytvorená z mostných dielcov (segmentov) o dĺžke 3,0m. Rozpätie poľa je 27m. Mostný objekt 801-00 tvorí ľavý a pravý most.

Každý mostný dielec je zložený z týchto základných súčastí: Mostovkový rošt tvorený priečnikmi, pozdĺžnikmi a vozovkou z profilovaného plechu. Priehradový hlavný nosník zvarovaný z profilov U, L, pripojený za pomoci čapov na priečniky mostovky. Plastový obrubník pripojený na mostovku a hlavný nosník. Zmontovaná konštrukcia sa uloží na vopred pripravenú panelovú plochu. Pod panelovou plochou bude vrstva zhutnenej štrkodrviny hr. 300mm fr. 0-32mm. Teleso dočasnej asfaltovej komunikácie bude napojené na jestvujúcu vozovku.

Dočasné premostenie (801-00) sa zriadi pred vybúraním jestvujúceho mosta (M4898.01). Doprava bude presmerovaná na dočasné premostenie. Po výstavbe ľavého mosta (201-00) sa doprava presmeruje na novovybudovaný ľavý most (201-00) a dočasné premostenie sa zruší.

#### **SO 221-00 Úprava Myslavského potoka**

Z dôvodu výstavby mosta 201-00 a hlavne z titulu stavebných prác v blízkosti existujúceho koryta Myslavského potoka je navrhnutá jeho rekonštrukcia, resp. opevnenie dna a brehov.

Úprava potoka je na začiatku úseku napojená na existujúci zaisťovací prah. Na konci úpravy je potok napojený na existujúce koryto cez navrhovaný zaisťovací betónový prah. Úprava je navrhnutá v priamej trase na dĺžke 83,58m a následne v smerovom oblúku o polomere 50m. Pozdĺžny sklon potoka je 0,355%. Šírka dna koryta je navrhnutá na 3,5m a sklony svahov sú 1:1,5.

Koryto Myslavského potoka je navrhnuté na  $Q_{100} = 48\text{mVs}$  a celková dĺžka navrhovanej úpravy potoka je 101,32m.

Dno a svahy budú opevnené kamennou dlažbou do lôžka zo štrkopiesku na výšku  $h_{100}=2,55\text{m} + 0,5\text{m}$  rezerva nad hladinou  $Q_{100}$  - ročnej vody. Zostávajúca časť svahu sa oseje trávnyim semenom.

Z hľadiska záujmov našej organizácie zaujímame k predloženej žiadosti nasledujúce

#### **s t a n o v i s k o :**

Navrhovaný mostný objekt v rkm 0,877, lávka pre peších a cyklistov v rkm 0,905 a dočasné premostenie v rkm 0,890 križujú vodný tok Myslavský potok (číslo hydr. poradia 4-32-03-076), ktorý je v dotknutom území upraveným vodohospodársky významným vodným tokom v správe SVP š.p.

**Z hľadiska technicko-prevádzkových záujmov správcu vodných tokov a protipovodňovej ochrany** k predloženému technickému riešeniu stavebných objektov SO 201-00 Most na ceste 11/552 v km 0,376 nad Myslavským potokom, 202-00 Lávka pre peších a cyklistov nad Myslavským potokom, 801-00 Dočasné premostenie nad Myslavským potokom a SO 201-00 Úprava Myslavského potoka v rámci stavby „Rekonštrukcia a modernizácia cesty 11/552 - Slanecká cesta“ pre účely vydania územného rozhodnutia nemáme zásadne pripomienky.

Zdôrazňujeme, že predmetná úprava koryta vodného toku SO 221-00 sa chápe ako ochrana brehových opôr mostného objektu SO 201-00 a lávky pre peších a cyklistov SO 202-00, vzhľadom na túto skutočnosť SVP š.p., OZ Košice neprevezme do svojej správy predmetnú úpravu v celkovej dĺžke 101,32m.

Ďalší stupeň PD žiadame predložiť nám na vyjadrenie.

Upozorňujeme, že v zmysle § 47 zákona Č. 364/2004 Z.z. o vodách v znení neskorších predpisov sú vlastníci stavieb, ktoré nie sú vodnými stavbami, alebo technických zariadení umiestnených vo vodnom toku a v inundačnom území povinní na vlastné náklady dbať o ich riadnu údržbu a o ich statickú bezpečnosť, aby neohrozovali plynulý odtok vôd a zabezpečiť ich pred škodlivými účinkami vôd, splaveninami a ľadom.

Zároveň upozorňujeme, že správca vodného toku v zmysle § 49 ods. 5 zákona č. 364/2004 o vodách, v znení neskorších predpisov nezodpovedá za škody spôsobené mimoriadnou udalosťou a škody spôsobené užívaním vodných tokov.

Toto stanovisko má platnosť dva roky a nenahrádza vyjadrenie orgánu štátnej vodnej správy.

Na vedomie: 41 000  
49 210(136, HCP 4-32-03)

Ing. Stanislav Dobrotk a  
technicko-prevádzkový námestník



SLOVENSKÝ VODOHOSPODÁRSKY PODNIK, štátny podnik  
Odštepňý závod Košice  
Ďumbierska 14, 041 59 Košice

• •

Amberg Engineering Slovakia, s.r.o.

BCK blok A, 9. poschodie

Štúrova 27

• 040 01 Košice •

Váš list/zo dňa

Naše číslo

CS SVP OZ 3159/2018/2

Vybavuje/linka

Ing. Mikluš/\*112

Košice

7.8.2018

## Vec

### Košice - Rekonštrukcia a modernizácia cesty 11/552 - Slanecká cesta

- stanovisko pre územné rozhodnutie

Vášim listom zo dňa 16.7.2018, ktorý nám bol doručený dňa 18.7.2018 nás žiadate o stanovisko k stavebnému objektu „SO 221-00 Úprava Myslavského potoka“ v rámci stavby „Rekonštrukcia a modernizácia cesty 11/552 - Slanecká cesta“, pre účely vydania územného rozhodnutia.

K predmetnej stavbe sme sa vyjadrili v stanoviskách č. CS SVP OZ KE 27/2018/30 zo dňa 23.2.2018 pre účely prípravy PD a č. CS SVP OZ KE 2973/2018/2 zo dňa 17.7.2018 pre účely vydania územného rozhodnutia.

#### SO 221-00 Úprava Myslavského potoka

Z dôvodu výstavby mosta 201-00 a hlavne z titulu stavebných prác v blízkosti existujúceho koryta Myslavského potoka je navrhnutá jeho rekonštrukcia, resp. opevnenie dna a brehov.

Úprava potoka je na začiatku úseku napojená na existujúci zaist'ovací prah. Na konci úpravy je potok napojený na existujúce koryto cez navrhovaný zaist'ovací betónový prah. Úprava je navrhnutá v priamej trase na dĺžke 83,58m a následne v smerovom oblúku o polomere 50m. Pozdĺžny sklon potoka je 0,355%. Šírka dna koryta je navrhnutá na 3,5m a sklony svahov sú 1:1,5.

Koryto Myslavského potoka je navrhnuté na  $Q_{100} = 48mVs$  a celková dĺžka navrhovanej úpravy potoka je 101,32m.

Dno a svahy budú opevnené kamennou dlažbou do lôžka zo štrkopiesku na výšku  $h_{100} = 2,55m + 0,5m$  rezerva nad hladinou  $Q_{100}$  - ročnej vody. Zostávajúca časť svahu sa oseje trávny semenom.

Z hľadiska záujmov našej organizácie zaujímame k predloženej žiadosti nasledujúce

#### s t a n o v i s k o :

**Z hľadiska technicko-prevádzkových záujmov správcu vodných tokov a protipovodňovej ochrany** nemáme k technickému návrhu SO 201-00 ďalšie pripomienky

K technickému riešeniu „SO 201-00 Úprava Myslavského potoka“ v rámci stavby „Rekonštrukcia a modernizácia cesty 11/552 - Slanecká cesta“, naša organizácia zaujala súhlasné stanovisko č. CS SVP OZ KE 2973/2018/2 zo dňa 17.7.2018, pričom nový návrh rešpektuje pôvodné technické riešenie.

Podmienky uvedené v predmetnom stanovisku ostávajú naďalej v platnosti.

Upozorňujeme, že v zmysle § 47 zákona č. 364/2004 Z.z. o vodách v znení neskorších predpisov sú vlastníci stavieb, ktoré nie sú vodnými stavbami, alebo technických zariadení umiestnených vo vodnom toku a v inundačnom území povinní na vlastné náklady dbať o ich riadnu údržbu a o ich statickú bezpečnosť, aby neohrozovali plynulý odtok vôd a zabezpečili ich pred škodlivými účinkami vôd, splaveninami a ľadom.

Zároveň upozorňujeme, že správca vodného toku v zmysle § 49 ods. 5 zákona č. 364/2004 o vodách, v znení neskorších predpisov nezodpovedá za škody spôsobené mimoriadnou udalosťou a škody spôsobené užívaním vodných tokov.

Toto stanovisko má platnosť dva roky a nenahrádza vyjadrenie orgánu štátnej vodnej správy.

Prílohy: 1 x PD, CD

Na vedomie: 41 000

49 210 (136, HCP 4-32-03)

Ing. Stanislav Dobrôtka  
technicko-prevádzkový námestník