

Dodatok č. 1

k nájomnej zmluve č. 2017002067 zo dňa 6.10.2017

uzatvorená podľa § 663 a nasl. Občianskeho zákonníka

I. ZMLUVNÉ STRANY

Prenajímateľ:

Mesto Košice

štatutárny orgán:

Ing. Jaroslav Polaček - primátor

sídlo:

Tr. SNP 48/A, 040 11 Košice

bankové spojenie:

IBAN:

IČO:

00 691 135

DIČ:

2021186904

IČ DPH:

SK2021186904

(ďalej len prenajímateľ)

Nájomca:

Miroslav Madár

dátum narodenia:

trvalé bydlisko:

Gorkého 4, 040 01 Košice

Bankové spojenie:

IBAN:

(ďalej len nájomca)

V čl. 111. PREDMET NÁJMU sa:

- bod 1 mení a znie:

Predmetom nájmu sú pozemky registra C KN časť parc. č. 8102/1 o výmere 82 m² v k. ú. Severné Mesto zapísanej na LV 11620 ako zastavaná plocha a nádvorie a časť parc. č. 1640/3 o výmere 12 m² k.ú. Severné Mesto zapísanej na LV č. 11620 ako vodná plocha. Výmera na prenájom spolu je 94 m².

- v bode 2 slová „1 328“ nahrádzajú slovami „2 496,64 €“.

V čl. IV. ÚČEL ZMLUVY sa:

V texte sa za slová „za účelom realizácie“ vkladajú slová „výhybne v mieste“

V čl. **NÁJOMNÉ** sa:

- bod 1 mení a znie:

Nájomné za časť pôvodného rozsahu prenajatej výmery pozemku (50m²) bolo stanovené Majetkovou komisiou v Košiciach na jej zasadnutí dňa 4.5.2020 vo výške 312 €/rok a nájomné za rozšírenú časť prenajatého pozemku vo výške 277 €/rok, bolo stanovené na základe vyhodnotenia cenových ponúk zo dňa 3.6.2020 v zmysle zverejneného „Zámeru predaja a prenájmu majetku mesta Košice“ v súlade s ustanovením § 9a ods. 5 zákona č. 138/1991 Zb. O majetku obcí v znení neskorších predpisov. Nájomné spolu je vo výške **589 €/rok** (päťstoosemdesiatdeväť EUR) za celý predmet nájmu

V čl. **ZÁVEREČNÉ USTANOVENIA** sa:

Dopĺňajú body č. 7. a 8.

7. Zmluvné strany sú povinné dodržiavať príslušné ustanovenia Nariadenia Európskeho parlamentu a Rady (EÚ) 2016/679 o ochrane fyzických osôb pri spracúvaní osobných údajov a o voľnom pohybe takýchto údajov a zákona NR SR č. 18/2018 Z. z. o ochrane osobných údajov.
8. Nájomca podpisom tejto zmluvy prehlasuje, a že bol oboznámený s informáciami podľa článku 13 Nariadenia Európskeho parlamentu a Rady (EÚ) 2016/679 o ochrane fyzických osôb pri spracúvaní osobných údajov zverejnenými na webovom sídle mesta Košice www.kosice.sk.

Zmluva sa dopĺňa o novú grafickú príloha, ktorá je súčasťou Dodatku č. 1

Ostatné ustanovenia Zmluvy č. 2017002067 týmto dodatkom neupravené zostávajú bezo zmeny.

Dodatok č. 1 tvorí neoddeliteľnú súčasť zmluvy.

Dodatok č. 1 nadobúda platnosť dňom jeho podpísania zmluvnými stranami a účinnosť dňom nasledujúcim po dni jeho zverejnenia na webovom sídle mesta Košice (www.kosice.sk).

Dodatok č. 1 je vyhotovený v 4 rovnopisoch, z ktorých po 2 rovnopisy dostane každá zo zmluvných strán.

Zmluvné strany vyhlasujú, že sú oprávnené na uzavretie tohto dodatku, uzatvorili ho na základe ich slobodnej vôle, zmluva nebola uzavretá v tiesni za nápadne nevýhodných podmienok, zmluvu si prečítali, jej obsahu rozumejú a na znak súhlasu ju bez akýchkoľvek výhrad podpisujú.

ZA PRENAJÍMATEĽA :

27.08.2020


V Košiciach dňa.....

ZA NÁJOMCU:

V Košiciach dňa

Ing. Jaroslav Polaček
primátor

.....
 Miroslav Madár

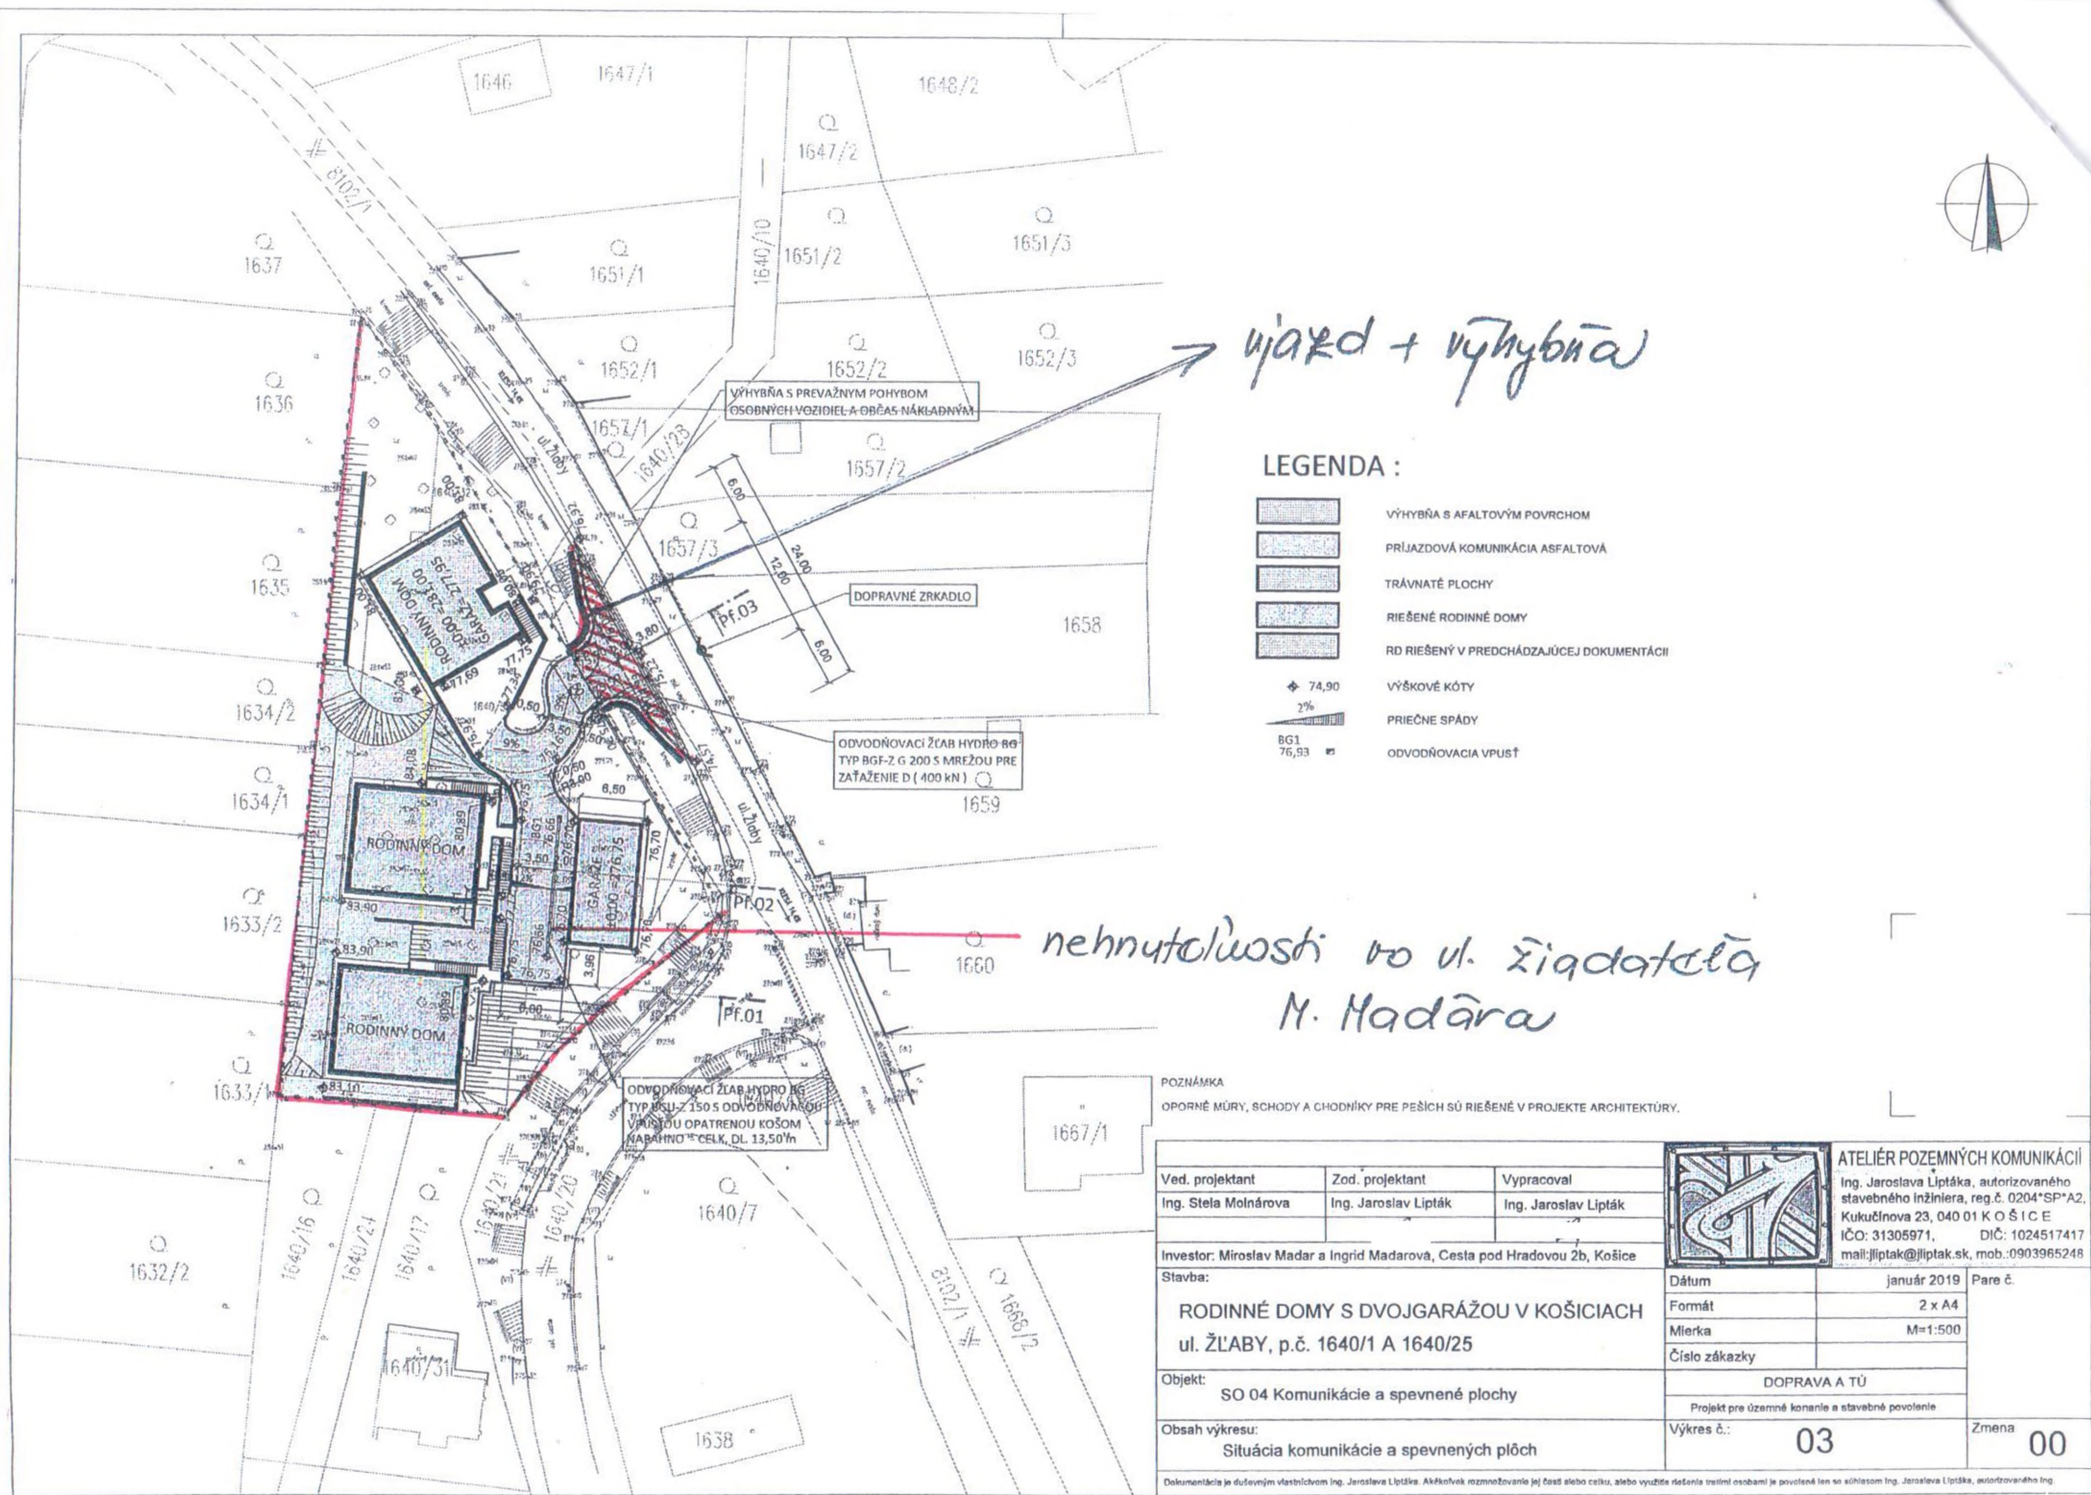

LEGENDA :

- VÝHYBŔA S ASFALTOVÝM POVRCHOM
- PRÍLAZDOVÁ KOMUNIKÁCIA ASFALTOVÁ
- TRÁVNATÉ PLOCHY
- RIEŠENÉ RODINNÉ DOMY
- RD RIEŠENÝ V PREDCHÁDZAJÚCEJ DOKUMENTÁCII
- VÝŠKOVÉ KÓTY
- PRIEČNE SPÁDY
- ODVODŇOVACIA VPUSŤ

nehnutelnosti vo ul. žiadateľa
M. Madára

POZNÁMKA
OPORNÉ MÚRY, SCHODY A CHODNÍKY PRE PEŠICH SÚ RIEŠENÉ V PROJEKTE ARCHITEKTÚRY.

Ved. projektant Ing. Stela Molnárova			Zod. projektant Ing. Jaroslav Lipták			Vypracoval Ing. Jaroslav Lipták		
Investor: Miroslav Madar a Ingrid Madarová, Cesta pod Hradovou 2b, Košice			Stavba:			Dátum január 2019		
RODINNÉ DOMY S DVOJGARÁŽOU V KOŠICIACH			ul. ŽILABY, p.č. 1640/1 A 1640/25			Formát 2 x A4		
Objekt:			SO 04 Komunikácie a spevnené plochy			Mierka M=1:500		
Obsah výkresu:			Situácia komunikácie a spevnených plôch			Číslo zákazky		
Dokumentácia je duševným vlastníctvom Ing. Jaroslava Liptáka. Akékoľvek rozmnožovanie jej časti alebo celku, alebo využitie diela inými osobami je povolené len so súhlasom Ing. Jaroslava Liptáka, autorizovaného Ing.			Výkres č.:			03		
Zmena			00			ATELIÉR POZEMNÝCH KOMUNIKÁCIÍ		
Ing. Jaroslava Liptáka, autorizovaného stavebného inžiniera, reg.č. 0204*SP*A2, Kukučínova 23, 040 01 KOŠICE IČO: 31305971, DIČ: 1024517417 mail: jliptak@jliptak.sk, mob.: 0903965248			Pare č.			00		