

Kúpna zmluva č. 2020002262
uzatvorená podľa § 588 a násl. Občianskeho zákonníka

ZMLUVNÉ STRANY

PREDÁVAJÚCI: *Mestská časť Košice — Nad jazerom*

štátutárny orgán: Ing. Lenka Kovačevičová
sídlo: Poludníková 7, 040 12 Košice
IČO: 00 691 038
DIČ: 2021186871
bankové spojenie:
IBAN:
(ďalej len „predávajúci“)

KUPUJÚCI: *Mesto Košice*

štátutárny orgán: Ing. Jaroslav Polaček - primátor
sídlo: Tr. SNP 48/A, 040 11 Košice
bankové spojenie:
IBAN:
IČO: 00 691 135
DIČ: 2021186904
IČDPH: SK2021186904
(ďalej len kupujúci)

I. PREDMET ZMLUVY

1. Predmetom kúpnej zmluvy je kúpa dokončenej investície „Riešenie statickej dopravy na Raketovej ulici v Košiciach“ vo vlastníctve MČ Košice - Nad jazerom do vlastníctva mesta Košice.
Stavba bola zrealizovaná na pozemkoch vo vlastníctve mesta Košice, pare. registra „C-KN“ č. 3067, 3069, 3071/1, 3071/2, 3071/3, 3072, 3086, 3401/1 a 3401/2 v katastrálnom území Jazero v hodnote 69 412,09 €.
2. Kupujúci nadobúda parkovisko uvedené v čl. I bod 1 tejto kúpnej zmluvy do vlastníctva.
3. Dňom účinnosti tejto zmluvy sa ruší Nájomná zmluva č. 2015001768 zo dňa 2. 10. 2015 ako aj dodatok č. 1.

II. KÚPNA CENA

1. Kúpna cena nehnuteľnosti bola zmluvnými stranami dohodnutá vo výške 1,- € (slovom jedno Euro).
2. Kupujúci sa zaväzuje kúpnu cenu 1€ uhradiť do 10 dní od podpísania kúpnej zmluvy obidvoma zmluvnými stranami prevodom na účet predávajúceho v
za dátum úhrady kúpnej ceny sa považuje
dátum pripísania finančných prostriedkov na účet predávajúceho.

III. OSOBITNÉ USTANOVENIA

Kupujúci prehlasuje, že bol oboznámený s technickým stavom odkupovaného majetku.

IV. ZÁVEREČNÉ USTANOVENIA

1. Kupujúci nadobudne vlastnícke právo k odkupovanému majetku po zaplatení kúpnej ceny. Kupujúci prevezme predmet kúpy na základe protokolu, ktorý je neoddeliteľnou súčasťou zmluvy.
2. Zmluvné strany vyhlasujú, že ich zmluvná voľnosť nie je obmedzená. Zmluva je jasná a zrozumiteľná, s jej obsahom súhlasia a na znak súhlasu ju vlastnoručne podpisujú.
3. Po nadobudnutí parkoviska do majetku mesta Košice sa bude správa a údržba vykonávať v zmysle Štatútu mesta Košice.
4. Zmluva nadobúda platnosť dňom jej podpísania obidvoma zmluvnými stranami.
5. Zmluva je účinná dňom nasledujúcim po dni jej zverejnenia na webovom sídle mesta Košice (www.kosice.sk).
6. Zmluva je vyhotovená v 5 rovnopisoch, z ktorých 2 obdrží predávajúci a 3 kupujúci.

V Košiciach, dňa 21. OKT 2020

27 ~10 -2020

Predávajúci:

Kupujúci:

MČ Košice – Nad jazerom
zastúpená starostom
Ing. Lenkou Kovačevičovou

Mesto Košice
zastúpené primátorom
Ing. Jaroslavom Polačekom

PROTOKOL O ODOVZDANÍ A PREVZATÍ MAJETKU

Posúdenie odovzdávanej investície z technického hľadiska

Preberajúci: Mesto Košice
Trieda SNP 48/A
040 11 Košice

Odovzdávajúci: Mestská časť Košice - Nad jazerom
Miestny úrad Mestskej časti Košice - Nad jazerom
Poludníkova 7
040 12 Košice

Predmet odovzdania:

Dokončené investície **„Riešenie statickej dopravy na Raketovej ulici v Košiciach“** zrealizované v rámci dopravných stavieb nachádzajúcich sa na parc. č.: 3067, 6039, 3071/1, 3071/2, 3071/3, 3072, 3086, 3401/1 a 3401/2 (parcely registra „C“) v katastrálnom území Jazero podľa geometrického plánu č. 77/2016, vyhotoveného dňa 18.10.2016, autorizačne overeného dňa 18.10.2016 a úradne overeného Okresným úradom Košice - katastrálnym odborom dňa 27.10.2016 pod číslom G1 -1061/2016. Užívanie bolo povolené kolaudačným rozhodnutím č. MK/A/2017/03533-3 zo dňa 06.03.2017, ktoré nadobudlo právoplatnosť dňa 27.03.2017.

Po nadobudnutí investície do majetku mesta Košice sa bude správa a údržba vykonávať v zmysle Štatútu mesta Košice. Predpokladané náklady na ročnú údržbu sú vo výške 6.115,20 €.

Dôvod odovzdania:

Odplatný prevod dokončenej investície **„Riešenie statickej dopravy na Raketovej ulici v Košiciach“** zrealizovanej v rámci dopravných stavieb za kúpnu cenu 1,- € vo vlastníctve Mestská časť Košice - Nad jazerom, Miestny úrad Mestskej časti Košice - Nad jazerom, Poludníkova 7, 040 12 Košice.

Technický stav odovzdávanej nehnuteľnosti:

Technický stav odovzdávanej investície je preberajúcemu známy, parkovacia plocha je plne prevádzky schopná a bez závad.

Tento protokol je vyhotovený v štyroch rovnopisoch, pričom každá strana uvedená v tomto protokole obdrží po dva exempláre.

Miesto a deň odovzdania a prevzatia: v Košiciach dňa 09.09.2020

Za odovzdávajúceho:

.....
Miran Derfiňák

.....
Mgn. MONIKA DIRGOVÁ

Za preberajúceho:


.....
Ing. Patrícia Hanigovská
referát dopravy MMK

.....
Bc. Peter Paučo
referát dopravy MMK

Ing. Iveta Ziarková
referát dopravy MMK

Za správnosť:

Ing. Juraj Cichanský
vedúci referátu dopravy MMK

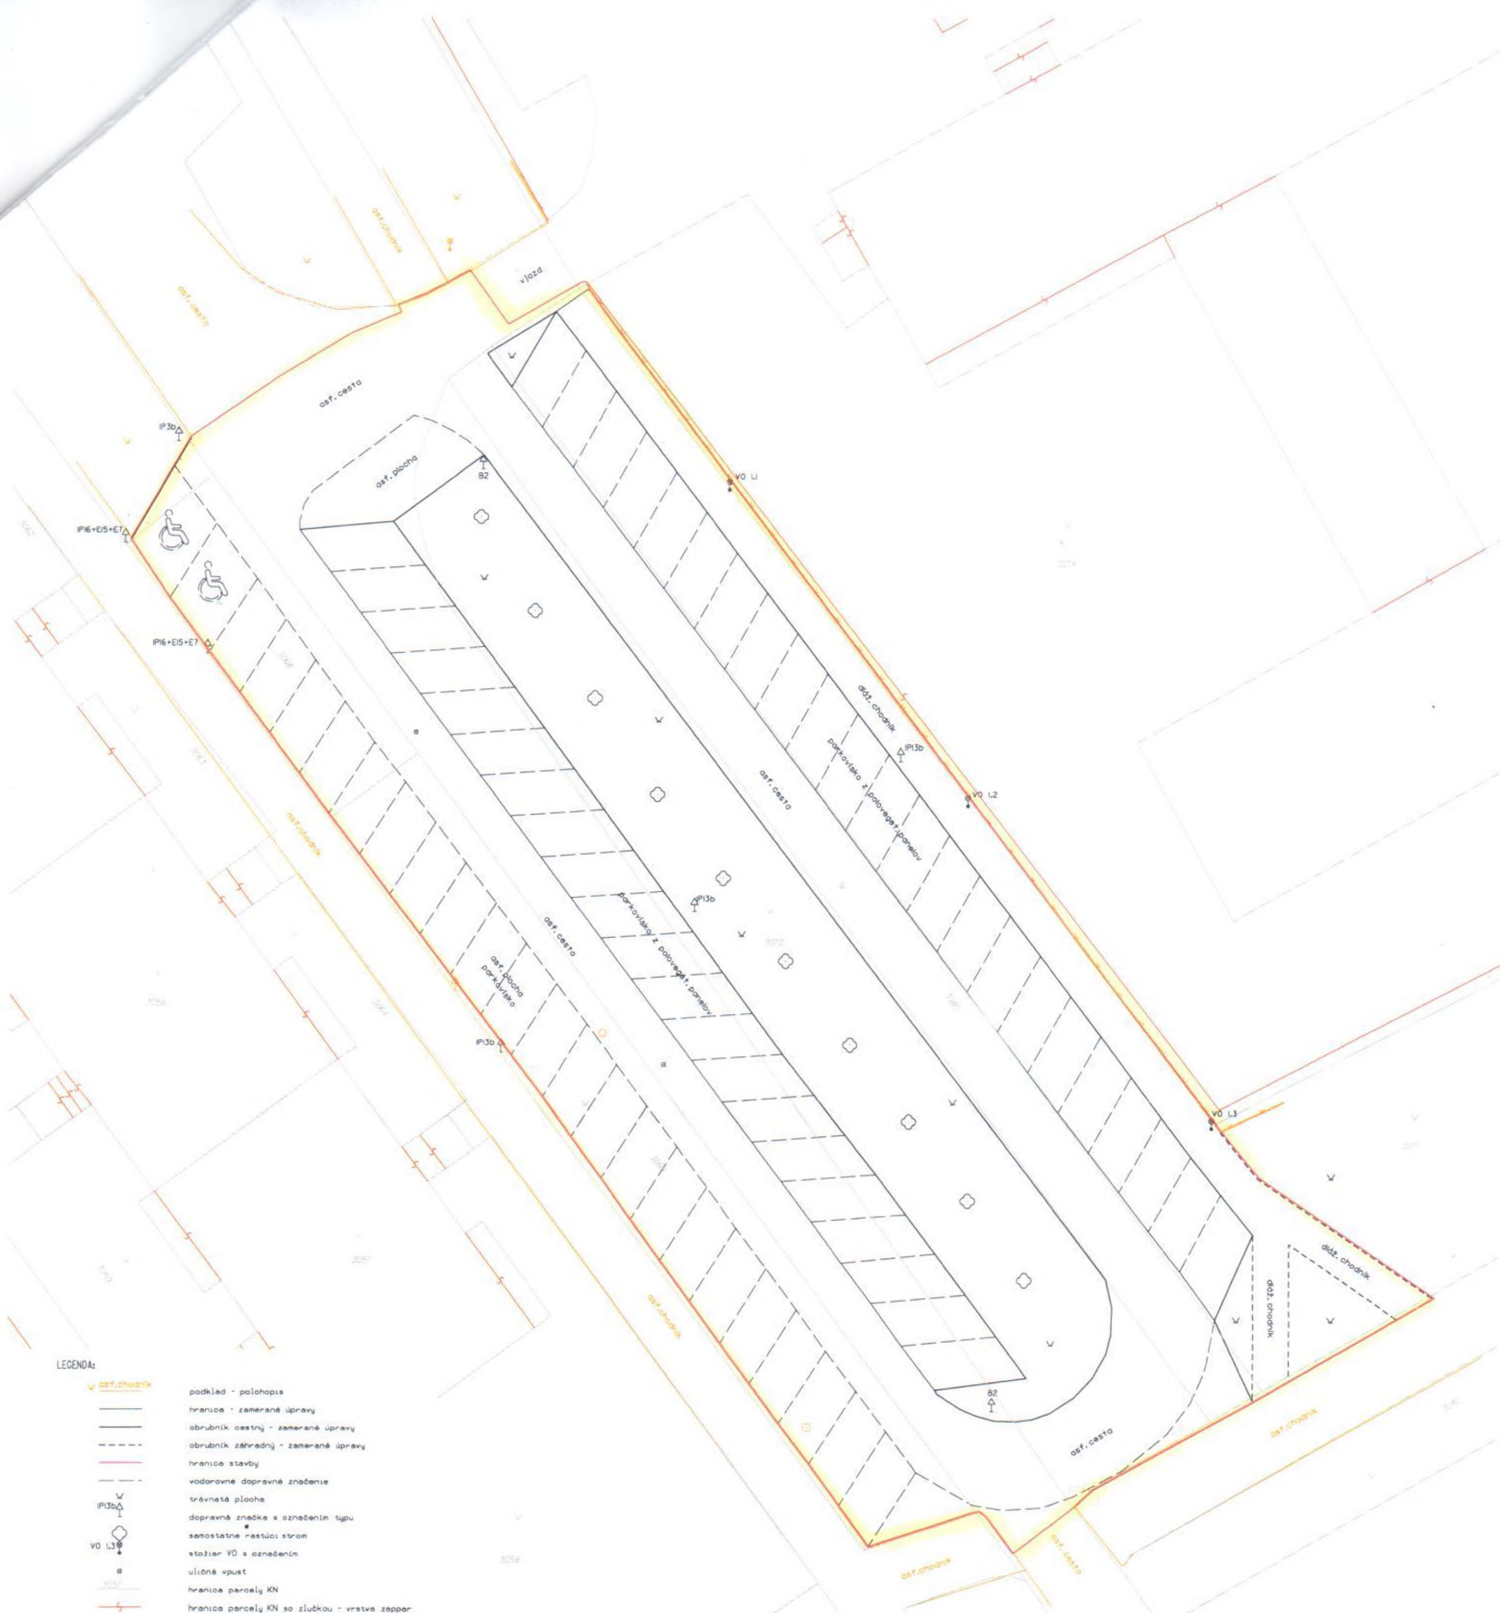

POZNÁMKA:
 Súradnicový systém : JTSK03
 Výškový systém : BpV
 Zameranie vykonané stav ku dňu : 09.09.2016

Náležitosťami a presnosťou zodpovedá predpisom

Kontrola digitálneho spracovania :		Dňa : september 2016	Technická kontrola : september 2016	
Meral: ArchiGEO s.r.o.			 inžinierska činnosť - KO MOKROSLAVANĽ ROZŠŤAVÁRKA I 040 11 803000 SLOVAKIA	
Vyhovili: ArchiGEO s.r.o.				
Autorizačné overil: Ing. J. Kováčik				
Stavba : REŠENIE STATICKEJ DOPRAVY NA RAKETOVEJ ULICI V KOŠICIACH			Číslo zákazky	2016-AG-60908001
Objekt : Poradenské zameranie			Formát	A2
Časť : SITUÁCIA + KN			Dátum	september 2016
			Mierka	1:200
GEODETICKÉ PODKLADY				