Zmluva o budúcej zmluve o vecnom bremene
a o náhrade za obmedzenie vo výkone vlastníckych práv
u povinného z vecného bremena č. ..2023001866.....
u oprávneného z vecného bremena č. 1050/VSD/2023

(podľa § 50a Zb. Občianskeho zákonníka č. 40/1964 Zb. v znení neskorších predpisov)

1. Mesto Košice

Štatutárny orgán: Ing. Jaroslav Polaček - primátor
Sídlo: Trieda SNP 48/A, 040 11 Košice
Bankové spojenie: Prima Banka Slovensko a.s.
IBAN: SK03 5600 0000 0004 4248 6001
IČO: 00691135
DIČ: 2021186904
IČ DPH: SK2021186904

(ďalej len „*budúci povinný*“)

2. Východoslovenská distribučná, a.s.

Zastúpená.: Ing. Ján Juhaščik – vedúci odboru Sieťový inžiniering
Mgr. Otília Ondová – špecialista sieťový inžiniering
Sídlo : Mlynská 31, 042 91 Košice
Bankové spojenie : Citibank Europe plc, pobočka zahraničnej banky
IBAN: SK83 8130 0000 0020 0848 0001
IČO: 36599361
DIČ: 2022082997
IČ DPH: SK2022082997
spoločnosť zapísaná v Obchodnom registri Mestského súdu Košice, Oddiel Sa, vložka č.1411/V.

(ďalej len „*budúci oprávnený*“)

Článok I
Predmet zmluvy

1. Predmetom tejto zmluvy je dohoda o podstatných náležitostiach zmluvy o vecnom bremene a o náhrade za obmedzenie vo výkone vlastníckych práv (ďalej len „*budúca zmluva*“) a o podmienkach jej uzavretia v budúcnosti.

2. Budúci povinný súhlasí s realizáciou stavby „Košická Nová Ves-Sever-úprava TS713, NN, DP“ v k. ú. Košická Nová Ves a k. ú. Furča (ďalej len „*stavba*“) na pozemkoch uvedených v čl. II ods. 1 písm. a) tejto zmluvy.

Článok II
Podstatné náležitosti a obsah budúcej zmluvy

1. Podstatnými náležitosťami budúcej zmluvy budú:

a) záväzok zmluvných strán zriadiť vecné bremeno v prospech budúceho oprávneného spočívajúce v povinnosti budúceho povinného ako vlastníka pozemkov registra C KN p. č. 1154/1 o výmere 5301 m^2 vedený ako zastavaná plocha a nádvorie, k. ú. Košická Nová Ves, LV č. 1050, obec Košice-Košická Nová Ves, okres Košice III a pozemky registra C KN p. č. 2855 o výmere 286 m^2 vedený ako zastavaná plocha a nádvorie, p. č. 2856/1 o výmere

330 m^2 vedený ako zastavaná plocha a nádvorie, p. č. 2857 o výmere 7296 m^2 vedený ako zastavaná plocha a nádvorie, k. ú. Furča, LV č. 1, obec Košice-Dargovských hrdinov, okres Košice III (ďalej len „*budúce zaťažené pozemky*“), strpieť na časti budúcich zaťažených pozemkoch v rozsahu, ktorý bude vyznačený v geometrickom pláne (písm. b) realizáciu stavby a jej ochranného pásma a vstup budúceho oprávneného na budúce zaťažené pozemky, a to v rozsahu a čase nevyhnutne potrebnom na realizáciu stavby a následne aj na zabezpečenie jej prevádzkovania, údržby a opravy,

b) určenie jednorazovej náhrady za obmedzenie vo výkone vlastníckych práv (ďalej len „*náhrada za vecné bremeno*“) podľa ods. 2 tohto článku v súlade s geometrickým plánom na vyznačenie vecného bremena na priznanie práva uloženia, údržby a rekonštrukcie inžinierskych sietí (ďalej len „*geometrický plán*“) a porealizačným zameraním, ktorého predbežný rozsah, predložený budúcim oprávneným predstavuje výmeru **196 m²** (záber pozemku tvorí prílohu)**,** pričom sa do tejto výmery zahrnie aj rozsah ochranného pásma, ktoré vzniká k danej stavbe podľa osobitných právnych predpisov,

c) záväzok budúceho oprávneného zaplatiť náhradu za vecné bremeno v lehote 30 dní odo dňa účinnosti budúcej zmluvy, pričom v prípade omeškania úhrady bude povinný zaplatiť zmluvnú pokutu vo výške 20 % z nezaplatenej sumy.

2. Náhrada za vecné bremeno v súvislosti s realizáciou stavby uvedenej v čl. I ods. 2 je v zmysle bodu Memoranda o spolupráci a vzájomnom porozumení zo dňa 10.03.2018 dohodnutá vo výške 1 €. Náhrada za vecné bremeno v sebe nezahŕňa primeranú jednorazovú náhradu za obmedzenie užívania nehnuteľností v dôsledku realizácie stavby.

3. Zmluvné strany sa dohodli, že budúcu zmluvu uzavrú do troch mesiacov od predloženia podkladov podľa čl. IV ods. 2 tejto zmluvy.

4. Zmluvné strany sa dohodli, že záväzok budúceho povinného uzavrieť s budúcim oprávneným budúcu zmluvu trvá po dobu štyroch rokov od účinnosti tejto zmluvy. Ak sa zmluvné strany nedohodnú inak, po uplynutí tejto doby je budúci oprávnený povinný bezodkladne uviesť budúci zaťažený pozemok do pôvodného stavu, vrátane odstránenia zrealizovanej stavby, resp. jej časti.

Článok III
Dojednania na obdobie do uzavretia budúcej zmluvy

1. Budúci povinný súhlasí, aby budúci oprávnený dočasne – po dobu realizácie stavby – užíval na účely dočasných prístupových komunikácií, na umiestnenie dočasného technického vybavenia stavby a na vykonávanie pomocných činností súvisiacich so stavbou, a to až do jej ukončenia a uvedenia do pôvodného stavu budúce zaťažené pozemky a ďalšie časti pozemkov vo vlastníctve budúceho povinného, priľahlé k budúcim zaťaženým pozemkom. Na tieto účely sa zaväzuje strpieť dočasné obmedzenie v obvyklom výkone svojich vlastníckych práv.

2. Budúci oprávnený sa zaväzuje, že:
   a) budúce zaťažené pozemky bude používať na dočasné účely podľa ods. 1 v rozsahu a spôsobom nevyhnutným na zabezpečenie realizácie stavby,
   b) zodpovedá za škody súvisiace s využitím budúcich zaťažených pozemkov podľa príslušných ustanovení Občianskeho zákonníka,
   c) bude udržiavať poriadok a čistotu na budúcich zaťažených pozemkoch na vlastné náklady, v čase dočasného užívania,

d) pri užívaní budúcich zaťažených pozemkov je povinný dodržiavať právne predpisy o ochrane vody, pôdy, ovzdušia, prírody, životného prostredia, požiarnej ochrany a bezpečnosti pri práci,
e) stavbu bude realizovať v súlade s príslušnými ustanoveniami zákona č. 50/1976 Zb. o územnom plánovaní a stavebnom poriadku v znení neskorších predpisov (stavebný zákon), s príslušnými bezpečnostnými predpismi, STN a inými súvisiacimi právnymi predpismi (najmä vo vzťahu k likvidácii stavebného odpadu), vyjadreniami príslušných odborných útvarov Magistrátu mesta Košice, Mestskej časti Košice-Košická Nová Ves a Mestskej časti Košice-Dargovských hrdinov,
f) pred realizáciou podzemných vedení požiada referát dopravy Magistrátu mesta Košice o rozhodnutie na zvláštne užívanie verejného priestranstva,
g) v prípade požiadavky budúceho povinného umožní prístup na budúce zaťažené pozemky,
h) budúce zaťažené pozemky, užívané na dočasné účely, po ukončení stavby alebo v prípade neukončenia stavby uvedie do pôvodného stavu, vrátane obnovy zelene a povrchu komunikácií, na svoje náklady,
i) v prípade ukončenia vzťahu, založeného touto zmluvou, zo strany budúceho oprávneného alebo budúceho povinného je povinný odstrániť stavbu, resp. jej rozostavanú časť na vlastné náklady, ak nedôjde medzi budúcim oprávneným a budúcim povinným k inej dohode.

3. Budúci oprávnený sa zaväzuje, že za dočasné užívanie pozemkov vo vlastníctve budúceho povinného, na dočasné účely po dobu výstavby, zaplatí jednorazovú náhradu vo výške **265 EUR** (dvestošesťdesiatpäť EUR) do 30 dní od účinnosti tejto zmluvy s uvedením variabilného symbolu (VS) podľa čísla zmluvy uvedené na úvodnej strane, a to bezhotovostnou platbou na číslo účtu uvedené v záhlaví tejto zmluvy. Táto náhrada je samostatným plnením, ktoré sa nezapočítava do náhrady za trvalé zriadenie vecného bremena.

4. V prípade, ak nedôjde k zrealizovaniu stavby, budúci oprávnený nemá nárok požadovať od budúceho povinného vrátenie jednorazovej náhrady za dočasné užívanie pozemkov (Čl. III ods. 3).

Článok IV
Ďalšie dojednania

1. Za dátum úhrady jednorazovej náhrady [čl. III ods. 3] sa považuje dátum pripísania finančných prostriedkov na účet budúceho povinného.

2. Budúci oprávnený sa zaväzuje zabezpečiť vyhotovenie porealizačného zamerania a geometrického plánu na zápis vecného bremena do katastra nehnuteľností, ktoré doručí spolu s právoplatným kolaudačným rozhodnutím príslušnému útvaru Magistrátu mesta Košice (referát nakladania s majetkom) v termíne do 60 dní od právoplatnosti kolaudačného rozhodnutia. Zároveň sa zaväzuje zabezpečiť vyhotovenie porealizačného a geometrického plánu v elektronickej forme vo formátoch DGN a PDF, ktoré zašle spolu s číslom zmluvy o budúcej zmluve o zriadení vecného bremena na mailovú adresu vecne.bremeno@kosice.sk v rovnakom termíne, ako je uvedené v predchádzajúcej vete. Spolu s uvedenými podkladmi budúci oprávnený predloží rozsah rozlohy ochranného pásma v písomnej aj grafickej forme vypracovaný osobou s príslušnou odbornosťou (napr. projektant) s poukazom na konkrétne ustanovenia príslušných právnych alebo technických predpisov, ktoré určujú príslušné pásma ochrany.

3. Zmluvné strany sa dohodli, že všetky náklady na vyhotovenie geometrického plánu, porealizačného zamerania a správny poplatok za vklad vecného bremena do katastra nehnuteľností uhradí budúci oprávnený.

4. V súlade s § 3 ods. 4 zákona č. 222/2004 Z. z. o dani z pridanej hodnoty v znení neskorších predpisov sa mesto Košice nepovažuje za zdaniteľnú osobu.

Článok V
Odstúpenie od zmluvy

1. Ak budúci oprávnený nezaháji realizáciu stavby podľa čl. III zmluvy do 12 mesiacov od podpísania tejto zmluvy, má budúci povinný, ako aj budúci oprávnený, právo od zmluvy odstúpiť. Odstúpenie je účinné dňom doručenia druhej zmluvnej strane.

2. Odstúpením od zmluvy sa zmluva ruší ku dňu účinnosti odstúpenia. Tým nie sú dotknuté záväzky budúceho oprávneného súvisiace s navrátením dotknutého pozemku do pôvodného stavu, ako aj finančné záväzky, ktoré vznikli na základe tejto zmluvy.

Článok VI
Sankcie

1. Budúci oprávnený je povinný
   a) uhradiť budúcemu povinnému zmluvnú pokutu
      1a. vo výške 1 000,- EUR, ak neuzavrie budúcu zmluvu podľa tejto zmluvy v lehote určenej v čl. II ods. 3 alebo nedoručí porealizačné zameranie a geometrický plán na zápis vecného bremena do katastra nehnuteľností v lehote určenej v čl. IV ods. 2,
      2a. vo výške 500,- EUR, ak nesplní inú povinnosť vyplývajúcu z tejto zmluvy, okrem omeškania platby, ktoré je sankcionované podľa písm. b),

      ak napriek výzve budúceho povinného ani v dodatočnej lehote 30 dní nesplnil dotknutú povinnosť,

   b) zaplatiť budúcemu povinnému úrok z omeškania platieb podľa nariadenia vlády SR č. 87/1995 Z. z. v znení neskorších predpisov, ktorým sa vykonávajú niektoré ustanovenia Občianskeho zákonníka v znení neskorších predpisov, v prípade omeškania platby podľa tejto zmluvy, a to od prvého dňa po splatnosti úhrady až do jej zaplatenia.

2. Budúci povinný je povinný uhradiť budúcemu oprávnenému zmluvnú pokutu vo výške 500 EUR v prípade nesplnenia si povinnosti vyplývajúcej z tejto zmluvy, ak napriek výzve budúceho oprávneného ani v dodatočnej lehote 30 dní nesplnil dotknutú povinnosť.

3. Zaplatením zmluvnej pokuty alebo úroku z omeškania nie je dotknutá povinnosť splniť záväzky podľa tejto zmluvy a nahradiť škodu spôsobenú neplnením záväzkov, na ktoré sa sankcie viažu, vrátane náhrady škody na majetku mesta spôsobenej v súvislosti s vykonávaním činností budúceho oprávneného.

4. Povinnosť zaplatiť zmluvnú pokutu podľa ods. 1 alebo ods. 2 nevzniká v prípade,
   a) ak jej splnenie bolo závislé od poskytnutia primeranej súčinnosti druhou zmluvnou stranou, pričom táto súčinnosť nebola poskytnutá,
   b) ak nemožnosť jej splnenia bola spôsobená udalosťami pri všetkej starostlivosti nepredvídateľnými a zároveň pri všetkom možnom úsilí neodvrátiteľnými.

Článok VII
Osobitné ustanovenia

1. Zmluvné strany sú povinné dodržiavať príslušné ustanovenia Nariadenia Európskeho parlamentu a Rady (EÚ) 2016/679 o ochrane fyzických osôb pri spracúvaní osobných údajov a o voľnom pohybe takýchto údajov a zákona NR SR č. 18/2018 Z. z. o ochrane osobných údajov.

2. Nájomca podpisom tejto zmluvy prehlasuje, že bol oboznámený s informáciami podľa článku 13 Nariadenia Európskeho parlamentu a Rady (EÚ) 2016/679 o ochrane fyzických osôb pri spracúvaní osobných údajov zverejnenými na webovom sídle mesta Košice (www.kosice.sk).

Článok VIII
Záverečné ustanovenia

1. Táto zmluva nadobúda platnosť dňom jej podpísania obidvoma zmluvnými stranami a účinnosť dňom nasledujúcim po dni jej zverejnenia v Centrálnom registri zmlúv.

2. Obsah tejto zmluvy možno meniť len na základe vzájomnej dohody, dodatkom k tejto zmluve v písomnej forme.

3. Táto zmluva je vyhotovená v štyroch rovnopisoch, z ktorých po dva rovnopisy dostane každá zo zmluvných strán.

4. Zmluvné strany vyhlasujú, že sú oprávnené na uzavretie tejto zmluvy, zmluvu uzatvorili na základe ich slobodnej vôle, zmluva nebola uzavretá v tiesni za nápadne nevýhodných podmienok, zmluvu si prečítali, jej obsahu rozumejú a na znak súhlasu ju bez akýchkoľvek výhrad podpisujú.

V Košiciach dňa .....

Za budúceho povinného:

Ing. Jaroslav Polaček
primátor

V Košiciach dňa .....

Za budúceho oprávneného:

Ing. Ján Juhaščík
vedúci odboru Sieťový inžiniering

Mgr. Otília Ondová
špecialista sieťový inžiniering

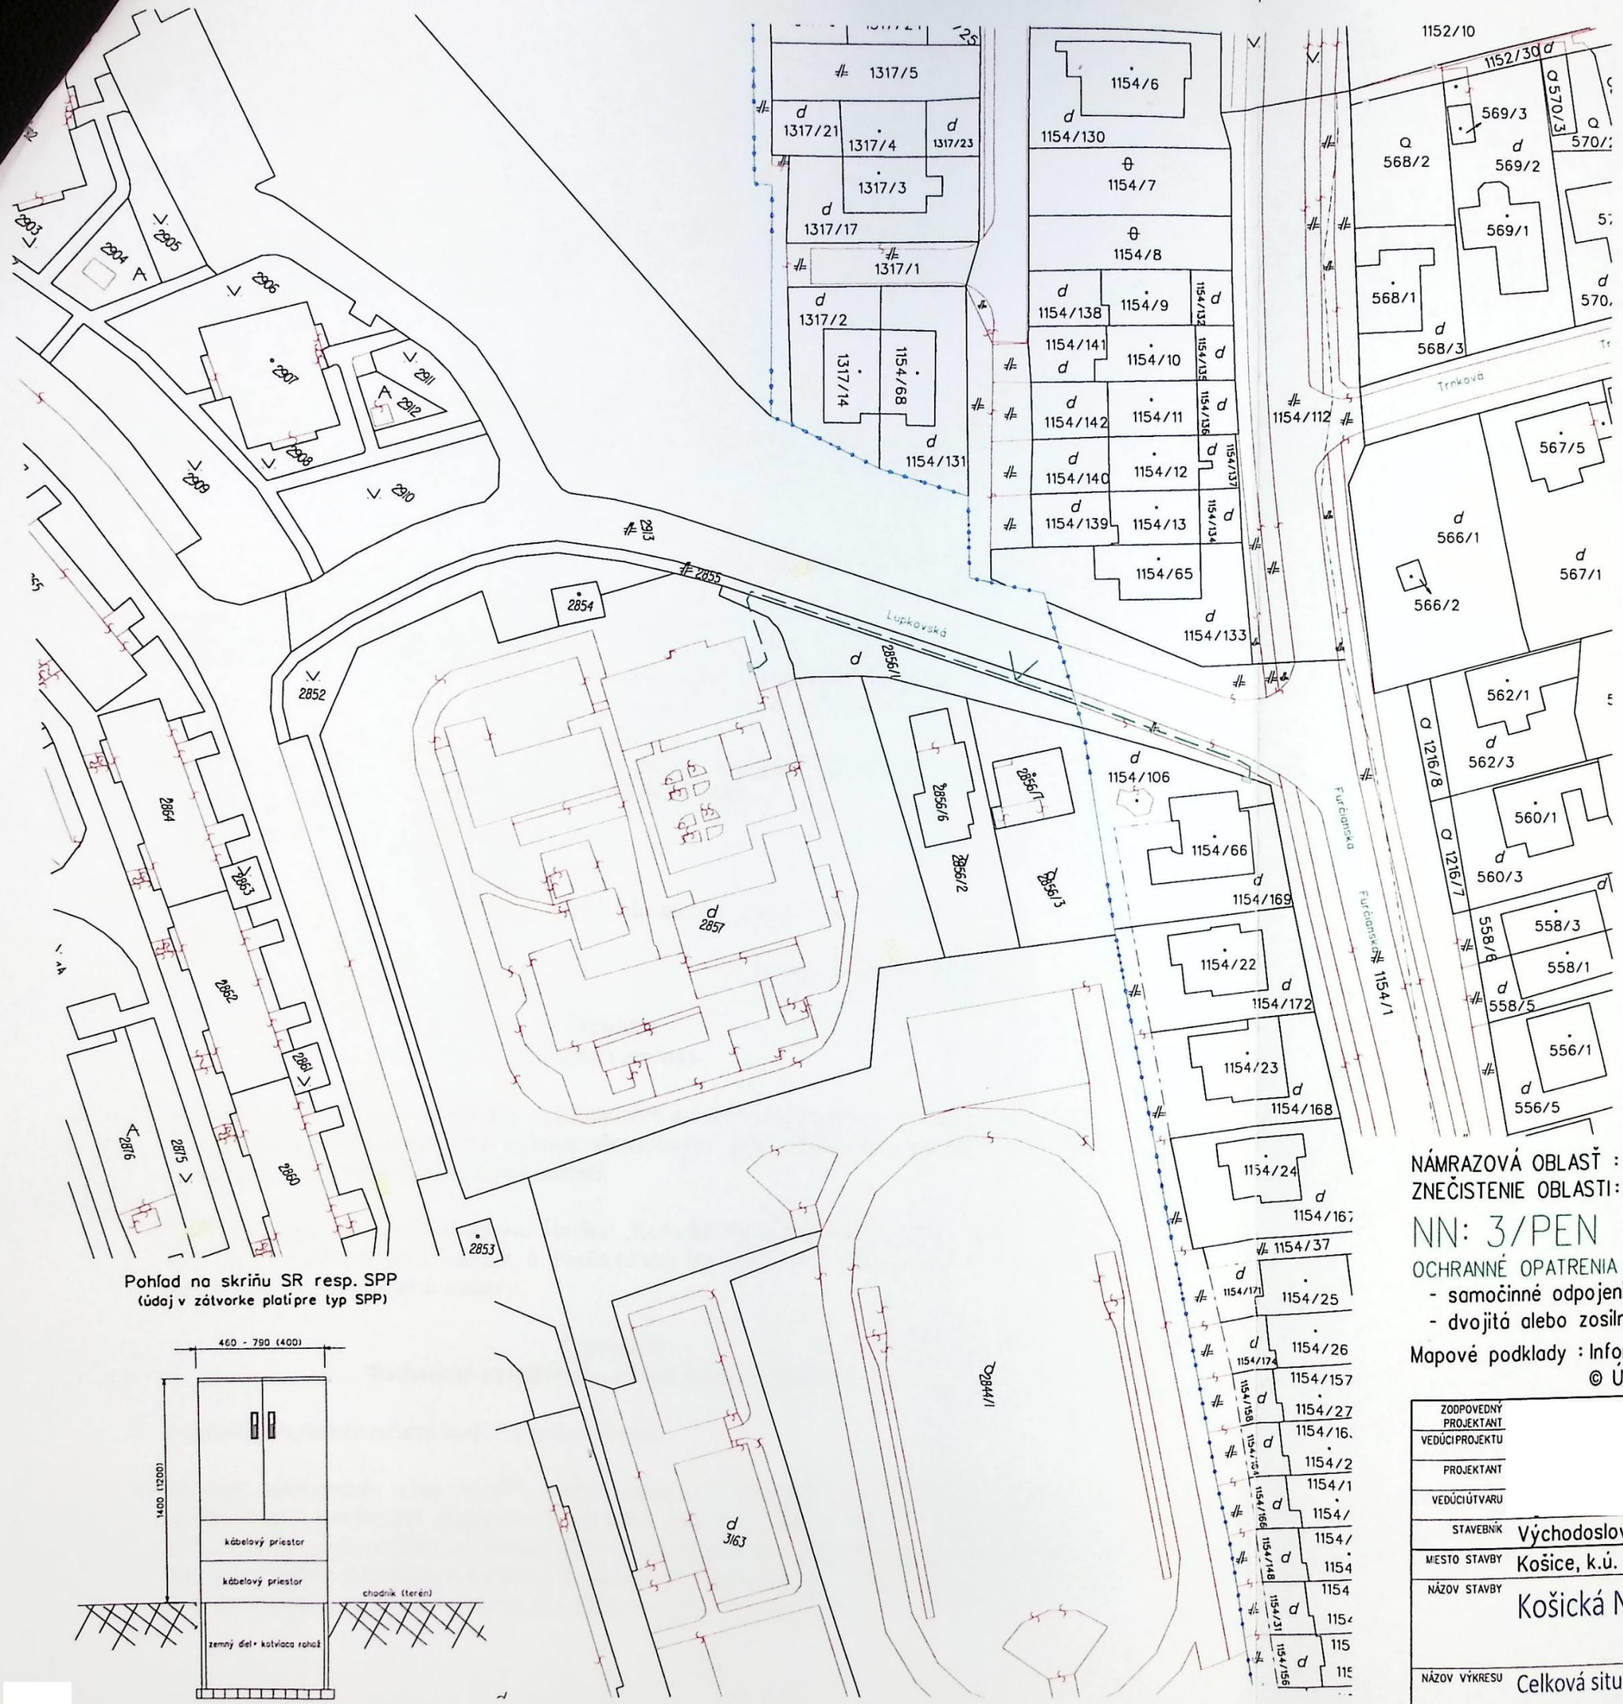

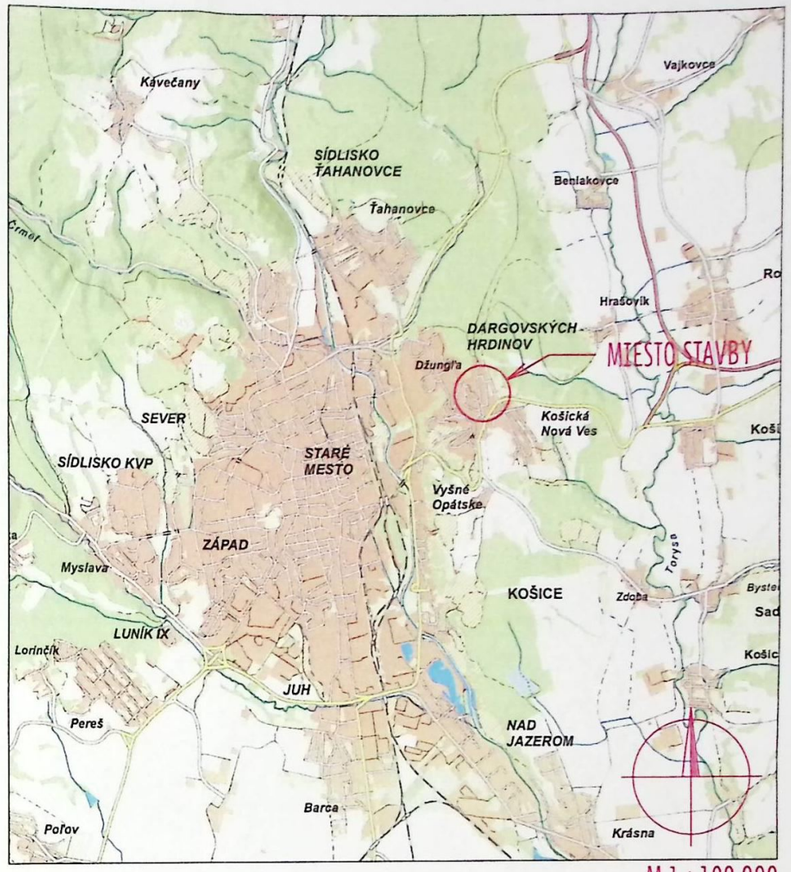

M 1 : 100 000

LEGENDA

- nové káblové NN vedenie v zemi
- jestvujúca skriňa SR

NÁMRAZOVÁ OBLASŤ : LAHKÁ (NN)
ZNEČISTENIE OBLASTI: STREDNÉ - Z II.

NN: 3/PEN ~ 400/230 V 50 Hz TN-C

OCHRANNÉ OPATRENIA NN (STN 33 2000-4-41):
- samočinné odpojenie napájania
- dvojitá alebo zosilnená izolácia

Mapové podklady : Informačný systém katastra nehnuteľností
© Úrad geodézie, kartografie a katastra Slovenskej republiky

Pohľad na skriňu SR resp. SPP
(údaj v zátvorke platí pre typ SPP)

ZODPOVEDNÝ PROJEKTANT		SADA	
VEDÚCI PROJEKTU			
PROJEKTANT			
VEDÚCI ÚTVARU			
STAVEBNÍK	Východoslovenská distribučná a.s.		
MESTO STAVBY	Košice, k.ú. Furča, Košická Nová Ves	STUPEŇ	DÚR
NÁZOV STAVBY	Košická Nová Ves - Sever - úprava TS713, NN, DP	ČÍSLO ZÁKAZKY	IP-11823
		DÁTUM	12/2022
		FORMÁT	2xA4
NÁZOV VÝKRESU	Celková situácia	MIERKA	1 : 1 000
		ČÍSLO VÝKRESU	1