Zmluva o budúcej zmluve o vecnom bremene
a o náhrade za obmedzenie vo výkone vlastníckych práv
u povinného z vecného bremena č. ....2023002841.....
u oprávneného z vecného bremena č. .....
(podľa § 50a Občianskeho zákonníka č. 40/1964 Zb. v znení neskorších predpisov)

1. Mesto Košice

Štatutárny orgán: Ing. Jaroslav Polaček, primátor
Sídlo: Trieda SNP 48/A, 040 11 Košice
Bankové spojenie: Prima banka Slovensko a.s.
IBAN : SK03 5600 0000 0004 4248 6001
IČO: 00691135
DIČ: 2021186904
IČ DPH: SK2021186904

(ďalej len „**budúci povinný**“)

2. Východoslovenská distribučná, a. s.

Sídlo: Mlynská 31, 042 91 Košice
Bankové spojenie: Citibank Europe plc., pobočka zahraničnej banky
IBAN : SK83 8130 0000 0020 0848 0001
IČO: 36 599 361
DIČ: 2022082997
IČ DPH : SK2022082997
Spoločnosť zapísaná v obchodnom registri Mestského súdu Košice I, Oddiel: Sa, vložka č.: 1411/V.

v zastúpení na základe plnomocenstva zo dňa 21.12.2022
Obchodné meno: **ENERPRO, s.r.o.**
Sídlo : Miškovecká 6, Košice, 040 11
zast. na základe poverenia : Ing. Stanislav Počuch - konateľ spoločnosti
IČO: 44 324 600
DIČ: 2022669748
IČ DPH: SK2022669748
Bankové spojenie : Tatra banka, a. s.
IBAN: SK33 1100 0000 0026 2281 5211
Spoločnosť zapísaná v Obchodnom registri Okresného súdu Košice I, Oddiel Sro, vložka č. 22377/V
Kontaktná osoba :

(ďalej len **„budúci oprávnený“**)

Čl. I
Predmet zmluvy

1. Predmetom tejto zmluvy je dohoda o podstatných náležitostiach zmluvy o vecnom bremene a o náhrade za obmedzenie vo výkone vlastníckych práv (ďalej len „budúca zmluva“) a o podmienkach jej uzavretia v budúcnosti.

2. Mesto Košice súhlasí s realizáciou stavby „V373 – Košice, TS312 Palárikova úprava na DO“ (ďalej len „stavba“) v súlade so žiadosťou zo dňa 25.09.2023 na pozemkoch uvedených v čl. II. ods. 1 písm. a) tejto zmluvy.

Čl. II
Podstatné náležitosti a obsah budúcej zmluvy

1. Podstatnými náležitosťami budúcej zmluvy budú :

a) záväzok zmluvných strán zriadiť v prospech budúceho oprávneného vecné bremeno spočívajúce v povinnosti budúceho povinného, ako vlastníka pozemkov nachádzajúcich sa v katastrálnom území Skladná, parcely registra C KN č. 1723/20, ostatná plocha o výmere 1598 m^2, č. 1723/23, ostatná plocha o výmere 59 m^2, č. 1723/24, zastavaná plocha a nádvorie o výmere 2193 m^2, vedené na LV č. 10527 (ďalej len budúce zaťažené pozemky“) strpieť na častiach budúcich zaťažených pozemkoch v rozsahu, ktorý bude vyznačený v geometrickom pláne (písm. b) realizáciu stavby a ich ochranného pásma a vstupu budúceho oprávneného na budúce zaťažené pozemky, a to v rozsahu a čase nevyhnutne potrebnom na realizáciu stavby a následne aj na zabezpečenie jej prevádzkovania, údržby opravy,

b) určenie jednorazovej náhrady za obmedzenie vo výkone vlastníckych práv (ďalej len „náhrada za vecné bremeno“) podľa ods. 2 tohto článku v súlade s geometrickým plánom na vyznačenie vecného bremena na priznanie práva uloženia, údržby a rekonštrukcie inžinierskych sietí (ďalej len „geometrický plán“) a porealizačným zameraním, ktorého predbežný rozsah, predložený budúcim oprávneným predstavuje výmeru 70 m^2 (65+1+4m^2), pričom sa do tejto výmery zahrnie aj rozsah ochranného pásma, ktoré vzniká k danej stavbe podľa osobitných právnych predpisov,

c) záväzok oprávneného zaplatiť náhradu za vecné bremeno v lehote 30 dní odo dňa účinnosti budúcej zmluvy, pričom v prípade omeškania úhrady bude povinný zaplatiť zmluvnú pokutu vo výške 20 % z nezaplatenej sumy.

2. Náhrada za vecné bremeno v súvislosti s realizáciou stavby uvedenej v čl. I ods. 2 je v zmysle bodu 8 Memoranda o spolupráci a vzájomnom porozumení zo dňa 10.03.2018 dohodnutá vo výške 1 €. Náhrada za vecné bremeno v sebe nezahŕňa primeranú jednorazovú náhradu za obmedzenie užívania nehnuteľnosti v dôsledku realizácie stavby.

3. Zmluvné strany sa dohodli, že budúcu zmluvu uzavrú do troch mesiacov od predloženia podkladov podľa čl. IV ods. 2 zmluvy.

4. Zmluvné strany sa dohodli, že záväzok budúceho povinného uzavrieť s budúcim oprávneným budúcu zmluvu trvá po dobu štyroch rokov od účinnosti zmluvy. Ak sa zmluvné strany nedohodnú inak, po uplynutí tejto doby je budúci oprávnený povinný bezodkladne uviesť budúce zaťažené pozemky do pôvodného stavu, vrátane odstránenia zrealizovanej stavby, resp. jej časti.

Čl. III
Dojednania na obdobie do uzavretia budúcej zmluvy

1. Budúci povinný súhlasí, aby budúci oprávnený dočasne – po dobu realizácie stavby - užíval na účely dočasných prístupových komunikácií, na umiestnenie dočasného technického vybavenia stavby a na vykonávanie pomocných činností súvisiacich so stavbou, a to až do jej ukončenia a uvedenia do pôvodného stavu budúce zaťažené pozemky a ďalšie časti pozemkov vo vlastníctve budúceho povinného, priľahlé k budúcim zaťaženým pozemkom. Na tieto účely sa zaväzuje strpieť dočasné obmedzenie v obvyklom výkone svojich vlastníckych práv.

2. Budúci oprávnený sa zaväzuje, že :
   a) budúce zaťažené pozemky bude používať na dočasné účely podľa ods. 1. v rozsahu a spôsobom nevyhnutným na zabezpečenie realizácie stavby,

   b) zodpovedá za škody súvisiace s využitím budúcich zaťažených pozemkov podľa príslušných ustanovení Občianskeho zákonníka,

   c) bude udržiavať poriadok a čistotu na budúcich zaťažených pozemkoch na vlastné náklady, v čase dočasného užívania,

   d) pri užívaní budúcich zaťažených pozemkov je povinný dodržiavať právne predpisy o ochrane vody, pôdy, ovzdušia, prírody, životného prostredia, požiarnej ochrany a bezpečnosti pri práci,

   e) stavbu bude realizovať v súlade s príslušnými ustanoveniami zákona č. 50/1976 Zb. o územnom plánovaní a stavebnom poriadku v znení neskorších predpisov (stavebný zákon), s príslušnými bezpečnostnými predpismi, STN a inými súvisiacimi právnymi predpismi (najmä vo vzťahu k likvidácii stavebného odpadu), vyjadreniami príslušných odborných útvarov Magistrátu Mesta Košice a Mestskej časti Košice –Juh a Správy mestskej zelene v Košiciach,

   f) v prípade požiadavky budúceho povinného umožní prístup na budúce zaťažené pozemky,

   g) budúce zaťažené pozemky, užívané na dočasné účely, po ukončení stavby alebo v prípade neukončenia stavby uvedie do pôvodného stavu, vrátane obnovy zelene a povrchu komunikácií na svoje náklady,

   h) v prípade ukončenia vzťahu, založeného touto zmluvou, zo strany budúceho oprávneného, alebo budúceho povinného je povinný odstrániť stavbu, resp. jej rozostavanú časť na vlastné náklady, ak nedôjde medzi budúcim oprávneným, a budúcim povinným k inej dohode,

3. Budúci oprávnený sa zaväzuje, že zaplatí jednorazovú náhradu za dočasné užívanie pozemkov vo vlastníctve budúceho povinného, na dočasné účely za dobu počas výstavby, vo výške 95,- EUR (slovom : deväťdesiatpäť EUR) do 30 dní odo dňa účinnosti tejto zmluvy, a to bezhotovostným prevodom na účet povinného uvedený v záhlaví tejto zmluvy s variabilným symbolom (VS) podľa čísla zmluvy, ktoré je uvedené na úvodnej

strane zmluvy. Táto náhrada je samostatným plnením, ktoré sa nezapočítava do náhrady za vecné bremeno.

4. V prípade ak nedôjde k zrealizovaniu stavby, budúci oprávnený nemá nárok požadovať od budúceho povinného vrátenie jednorazovej náhrady za dočasné užívanie budúcich zaťažených pozemkov (článok III od. 3).

Čl. IV
Ďalšie dojednania

1. Za dátum úhrady jednorazovej náhrady [čl. III ods. 3] sa považuje dátum pripísania finančných prostriedkov na účet budúceho povinného.

2. Budúci oprávnený sa zaväzuje zabezpečiť vyhotovenie porealizačného zamerania a geometrického plánu na zápis vecného bremena do katastra nehnuteľností, ktoré doručí spolu s právoplatným kolaudačným rozhodnutím príslušnému útvaru MMK (referát nakladania s majetkom) v termíne do 90 dní od právoplatnosti kolaudačného rozhodnutia. Zároveň sa zaväzuje zabezpečiť vyhotovenie porealizačného zamerania a geometrického plánu v elektronickej forme vo formátoch DGN a PDF, ktoré zašle spolu s číslom zmluvy o budúcej zmluve o zriadení vecného bremena na mailovú adresu vecne.bremeno@kosice.sk v rovnakom termíne, ako je uvedené v predchádzajúcej vete. Spolu s uvedenými podkladmi budúci oprávnený predloží rozsah rozlohy ochranného pásma v písomnej aj grafickej forme vypracovaný osobou s príslušnou odbornosťou (napr. projektant) s poukazom na konkrétne ustanovenia príslušných právnych alebo technických predpisov, ktoré určujú príslušné pásma ochrany.

3. Zmluvné strany sa dohodli, že všetky náklady na vyhotovenie porealizačného zamerania, geometrického plánu a za správny poplatok za vklad vecného bremena do katastra nehnuteľností hradí budúci oprávnený.

4. V súlade s § 3 ods. 4 zákona č. 222/2004 Z. z. v znení neskorších predpisov sa mesto Košice nepovažuje za zdaniteľnú osobu.

Čl. V
Odstúpenie od zmluvy

1. Ak budúci oprávnený nezaháji výstavbu podľa čl. III do 12 mesiacov od podpísania tejto zmluvy, má budúci povinný i budúci oprávnený právo od zmluvy odstúpiť. Odstúpenie je účinné dňom doručenia druhej zmluvnej strane.

2. Odstúpením od zmluvy sa zmluva ruší ku dňu účinnosti odstúpenia. Tým nie sú dotknuté záväzky budúceho oprávneného súvisiace s navrátením dotknutého pozemku do pôvodného stavu, ako i finančné záväzky, ktoré vznikli na základe tejto zmluvy.

Čl. VI
Sankcie

1. Budúci oprávnený je povinný

a) uhradiť budúcemu povinnému zmluvnú pokutu
   1a. vo výške 1 000,- EUR, ak neuzavrie budúcu zmluvu podľa tejto zmluvy v lehote určenej v čl. II. ods. 3 alebo nedoručí porealizačné zameranie a geometrický plán na zápis vecného bremena do katastra nehnuteľností v lehote určenej v čl. IV. ods. 2 tejto zmluvy,

   2a. vo výške 500,- EUR, ak nesplní inú povinnosť vyplývajúcu z tejto zmluvy, okrem omeškania platby, ktoré je sankcionované podľa písm. b), ak napriek výzve budúceho povinného ani v dodatočnej lehote 30 dní nesplnil povinnosť vyplývajúcu z tejto zmluvy,

b) zaplatiť budúcemu povinnému úrok z omeškania platieb podľa nariadenia vlády SR č. 87/1995 Z. z., ktorým sa vykonávajú niektoré ustanovenia Občianskeho zákonníka v znení neskorších predpisov, v prípade omeškania platby podľa tejto zmluvy, a to od prvého dňa po splatnosti úhrady až do jej zaplatenia.

2. Budúci povinný je povinný uhradiť budúcemu oprávnenému zmluvnú pokutu vo výške 500,- € v prípade nesplnenia si povinnosti vyplývajúcej z tejto zmluvy, ak napriek výzve budúceho oprávneného ani v dodatočnej lehote 30 dní nesplnil dotknutú povinnosť.

3. Zaplatením zmluvnej pokuty alebo úroku z omeškania nie je dotknutá povinnosť splniť záväzky podľa tejto zmluvy a nahradiť škodu spôsobenú neplnením záväzkov, na ktoré sa sankcie viažu, resp. nahradiť škodu na majetku mesta spôsobenú v súvislosti s vykonávaním činností budúceho oprávneného.

4. Povinnosť zaplatiť zmluvnú pokutu podľa ods. 1 alebo ods. 2 nevzniká v prípade,
   a) ak jej splnenie bolo závislé od poskytnutia primeranej súčinnosti zo strany budúceho povinného, pričom táto súčinnosť nebola poskytnutá, alebo
   b) ak nemožnosť jej splnenia bolo spôsobené udalosťami pri všetkej starostlivosti nepredvídateľnými a zároveň pri všetkom možnom úsilí neodvrátiteľnými.

Čl. VII
Osobitné ustanovenia

1. Zmluvné strany sú povinné dodržiavať príslušné ustanovenia Nariadenia Európskeho parlamentu a Rady (EÚ) 2016/679 o ochrane fyzických osôb pri spracúvaní osobných údajov a o voľnom pohybe takýchto údajov a zákona NR SR č. 18/2018 Z. z. o ochrane osobných údajov.
2. Budúci oprávnený podpisom tejto zmluvy prehlasuje, že bol oboznámený s informáciami podľa článku 13 Nariadenia Európskeho parlamentu a Rady (EÚ) 2016/679 o ochrane fyzických osôb pri spracúvaní osobných údajov zverejnenými na webovom sídle mesta Košice www.kosice.sk.

Čl. VIII
Záverečné ustanovenia

1. Táto zmluva nadobúda platnosť dňom jej podpísania obidvoma zmluvnými stranami a účinnosť dňom nasledujúcim po dni jej zverejnenia na v Centrálnom registri zmlúv.

2. Obsah tejto zmluvy možno meniť len na základe vzájomnej dohody, dodatkom k tejto zmluve v písomnej forme.

3. Táto zmluva je vyhotovená v štyroch rovnopisoch, z ktorých po dva rovnopisy dostane každá zo strán.

4. Zmluvné strany vyhlasujú, že sú oprávnené na uzavretie tejto zmluvy, zmluvu uzatvorili na základe ich slobodnej vôle, zmluva nebola uzavretá v tiesni za nápadne nevýhodných podmienok, zmluvu si prečítali, jej obsahu rozumejú a na znak súhlasu ju bez akýchkoľvek výhrad podpisujú.

ZA BUDÚCEHO POVINNÉHO:

V Košiciach dňa .....

.....
Ing. Jaroslav Polaček
primátor

ZA BUDÚCEHO OPRÁVNENÉHO:

V Košiciach dňa .....

.....
Ing. Stanislav Počuch
konateľ spoločnosti ENERPRO, s.r.o.

P L N O M O C E N S T V O

Východoslovenská distribučná, a.s.
so sídlom Mlynská č. 31, 042 91 Košice
IČO: 36 599 361
zapísaná v obchodnom registri Okresného súdu Košice I, Oddiel: Sa, Vložka č. 1411/V
(ďalej len „ Splnomocniteľ ")

s p l n o m o c ň u j e

Obchodné meno	: **ENERPRO s.r.o.**
Sídlo	: Miškovecká 6, 040 11 Košice
IČO	: 44 324 600

v súvislosti s rekonštrukciou, rozvojom a rozšírením časti distribučnej sústavy v rámci stavieb:

- **V434-Košice - úprava TS0220-0042 Ekorek**
- **V268-Košice - Barca-úprava TS0221-0011**
- **V283-Šaca - úprava TS0229-0007 - strelnica A - B**
- **Kojšov - úprava TS0881-0003 Kojšov Čistička**
- **Plešivec - úprava TS8 Plešivec Kino**
- **V416-Košice - TS760 Maurerova - úprava na DO**
- **V373-Košice - TS312 Palárikova úprava na DO**

na zastupovanie Splnomocniteľa a právne úkony spojené so zabezpečením oznámenia k ohláseniu stavebných úprav, oznámenia k ohláseniu drobnej stavby, oznámenia k ohláseniu udržiavacích prác, právoplatného územného rozhodnutia, právoplatného stavebného povolenia a stanovísk, súhlasov a iných vyjadrení príslušných orgánov k uvedeným stavbám, najmä na podávanie žiadostí, preberanie písomností a uzatváranie zmlúv potrebných na preukázanie právneho vzťahu Splnomocniteľa k stavebnému pozemku.

V Košiciach 21-12-2022

Ing. Radoslav Haluška	Ing. Jana Palková
predseda predstavenstva	člen predstavenstva
Východoslovenská distribučná, a.s.	Východoslovenská distribučná, a.s.

Kontakt pre overenie platnosti plnomocenstva: Východoslovenská energetika Holding a.s.,

Vypracoval:		ENERPRO s.r.o.	
Projektant:			
Investor:	Východoslovenská distribučná, a.s.	Čís.zak.:	IP11876
Miesto:	Košice	Stupeň:	PDUK
Stavba:	V373-Košice-TS312 Palárikova úprava na DO	Dátum:	3/2023
		Formát: 1xA4	Číslo výkr.:
Objekt:		Mierka: 1:3000	V1
Obsah:	Širšie vzťahy		

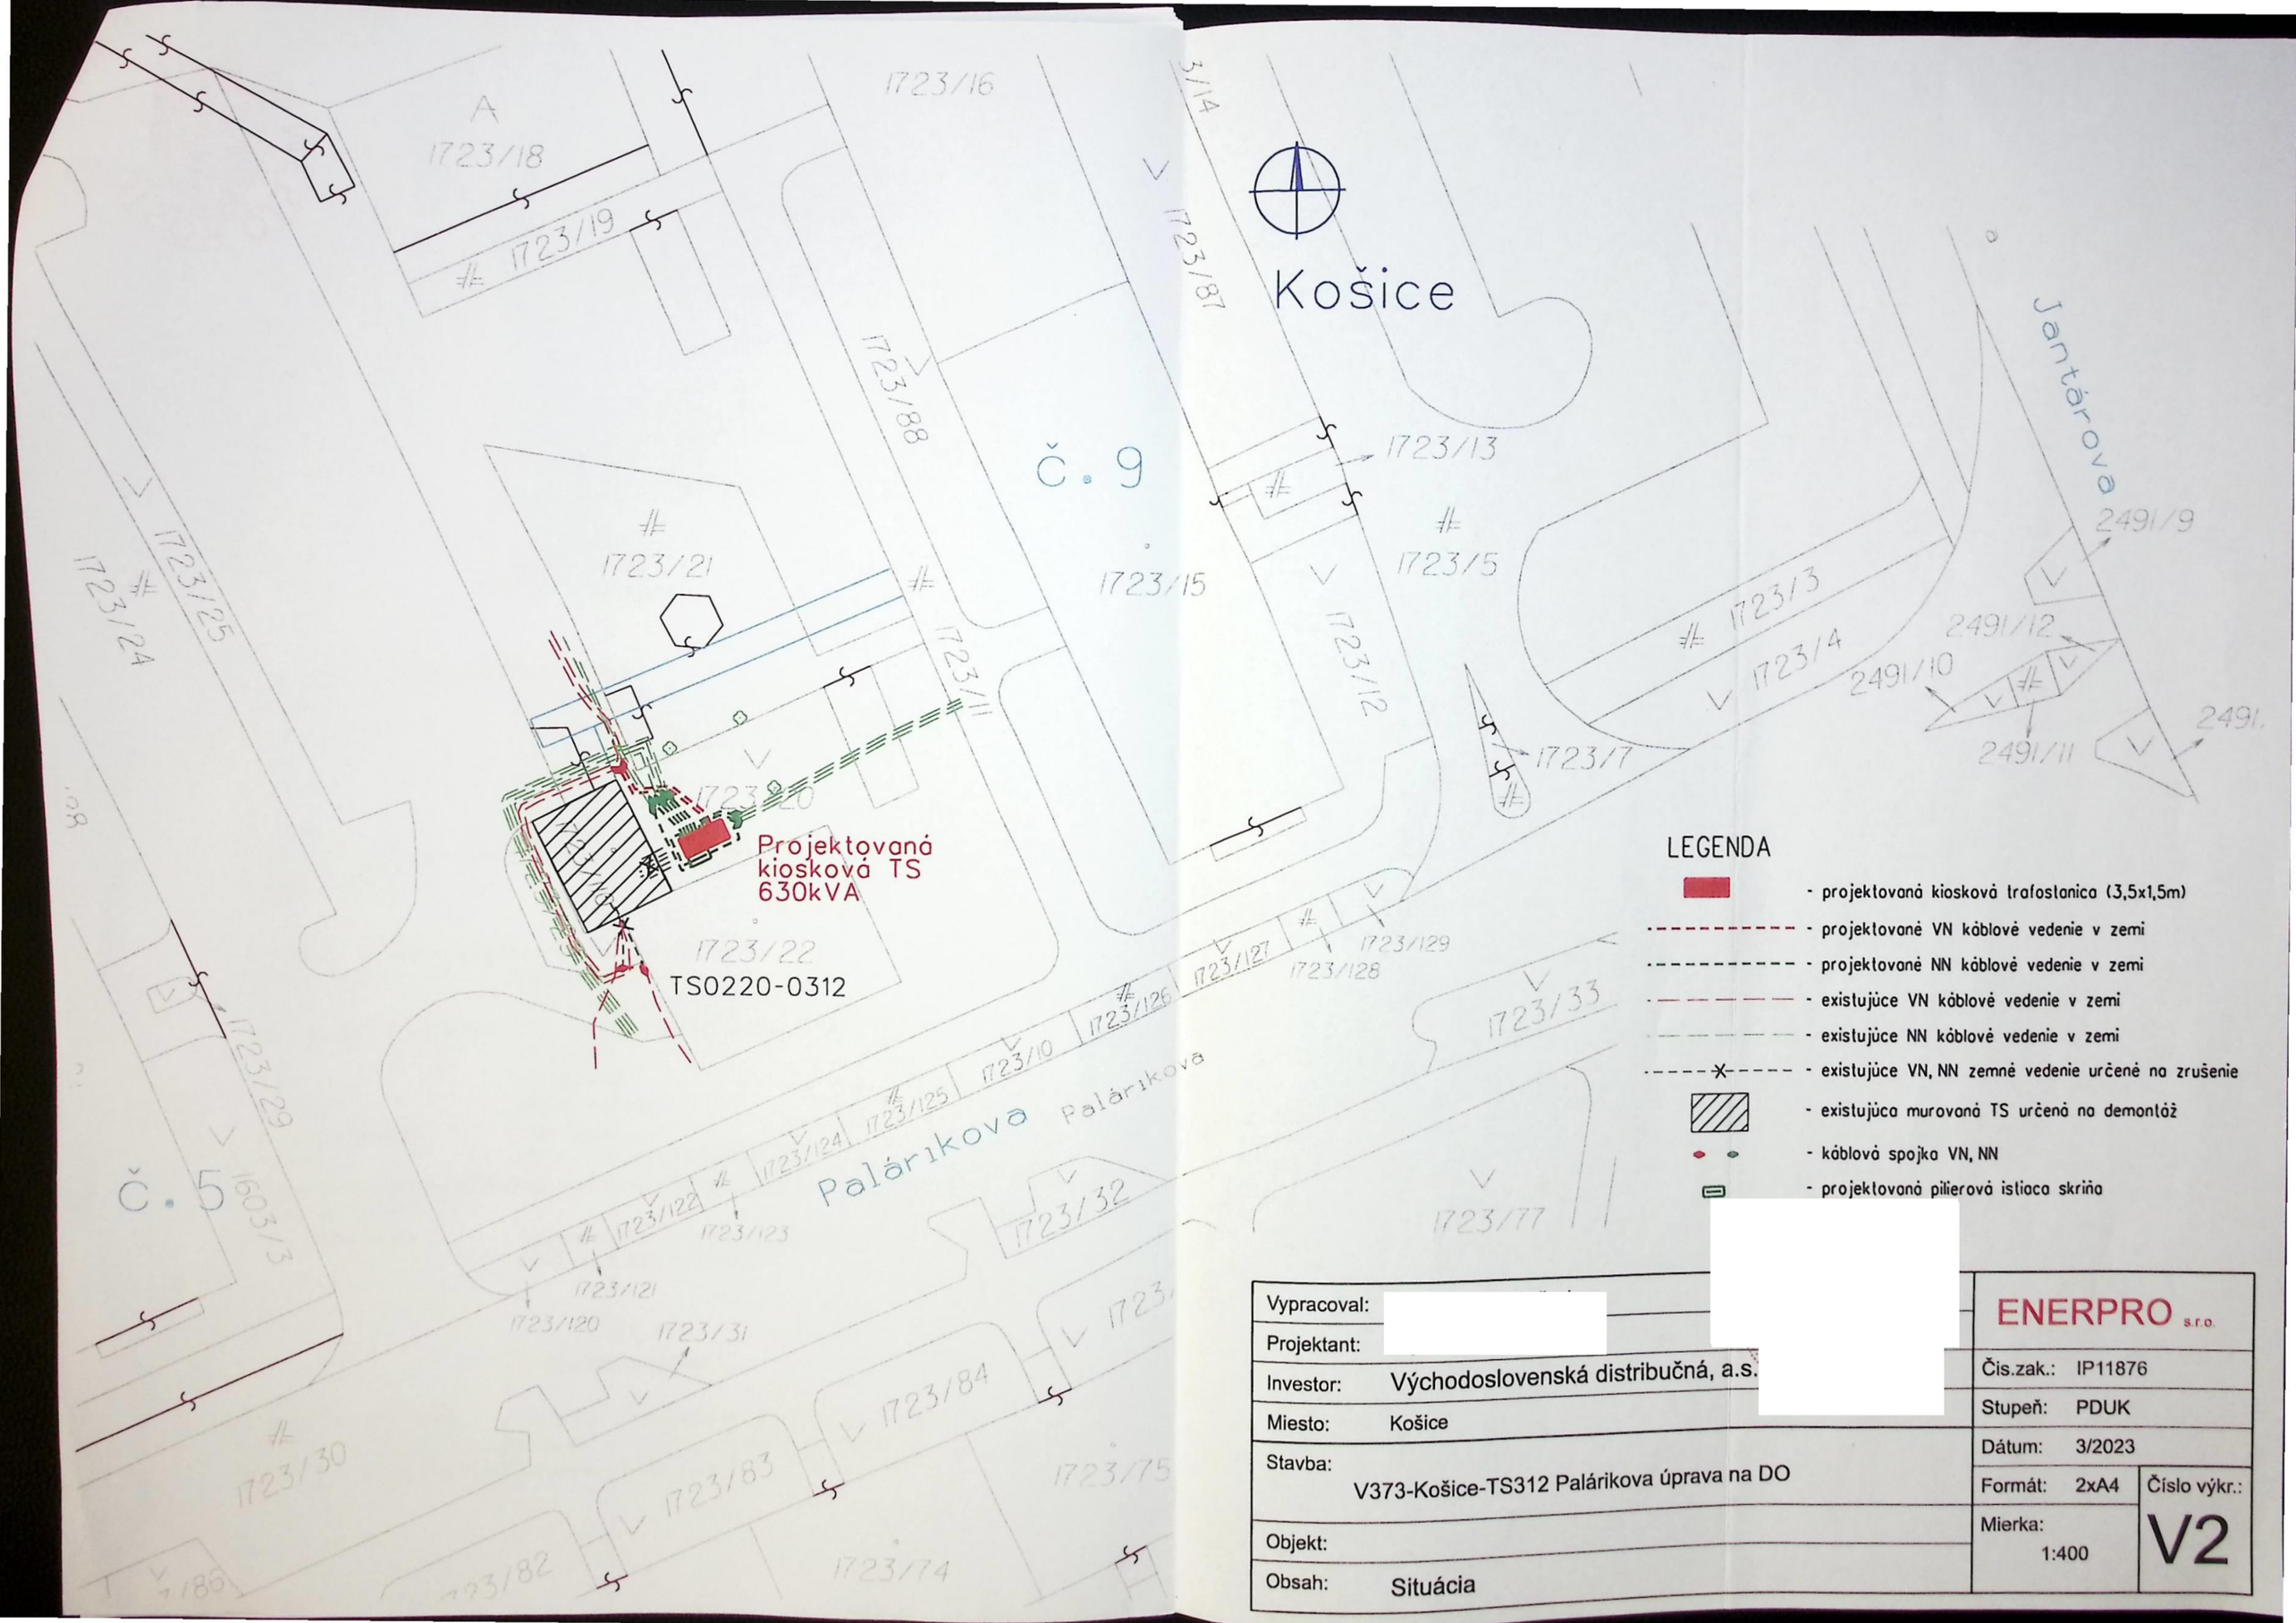

Vypracoval:		ENERPRO s.r.o.	
Projektant:			
Investor:	Východoslovenská distribučná, a.s.	Čis.zak.: IP11876	
Miesto:	Košice	Stupeň: PDUK	
Stavba:	V373-Košice-TS312 Palárikova úprava na DO	Dátum: 3/2023	
		Formát: 2xA4	Číslo výkr.:
Objekt:		Mierka: 1:400	V2
Obsah:	Situácia		