

Dodatok č. 1
k nájomnej zmluve č. 2024002481 zo dňa 05.09.2024

Článok I
ZMLUVNÉ STRANY

Prenajímateľ: Mesto Košice

Štatutárny orgán	Ing. Jaroslav Polaček, DPA, primátor
Sídlo:	Trieda SNP 48/A, 040 11 Košice
Bankové spojenie:	Prima banka Slovensko, a.s.
IBAN:	SK03 5600 0000 0004 4248 6001
IČO:	00 691 135

(ďalej len prenájomca)

a

Nájomca : Mestská časť Košice – Myslava

Štatutárny orgán:	M.M. František Beer, starosta
Sídlo:	Pod Horou 22, 040 16 Košice - Myslava
Bankové spojenie:	Slovenská sporiteľňa, a.s.
IBAN:	SK32 0900 0000 0052 1661 6165
IČO:	00 690 961

(ďalej len nájomca)

uzavreli v zmysle § 663 a nasledujúcich zákona č. 40/1964 Zb. v znení zmien a doplnkov Občiansky zákonník nadväzujúc na požiadavky referátu špeciálneho stavebného úradu pre miestne a účelové cesty Magistrátu mesta Košice dodatok č. 1 k nájomnej zmluve č. 2024002481 zo dňa 05.09.2024 nasledovného znenia:

Článok II
PREDMET DODATKU

1. V článku IV sa pôvodný text článku označuje ako odsek 1/.

2. Článok IV sa dopĺňa o odsek 2/, ktorý znie:

*Prenajímateľ ako vlastník pozemnej komunikácie Myslavská (cesta III/3404) na pozemkoch KNC parcela č. 2214/3, č. 2213/6, č. 1741/5a č. 552/1, k. ú. Myslava **súhlasí s realizáciou nevyhnutných zásahov do cestného telesa** (v predpokladanom rozsahu 33,2 m²), a to najmä úprava okraja vozovky, osadenie cestných obrubníkov, napojenie chodníka na komunikáciu, oprava dotknutej časti povrchu vozovky, a to na náklady nájomcu v súlade s projektovou dokumentáciou, vydanými stanoviskami, rozhodnutiami príslušných orgánov a všeobecne záväznými právnymi predpismi. V prípade, ak v súvislosti s realizáciou stavby dôjde k poškodeniu cestnej komunikácie alebo jej súčastí, prípadne vznikne potreba vykonania opráv alebo rekonštrukčných zásahov nad rámec schválenej projektovej dokumentácie, nájomca zabezpečí odstránenie vzniknutých nedostatkov a uvedenie komunikácie do riadneho stavu na vlastné náklady.*

3. Ostatné ustanovenia zmluvy týmto dodatkom neupravené zostávajú v platnosti v pôvodnom znení.

ČLÁNOK III

ZÁVEREČNÉ USTANOVENIA

1. Dodatok č. 1 je vyhotovený v štyroch rovnopisoch, vrátane grafiky, ktorá tvorí prílohu tohto dodatku , z ktorých každá zo zmluvných strán dostane 2 rovnopisy.
2. Tento dodatok nadobúda platnosť dňom jeho podpísania zmluvnými stranami a účinnosť dňom nasledujúcim po dni jeho zverejnenia v Centrálnom registri zmlúv. Zmluvné strany sa dohodli, že zmluva bude zverejnená aj na webovom sídle mesta Košice.
3. Zmluvné strany vyhlasujú, že ich zmluvná voľnosť nie je obmedzená, právny úkon je urobený v predpísanej forme, slobodne, zrozumiteľne, nie v tiesni za nápadne nevýhodných podmienok.

V Košiciach


V Košiciach

.....

.....

M. M. František Beer
starosta mestskej časti

Ing. Jaroslav Polaček, DPA
primátor mesta Košice

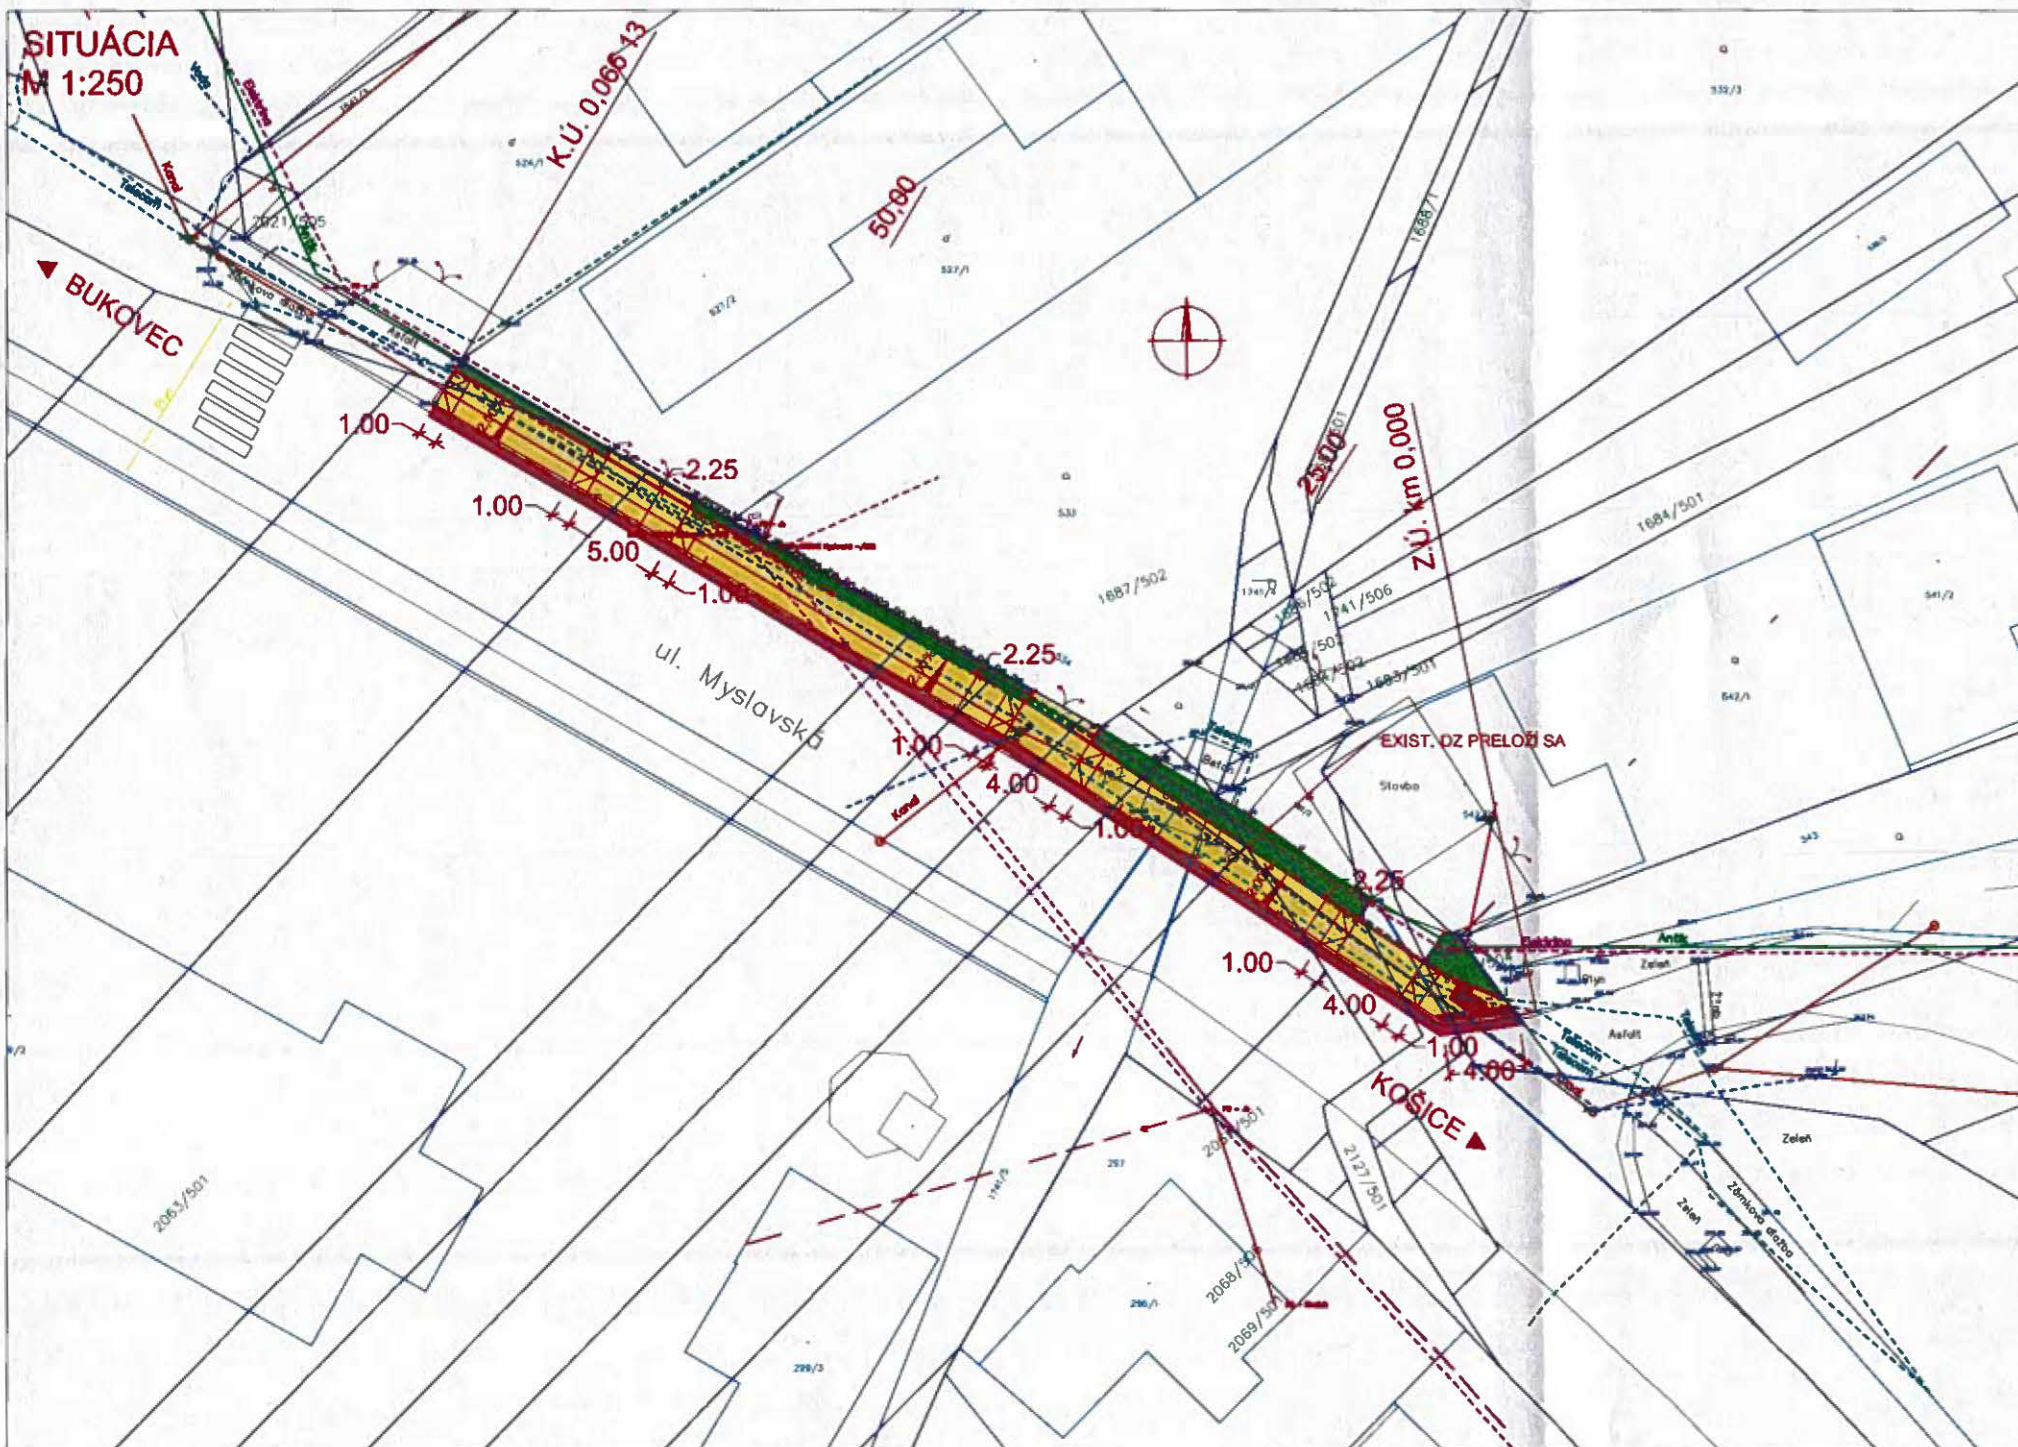

LEGENDA:

	navrhované konštrukcie		kanalizácia - existujúca
	komunikácia - asfalt 33,2m ²		elektrika - existujúca
	chodník - dlažba 132m ²		Telekom - existujúca
	chodník - dlažba, drážková 0,8m ²		plynovod - existujúca
	chodník - dlažba, nopková 2,5m ²		vodovod - existujúca
	kvetinový záhon 45,2m ²		Antik - existujúca
	laurocerasus officinalis - krik		

POZNÁMKY:

- pred začatím stavebných prác je potrebné vytýčiť všetky podzemné inžinierske siete prechádzajúce staveniskom;
- v prípade výkopov v ochranných pásmach sietí je nutné postupovať v súlade s pokynmi správcov sietí a pod ich dozorom;
- pri kladení jednotlivých konštrukčných vrstiev vozovky musia byť dodržané príslušné STN;
- dosypávka realizovaná podľa STN 73 6133;
- hodnota Edef,2 lôžka musí byť min. 30 MPa podľa STN EN 73 6190
- kvetinový záhon tvorí stĺpa tenuissima (8ks/m²) a echinacea pallida (8ks/m²) v sponě 250mm
- rastliny vysádzať min. 0,5m od komunikácie.

ŠIRŠIE VZTAHY:



ZODPOVEDNÝ PROJEKTANT:	VYPRACOVAL:	VÝKONPROJEKT
Miesto stavby: Mestská časť Myslava, Košice	DÁTUM: 5/2024	
Objednávateľ: Mestská časť Myslava, Košice	STUPEŇ: SZPS	
STAVBA: Novostavba chodníka, mestská časť Košice - Myslava	FORMÁT: 3x4	
	MIERKA: 1:250	
OBSAH: Situácia	Č.PRÍLOHY: 2.	Č.SÚPRAVY: