

**Zmluva o budúcej zmluve o vecnom bremene
a o náhrade za obmedzenie vo výkone vlastníckych práv
u povinného z vecného bremena č. 2026002212
u oprávneného z vecného bremena č. 10872202601**

(podľa § 50 Občianskeho zákonníka č. 40/1964 Zb. v znení neskorších predpisov)

1. Mesto Košice

Štatutárny orgán:	Ing. Jaroslav Polaček, DPA primátor
Sídlo:	Trieda SNP 48/A, 040 11 Košice
Bankové spojenie:	Prima banka Slovensko, a. s.
IBAN:	SK03 5600 0000 0004 4248 6001
IČO:	00691135
DIČ:	2021186904
IČ DPH:	SK2021186904

(ďalej len „budúci povinný“)

2. Východoslovenská distribučná, a. s.

zastúpená: Mgr. Anita Javorská

Mgr. Dana Koščová

Sídlo:	Mlynská 31, 04291 Košice
Bankové spojenie:	Citibank Europe plc, pobočka zahraničnej banky
IBAN:	SK83 8130 0000 0020 0848 0001
IČO:	36599361
DIČ:	2022082997
IČ DPH:	SK2022082997

Spoločnosť je zapísaná v Obchodnom registri Mestského súdu Košice, odd. Sa, vložka číslo 1411/V

(ďalej len „budúci oprávnený“)

3. Ing. Gabriela Starcová,

a

Ing. Ivan Storinský,

(ďalej len „investor“)

**Čl. I
Predmet zmluvy**

1. Predmetom tejto zmluvy je dohoda o podstatných náležitostiach zmluvy o vecnom bremene a o náhrade za obmedzenie vo výkone vlastníckych práv (ďalej len „budúca zmluva“) a o podmienkach jej uzavretia v budúcnosti.

2. Mesto Košice súhlasí s realizáciou stavby „**Átriový dvojdom Podhradová – SO 05 Rozšírenie NN distribučnej sústavy a SO 07 Elektronická komunikačná sústava**“ (ďalej len „stavba“) v súlade so žiadosťou investora na pozemku uvedenom v čl. II ods. 1 písm. a) zmluvy.

Čl. II

Podstatné náležitosti a obsah budúcej zmluvy

1. Podstatnými náležitosťami budúcej zmluvy budú:
 - a) Záväzok zmluvných strán zriadiť v prospech budúceho oprávneného vecné bremeno pre realizáciu stavby „**Átriový dvojdom Podhradová – SO 05 Rozšírenie NN distribučnej sústavy a SO 07 Elektronická komunikačná sústava**“ spočívajúce v povinnosti budúceho povinného, ako vlastníka pozemku **parcely registra C KN č. 8265/2, parc. registra C KN č. 6224/283, parc. registra C KN č. 6224/271 k. ú. Severné Mesto vedených na LV č. 11620** (ďalej len budúce zaťažené pozemky“) strpieť na časti budúcich zaťažených pozemkov v rozsahu, ktorý bude vyznačený v geometrickom pláne (písm. b) **realizáciu NN prípojky** a jej ochranného pásma a vstup budúceho oprávneného na budúce zaťažené pozemky, a to v rozsahu a čase nevyhnutne potrebnom na realizáciu stavby a následne aj na zabezpečenie jej prevádzkovania, údržby a opravy,
 - b) určenie jednorazovej náhrady za obmedzenie vo výkone vlastníckych práv (ďalej len „náhrada za vecné bremeno“) podľa ods. 2 tohto článku v súlade s geometrickým plánom na vyznačenie vecného bremena na priznanie práva uloženia, údržby a rekonštrukcie inžinierskych sietí (ďalej len „geometrický plán“) a porealizačným zameraním, ktorého predbežný rozsah predložený budúcim investorom predstavuje výmeru **330 m²** (záber je zakreslený v prílohe tejto zmluvy), pričom sa do tejto výmery zahrnie aj rozsah ochranného pásma, ktoré vzniká k danej stavbe podľa osobitných právnych predpisov,
 - c) záväzok investora zaplatiť náhradu za vecné bremeno v lehote 30 dní odo dňa účinnosti budúcej zmluvy, pričom v prípade omeškania úhrady bude povinný zaplatiť zmluvnú pokutu vo výške 20 % z nezaplatenej sumy.
2. Náhrada za vecné bremeno sa vypočíta na základe hodnoty určenej znaleckým posudkom v nadväznosti na rozlohu pozemku dotknutého realizáciou inžinierskych sietí v rámci predmetnej stavby. Náhrada za vecné bremeno v sebe nezahŕňa primeranú jednorazovú náhradu za obmedzenie užívania nehnuteľnosti v dôsledku realizácie stavby.
3. Zmluvné strany sa dohodli, že budúcu zmluvu uzavruť do šiestich mesiacov od predloženia podkladov podľa čl. IV ods. 2. zmluvy.
4. Zmluvné strany sa dohodli, že záväzok uzavrieť budúcu zmluvu trvá po dobu štyroch rokov od účinnosti tejto zmluvy. Ak sa zmluvné strany nedohodnú inak, po uplynutí tejto doby je investor povinný bezodkladne uviesť budúce zaťažené pozemky do pôvodného stavu, vrátane odstránenia zrealizovanej stavby, resp. jej časti.

Čl. III

Dojednania na obdobie do uzavretia budúcej zmluvy

1. Budúci povinný súhlasí, aby investor a budúci oprávnený dočasne – po dobu realizácie stavby - užíval na účely dočasných prístupových komunikácií, na umiestnenie dočasného technického vybavenia stavby a na vykonávanie pomocných činností súvisiacich so stavbou, a to až do jej ukončenia a uvedenia do pôvodného stavu, pozemky dotknuté stavbou a ďalšie časti pozemkov vo vlastníctve budúceho povinného, príslahlé k častiam pozemkov, na ktorých bude zriadené vecné bremeno podľa čl. II ods. 1 písm. a) zmluvy. Na tieto účely sa zaväzuje strpieť dočasné obmedzenie v obvyklom výkone svojich vlastníckych práv.
2. Investor sa zaväzuje, že :
 - a) budúce zaťažené pozemky bude používať na dočasné účely podľa ods. 1. v rozsahu a spôsobom nevyhnutným na zabezpečenie realizácie stavby,
 - b) zodpovedá za škody súvisiace s využitím budúcich zaťažených pozemkov podľa príslušných ustanovení Občianskeho zákonníka,
 - c) bude udržiavať poriadok a čistotu na budúcich zaťažených pozemkoch na vlastné náklady, v čase dočasného užívania,
 - d) pri užívaní budúcich zaťažených pozemkov je povinný dodržiavať právne predpisy o ochrane vody, pôdy, ovzdušia, prírody, životného prostredia, požiarnej ochrany a bezpečnosti pri práci,
 - e) stavbu bude realizovať v súlade s príslušnými ustanoveniami zákona č. 25/2025 Z.z. Stavebný zákon a o zmene a doplnení niektorých zákonov v znení neskorších predpisov (Stavebný zákon), s príslušnými bezpečnostnými predpismi, STN a inými súvisiacimi právnymi predpismi (najmä vo vzťahu k likvidácii stavebného odpadu), vyjadreniami príslušných odborných útvarov Magistrátu mesta Košice a Mestskej časti Košice – Sever,
 - f) v prípade požiadavky budúceho povinného umožní prístup na budúce zaťažené pozemky,
 - g) budúce zaťažené pozemky, užívané na dočasné účely, po ukončení stavby alebo v prípade neukončenia stavby uvedie do pôvodného stavu, vrátane obnovy zelene a povrchu komunikácií na svoje náklady,
 - h) v prípade ukončenia vzťahu, založeného touto zmluvou, zo strany budúceho oprávneného alebo budúceho povinného je povinný odstrániť stavbu, resp. jej rozostavanú časť na vlastné náklady, ak nedôjde medzi budúcim oprávneným, a budúcim povinným k inej dohode.
3. Investor sa zaväzuje, že zaplatí jednorazovú náhradu za dočasné užívanie pozemkov vo vlastníctve budúceho povinného, na dočasné účely za dobu počas výstavby, **vo výške 726,- EUR** (slovom: sedemstodvadsaťšesť eur), **do 30 dní od účinnosti tejto zmluvy** bezhotovostným prevodom na účet mesta uvedený v záhlaví tejto zmluvy s variabilným symbolom (VS) podľa čísla zmluvy, ktoré je uvedené na úvodnej strane zmluvy, táto náhrada je samostatným plnením, ktoré sa nezapočítava do náhrady za vecné bremeno.

4. Vyhodenie znaleckého posudku za účelom určenia náhrady za vecné bremeno zabezpečí investor po doručení príslušných podkladov (čl. IV ods. 2).
5. V prípade ak nedôjde k zrealizovaniu stavby, investor nemá nárok požadovať od budúceho povinného vrátenie jednorazovej náhrady za dočasné užívanie pozemkov (článok III ods. 3.).

Čl. IV

Ďalšie dojednania

1. Za dátum úhrady jednorazovej náhrady (čl. III ods. 3.) sa považuje dátum pripísania finančných prostriedkov na účet budúceho povinného.
2. Investor sa zaväzuje zabezpečiť vyhotovenie porealizačného zamerania a geometrického plánu na zápis vecného bremena do katastra nehnuteľností, ktoré doručí spolu s právoplatným kolaudačným rozhodnutím príslušnému útvaru Magistrátu mesta Košice (referát nakladania s majetkom) v termíne do 90 dní od právoplatnosti kolaudačného rozhodnutia. Zároveň sa zaväzuje zabezpečiť vyhotovenie porealizačného zamerania a geometrického plánu v elektronickej forme vo formátoch DGN a PDF, ktoré zašle spolu s číslom zmluvy o budúcej zmluve o zriadení vecného bremena na mailovú adresu vecne.bremeno@kosice.sk v rovnakom termíne, ako je uvedené v predchádzajúcej vete. Spolu s uvedenými podkladmi investor predloží rozsah rozlohy ochranného pásma v písomnej aj grafickej forme vypracovaný osobou s príslušnou odbornosťou (napr. projektant) s poukazom na konkrétne ustanovenia príslušných právnych alebo technických predpisov, ktoré určujú príslušné pásma ochrany.
3. Zmluvné strany sa dohodli, že všetky náklady na vyhotovenie porealizačného zamerania, geometrického plánu a správny poplatok za vklad vecného bremena do katastra nehnuteľností hradí investor.
4. V súlade s § 3 ods. 4 zákona č. 222/2004 Z. z. v znení neskorších predpisov sa mesto Košice nepovažuje za zdaniteľnú osobu.

Čl. V

Odstúpenie od zmluvy

1. Ak investor nezaháji výstavbu v lehote podľa právoplatného stavebného povolenia pre stavbu uvedenú v tejto zmluve, má budúci povinný, budúci oprávnený aj investor právo od zmluvy odstúpiť. Odstúpenie je účinné dňom doručenia druhej zmluvnej strane.
2. Odstúpením od zmluvy sa zmluva ruší ku dňu účinnosti odstúpenia. Tým nie sú dotknuté záväzky investora súvisiace s navrátením dotknutých pozemkov do pôvodného stavu, ako aj finančné záväzky, ktoré vznikli na základe tejto zmluvy.

Čl. VI Sankcie

1. Investor je povinný:
 - a) uhradiť budúcu povinnú zmluvnú pokutu
 - 1a. vo výške 500,- EUR, ak neuzavrie budúcu zmluvu podľa tejto zmluvy v lehote určenej v čl. II. ods. 3 alebo nedoručí porealizačné zameranie a geometrický plán na zápis vecného bremena do katastra nehnuteľností v lehote určenej v čl. IV. ods. 2 tejto zmluvy,
 - 2a. vo výške 100,- EUR, ak nesplní inú povinnosť vyplývajúcu z tejto zmluvy, okrem omeškania platby, ktoré je sankcionované podľa písm. b), ak napriek výzve budúceho povinného ani v dodatočnej lehote 30 dní nesplnil povinnosť vyplývajúcu z tejto zmluvy,
 - b) zaplatiť budúcu povinnú úrok z omeškania platieb podľa nariadenia vlády SR č. 87/1995 Z. z. v znení neskorších predpisov, v prípade omeškania platby podľa tejto zmluvy, a to od prvého dňa po splatnosti úhrady až do jej zaplatenia.
2. Budúci povinný je povinný uhradiť budúcu oprávnenú zmluvnú pokutu vo výške 100,- € v prípade nesplnenia si povinnosti vyplývajúcej z tejto zmluvy, ak napriek výzve budúceho oprávneného ani v dodatočnej lehote 60 dní nesplnil dotknutú povinnosť.
3. Zaplatením zmluvnej pokuty alebo úroku z omeškania nie je dotknutá povinnosť splniť záväzky podľa tejto zmluvy a nahradiť škodu spôsobenú neplnením záväzkov, na ktoré sa sankcie viažu, vrátane náhrady škody na majetku mesta spôsobenej v súvislosti s vykonávaním činností investora.
4. Povinnosť zaplatiť zmluvnú pokutu podľa ods. 1. alebo ods. 2. nevzniká v prípade,
 - a) ak jej splnenie bolo závislé od poskytnutia primeranej súčinnosti druhou zmluvnou stranou, pričom táto súčinnosť nebola poskytnutá,
 - b) ak nemožnosť jej splnenia bolo spôsobené udalosťami pri všetkej starostlivosti nepredvídateľnými a zároveň pri všetkom možnom úsilí neodvratiteľnými.

Čl. VII Osobitné ustanovenia

1. Osobné údaje dotknutých osôb sú spracúvané na vopred vymedzený účel v súlade s Nariadením Európskeho parlamentu a Rady (EÚ) 2016/679 o ochrane fyzických osôb pri spracúvaní osobných údajov a o voľnom pohybe takýchto údajov a zákona NR SR č. 18/2018 Z. z. o ochrane osobných údajov a o zmene a doplnení niektorých zákonov. Bližšie informácie nájdete na www.kosice.sk.
2. Strany výslovne dohodli, že z tejto zmluvy nevzniká automatické oprávnenie ani povinnosť spracúvať osobné údaje. Pokiaľ budúci povinný pri plnení Zmluvy identifikuje potrebu spracovania osobných údajov tak, že si to bude vyžadovať uzatvorenie zmluvy podľa článku 28 všeobecného nariadenia alebo § 34 zákona o ochrane osobných údajov, je povinný pred začatím takéhoto spracúvania uzatvoriť s budúci oprávneným a investorom

samostatnú zmluvu o spracúvaní osobných údajov v súlade s článkom 28 GDPR a platnými právnymi predpismi o ochrane osobných údajov.

Článok VIII. Protikorupčná doložka

1. Pri plnení tejto zmluvy sa budúci oprávnený a investor zaväzuje zaviesť a vykonávať všetky nevyhnutné a vhodné postupy a opatrenia vedúce k zabráneniu protispoločenskej činnosti, vrátane korupcie. Budúci oprávnený a investor vyhlasuje, že podľa jeho vedomostí žiaden z jeho predstaviteľov, zástupcov, zamestnancov alebo iných osôb konajúcich v jeho mene v súvislosti s uzavretím zmluvy a plnením záväzkov na základe zmluvy neponúkal, neponúka a ani nebude priamo alebo nepriamo ponúkať, dávať, vyžadovať ani prijímať finančné prostriedky alebo akékoľvek oceniteľné hodnoty, alebo poskytovať akékoľvek výhody, dary alebo pohostenia zamestnancov ani predstaviteľom budúceho povinného (pričom na tento účel sa predstaviteľom budúceho povinného rozumejú aj poslanci Mestského zastupiteľstva v Košiciach), za účelom ovplyvňovať konanie takejto osoby v jej funkcii, s využitím odmeňovania, alebo navádzania k nekorektnému výkonu príslušnej funkcie alebo činnosti akoukoľvek osobou, za účelom získania alebo udržania výhody pri výkone činnosti budúceho oprávneného a investora. Budúci oprávnený a investor sa zaväzuje okamžite oznámiť primeranou formou zástupcovi budúceho povinného a investora akékoľvek podozrenie na porušenie ustanovenia tohto odseku (na emailovú adresu obcianskalinka@kosice.sk) a byť plne súčinný pri dôkladnom vyšetrení podozrenia.
2. V prípade porušenia povinnosti budúceho oprávneného a investora podľa predchádzajúceho odseku je budúci povinný oprávnený odstúpiť od zmluvy bez predchádzajúceho písomného upozornenia, a to s okamžitou platnosťou bez toho, aby budúcemu oprávnenému a investorovi vznikol akýkoľvek nárok zo zodpovednosti za odstúpenie budúceho povinného od zmluvy. Budúci oprávnený a investor sa zaväzuje, že ak bude preukázané protispoločenské konanie alebo porušenie protikorupčného správania, nahradí škodu budúcemu povinnému v maximálne možnom rozsahu podľa platných právnych predpisov za akúkoľvek stratu, ujmu, poškodenie alebo nahradí náklady vzniknuté v súvislosti s porušením povinnosti budúceho oprávneného a investora podľa predchádzajúceho odseku.

Čl. IX Záverečné ustanovenia

1. Táto zmluva nadobúda platnosť dňom jej podpísania zmluvnými stranami a účinnosť dňom nasledujúcim po dni jej zverejnenia v Centrálnom registri zmlúv.
2. Obsah tejto zmluvy možno meniť len na základe vzájomnej dohody, dodatkom k tejto zmluve v písomnej forme.
3. Táto zmluva je vyhotovená v šiestich rovnopisoch, z ktorých po dva rovnopisy dostane každá zo zmluvných strán.
4. Zmluvné strany vyhlasujú, že sú oprávnené na uzavretie tejto zmluvy, zmluvu uzatvorili na základe ich slobodnej vôle, zmluva nebola uzavretá v tiesni za nápadne nevýhodných

podmienok, zmluvu si prečítali, jej obsahu rozumejú a na znak súhlasu ju bez akýchkoľvek výhrad podpisujú.

ZA BUDÚCEHO POVINNÉHO:

V Košiciach, dňa

.....
Ing. Jaroslav Polaček DPA
primátor

ZA BUDÚCEHO OPRÁVNENÉHO:

V Košiciach, dňa

.....
Mgr. Anita Javorská

.....
Mgr. Dana Koščová

ZA INVESTORA:


V Košiciach, dňa.....

.....
Ing. Gabriela Starcová

.....
Ing. Ivan Storinský

OBJEKTOVÁ SKLADBA

- SO_01 DOM A
SO_02 DOM B
SO_03 VODOVODNÁ PRÍPOJKA
SO_04 KANALIZAČNÁ PRÍPOJKA
SO_05 ROZŠÍRENIE NN DISTRIBUČNEJ SÚSTAVY
SO_06 ODBERNÉ ELEKTRICKÉ ZARIADENIE
SO_07 ELEKTRONICKÁ KOMUNIKAČNÁ SÚSTAVA

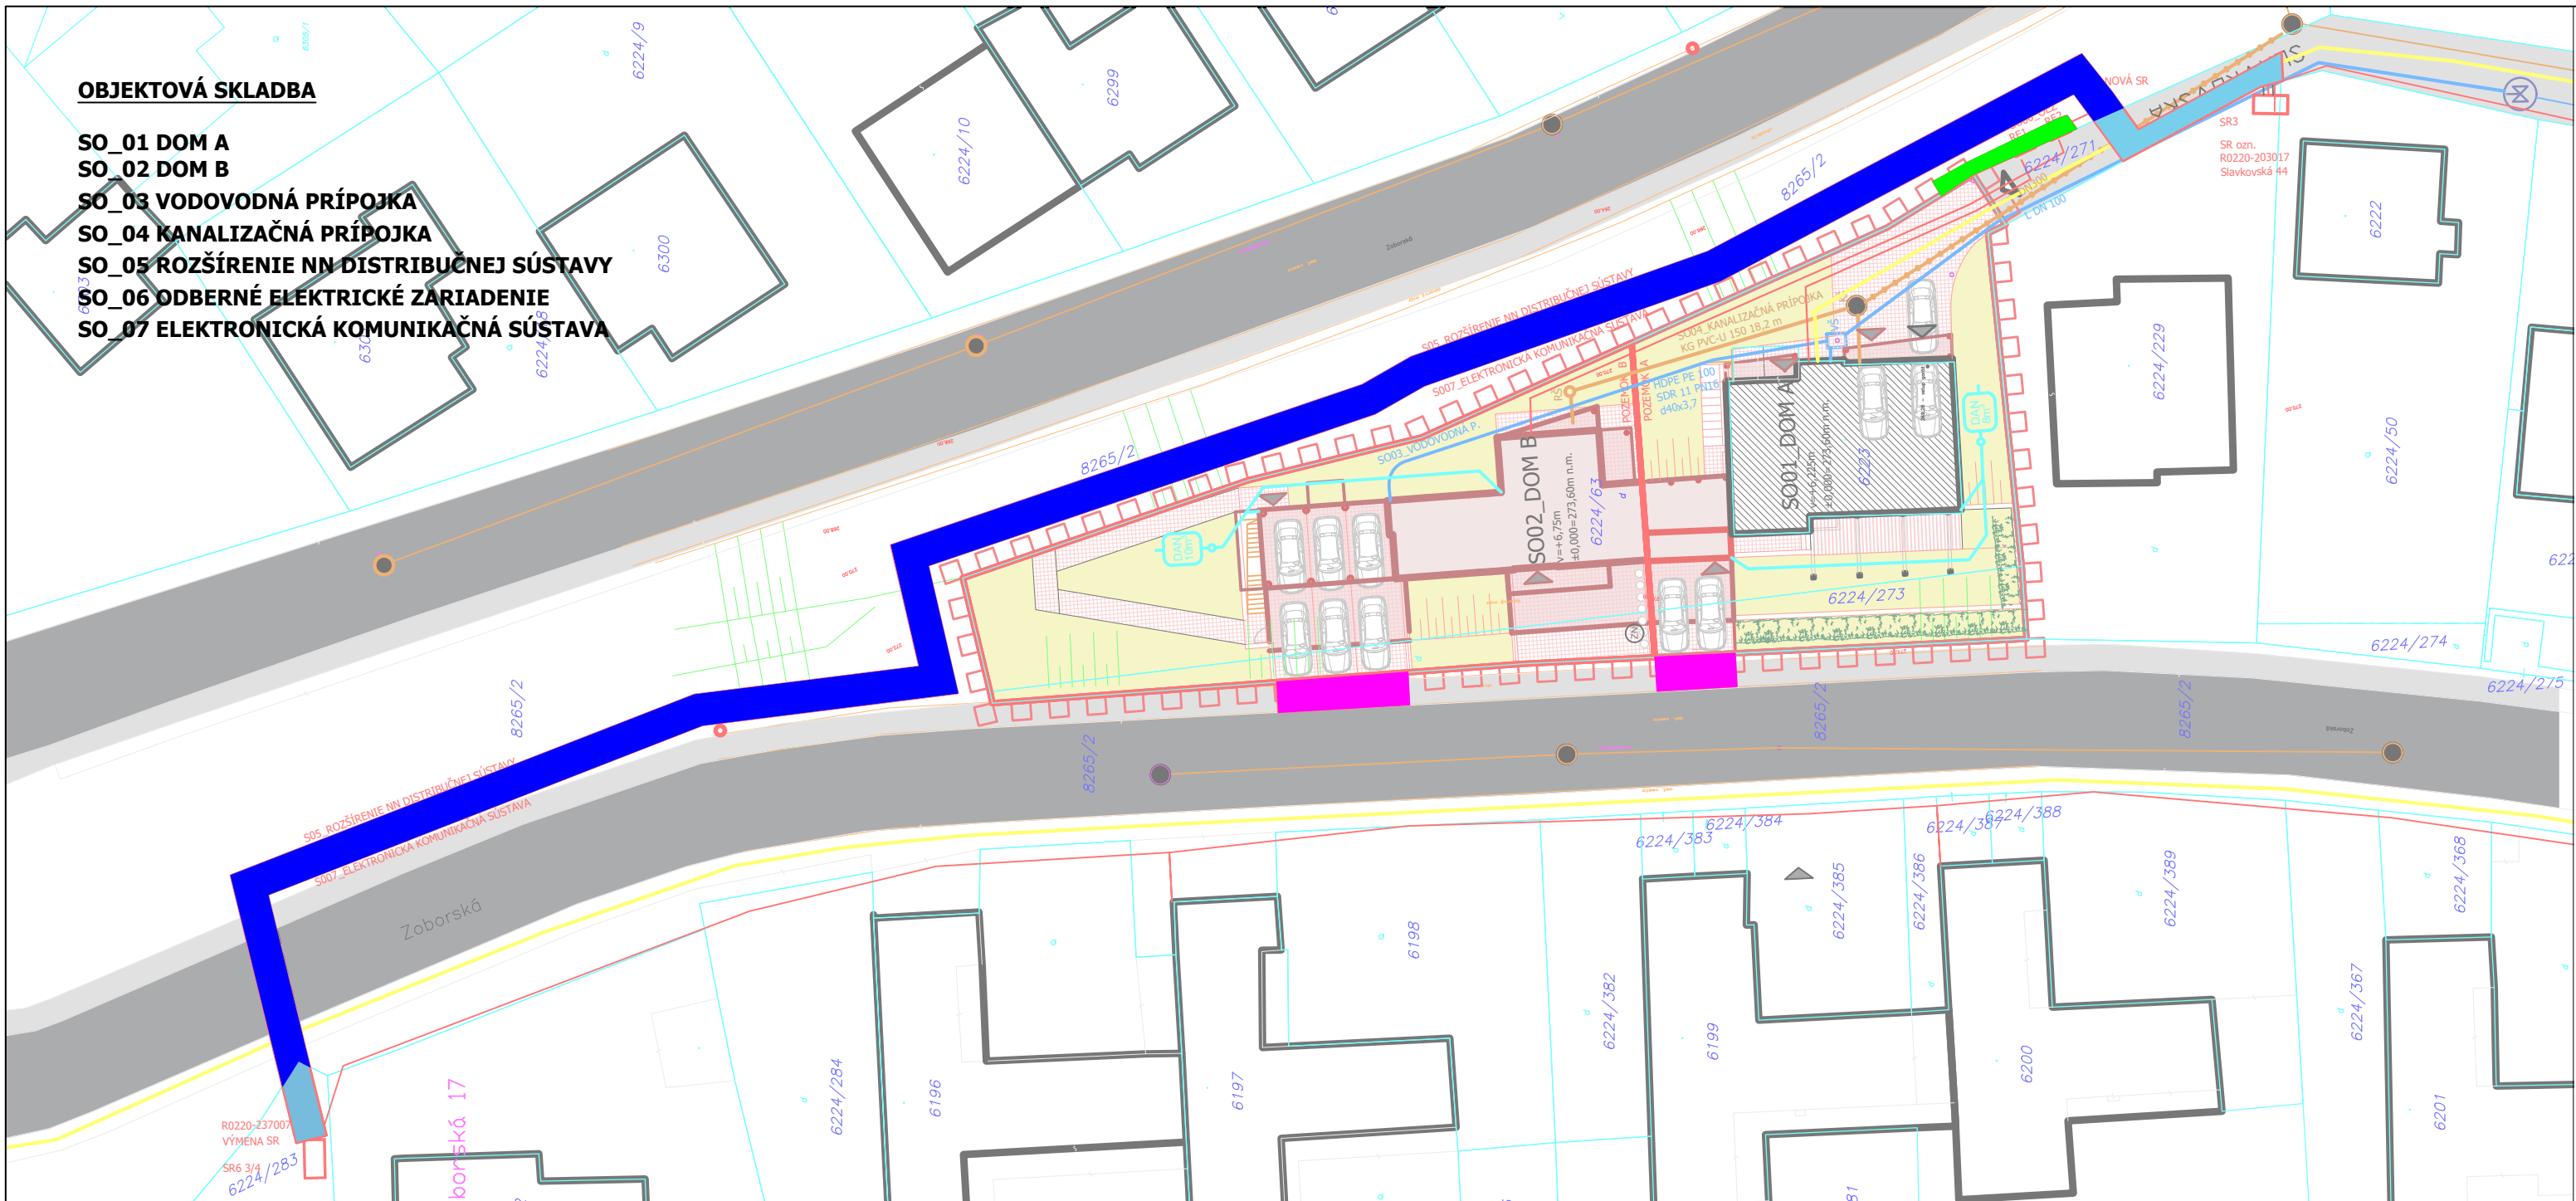

LEGENDA:

- 53/53 KN PODKLAD
RIEŠENÉ ÚZEMIE



PLOCHA PRE ZRIADENIE V. BREMENA NA VÝSTAVBU SO_05 ROZŠÍRENIE NN DISTRIBÚCIE NN, SO_07 - ELEKTRONICKÁ KOMUNIKAČNÁ SÚSTAVA - STAVEBNÍK VSD - 329,60m²
pč 6224/283: 9,01m², 8265/2: 301,03m², 6224/271: 19,56m²



PLOCHA PRE ZRIADENIE V. BREMENA NA VÝSTAVBU SO_06 - OEZ; STAVEBNÍK
- 8,95m² (pč 8265/2)



PLOCHA PRE ZRIADENIE V. BREMENA NA VÝSTAVBU VJAZDOV K RD - STAVEBNÍK
- 16,87m² A 10,92m² (pč 8265/2)



KLIENT:

NÁZOV STAVBY:

MIESTO STAVBY:

NÁZOV VÝKRESU:

ZODPOVEDNÝ PROJEKTANT:

SPOLUPRÁCA:

ÁTRIOVÝ DVOJDOM PODHRADOVÁ (BYTOVÁ BUDOVA)

SLAVKOVSKÁ 48; č.p.: 8265/2

VECNÉ BRENMENO - VJAZDY, ROZŠ. NN

FORMÁT: 2A4

STUPEN: PDSP

DÁTUM: 06/2026

MIERKA: 1:400



VÝKRES Č.

VB