

Dodatok č. 3
k Nájomnej zmluve č. 2014002754 zo dňa 16.12.2014

I. ZMLUVNÉ STRANY

Prenajímateľ: Mesto Košice

štatutárny orgán: MUDr. Richard Raši, PhD., MPH primátor
sídlo: Trieda SNP 48/A, 040 11 Košice
bankové spojenie:
IBAN:
IČO: 00691135
DIČ: 2021186904
IČ DPH: SK2021186904

(ďalej len ***prenajímateľ***)

Nájomca: Košická Futbalová Aréna a.s.

štatutárny orgán: JUDr. Martin Petruško - predseda predstavenstva
Ing. Ján Jakubov - člen predstavenstva
sídlo: Trieda SNP 48/A, 040 11 Košice
bankové spojenie:
IBAN:
IČO: 47 845 660
DIČ: 2024132704
Zapísaná v Obchodnom registri Okresného súdu Košice I., oddiel Sa,
vložka číslo: 1636/V

(ďalej len ***„nájomca“***)

Prenajímateľ a nájomca ako zmluvné strany nájomnej zmluvy č. 2014002754 zo dňa 16.12.2014 v znení platných dodatkov z dôvodu zmeny výmery pozemkov v zmysle geometrického plánu č. 37/2015 zo dňa 28.10.2015 ako i v súvislosti s uzatvorením zámennej zmluvy č. 2015002474 zo dňa 22.12.2015 a v súlade s Uznesením Mestského zastupiteľstva v Košiciach č. 393, zo dňa 14. marca 2016 uzatvárajú dodatok č. 3 k nájomnej zmluve tohto znenia:

Článok III. „Predmet nájmu“

Bod 1 pôvodné znenie článku sa upravuje a znie:

Vlastník - LV	p.č. C-KN	m2 na LV	druh pozemku	m2 v zábere
<i>Mesto Košice</i>				
11650	501/3	7351	zast.pl.	549
detto	501/15	1775	ost.pl.	722
detto	501/17	12944	zast.pl.	12517
detto	501/19	17103	ost.pl.	sa vypúšťa
detto	501/22	137	zast.pl.	137
detto	501/25	663	zast.pl.	29
detto	501/26	1157	zast.pl.	sa vypúšťa
detto	501/27	807	zast.pl.	sa vypúšťa
detto	501/28	1907	zast.pl.	938
detto	501/29	745	zast.pl.	sa vypúšťa
detto	501/30	764	zast.pl.	377
detto	501/31	167	zast.pl.	84
detto	501/33	6	zast.pl.	sa vypúšťa
detto	501/34	1090	zast.pl.	1090
detto	501/35	1488	zast.pl.	48
detto	501/57	1219	zast.pl.	1211
detto	501/111	10008	orná p.	1355
detto	501/124	1310	zast.pl.	960
detto	501/239	12331	zast.pl.	sa vypúšťa
detto	501/259	433	zast.pl.	18
detto	501/260	147	zast.pl.	147
detto	501/261	427	ost. pl.	37
detto	501/262	343	ost.pl.	71
detto	501/263	3	ost.pl.	3
detto	501/264	2140	zast.pl.	2140
detto	501/265	300	zast.pl.	300
detto	501/266	69	zast.pl.	52
detto	501/267	201	zast.pl.	94
detto	501/268	1010	zast.pl.	1010
detto	501/269	371	zast.pl.	371
detto	501/270	423	zast.pl.	423
detto	501/360	16280	zast.pl.	16280
detto	501/361	9358	zast.pl.	9358
detto	501/384	632	zast.pl.	sa vypúšťa
detto	501/385	55	zast.pl.	sa vypúšťa
detto	501/386	707	zast.pl.	78

detto	501/387	954	zast.pl.	230
detto	501/388	1686	zast.pl.	509
detto	501/389	1677	zast.pl.	728
detto	501/405	6379	zast.pl.	6379
detto	501/406	1255	zast.pl.	1255
detto	501/407	7565	ost.pl.	5413
detto	501/511	3669	zast.pl.	129
detto	501/591	1680	ost. pl.	1052 sa vkladá
14465	501/524	9540	ost. pl.	8329
Spolu na prenájom				74423

Bod 2 sa mení a znie:

Účtovná hodnota pozemkov za celý predmet nájmu je 1 570 548,61 €.

Bod 3 sa dopĺňa o:

Predmet nájmu v zábere podľa projektu je vyznačený v grafickej prílohe, ktorá je neoddeliteľnou súčasťou dodatku č. 3 k tejto zmluve a ktorá nahrádza pôvodné prílohy.

Tento dodatok tvorí neoddeliteľnú súčasť nájomnej zmluvy č. 2014002754 zo dňa 16.12.2014 v znení dodatkov č. 1 zo dňa 1.7.2015 a č. 2 zo dňa 15.1.2016.

Tento dodatok je vyhotovený v 4-och rovnopisoch, z ktorých 2 rovnopisy obdrží prenajímateľ a 2 rovnopisy nájomca.


Ostatné ustanovenia zmluvy týmto dodatkom neupravené, ostávajú v platnosti v pôvodnom znení.

Tento dodatok nadobúda platnosť dňom jeho podpísania obidvoma zmluvnými stranami a účinnosť deň po dni jeho zverejnenia na webovom sídle mesta Košice (www.kosice.sk).

V Košiciach, dňa **22 MAR. 2016**

Za prenajímateľa

Za nájomcu

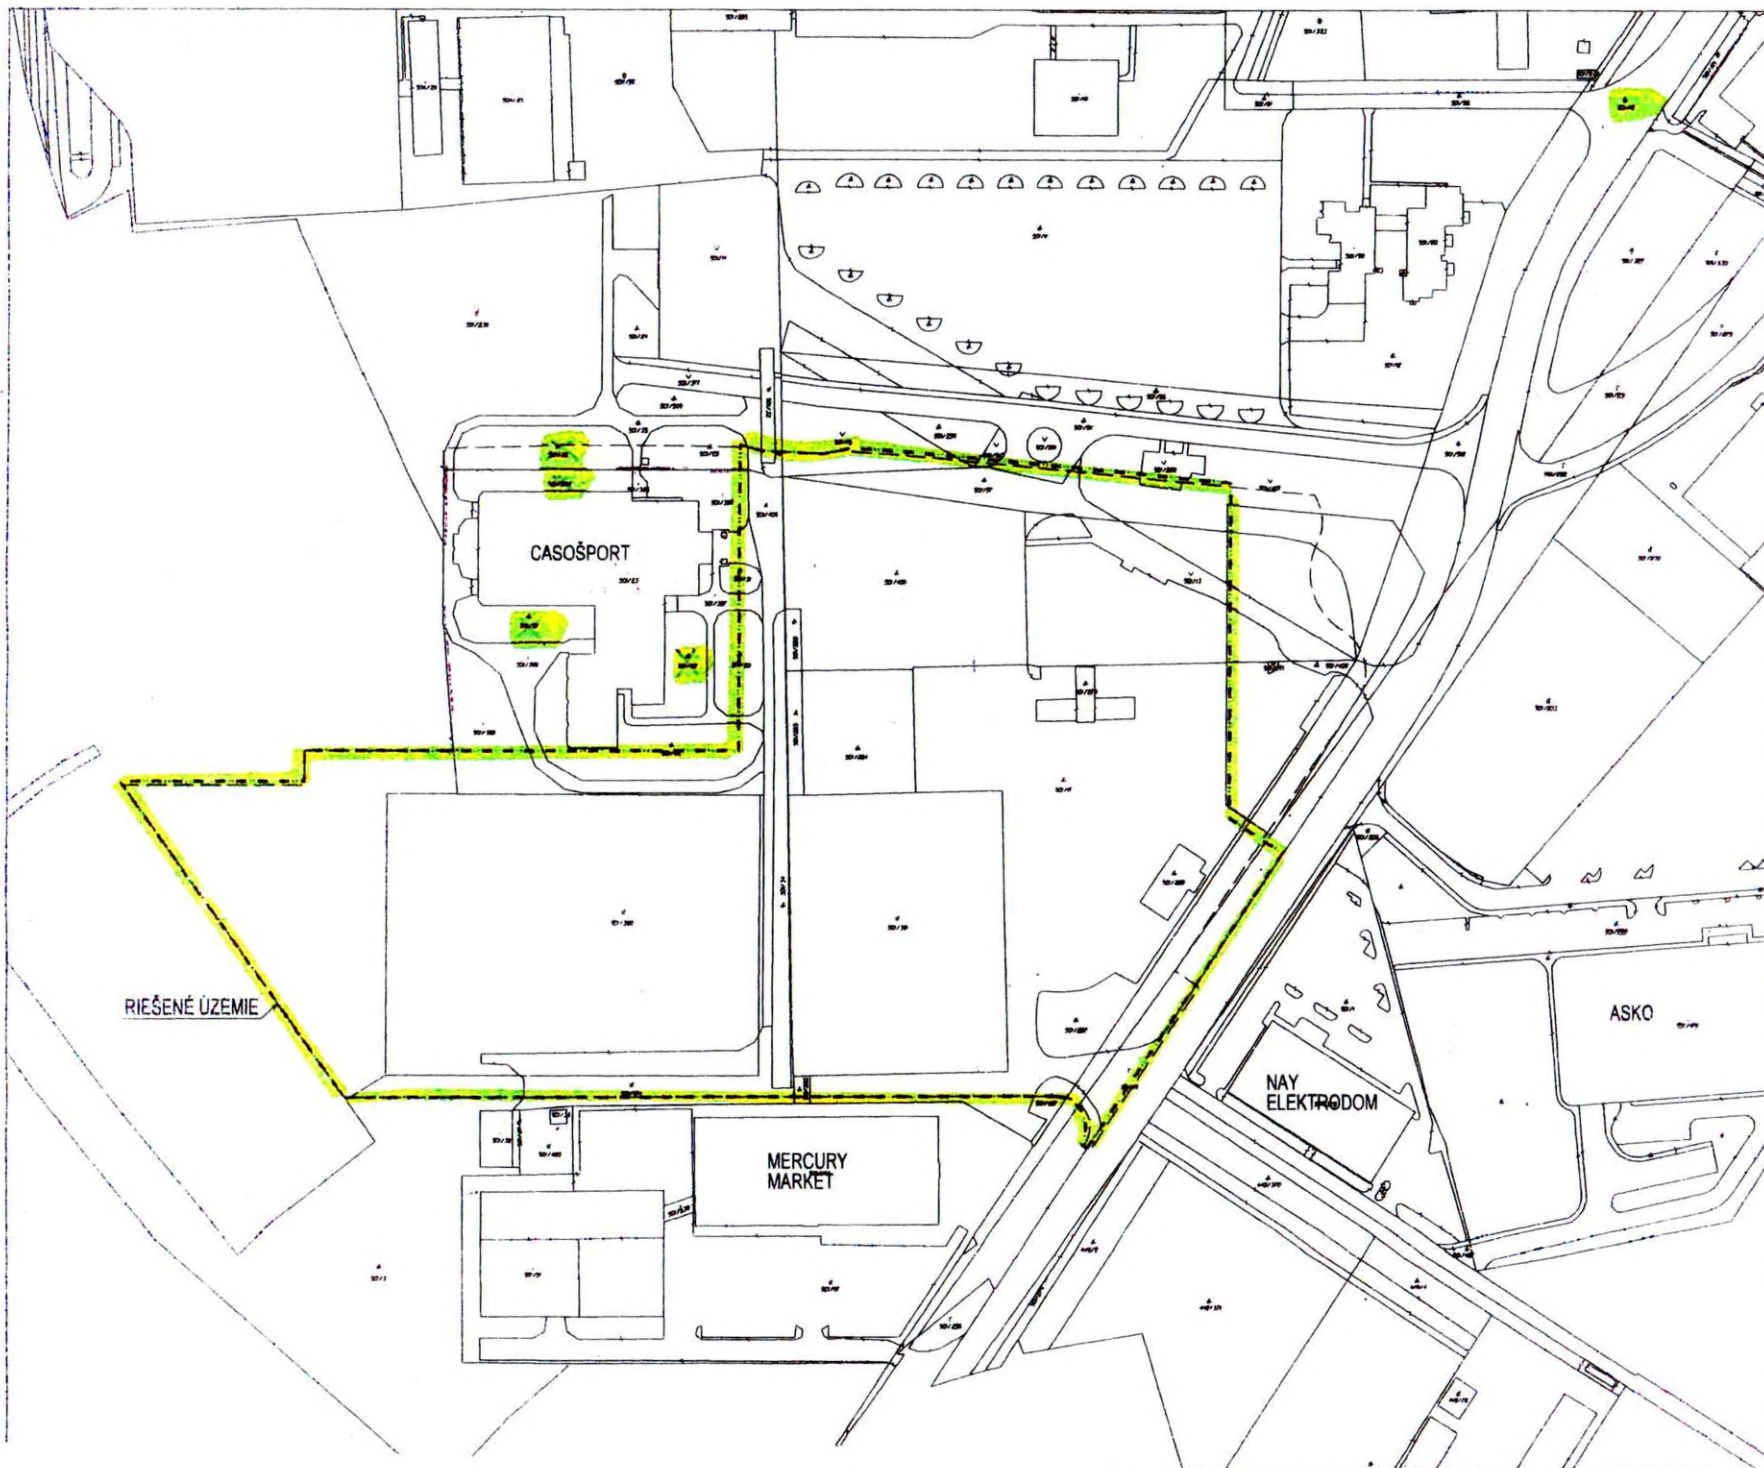

slovo KOŠICKÁ FUTBALOVÁ ARÉNA

investor:
Košická futbalová aréna s.r.o.

lokalita:
Košice - Juh,
Košice - Juh,

autori:
Ing. Mgr. art. Pavol Šimko
Ing. Mgr. art. Jaroslav Koll

spolautori:
Miro Grega
Ing. arch. Lukáš Vanič
Ing. arch. Lídia Kufcová

ad: s.r.o.,
moyzešova 46, 040 01 Košice, Slovensko

Toto projektová dokumentácia je duševným majetkom spoločnosti ad: s.r.o. Akékoľvek rozmnožovanie jej časti, celku alebo riešenia tretím osobám je povolené len s písomným súhlasom manažmentu spoločnosti. Subject to law this document is a company secret and it may not be reproduced or made public, as a whole or in parts, by any person to other parties or competitors without specific written authorization of the management of ad: s.r.o.

rozdvojový projektant:
Ing. Mgr. art. Pavol Šimko
ad: s.r.o., moyzešova 46, 040 01 Košice
info@ad.sk

stupeň:
OVEROVACIA ŠTÚDIA
variant:
VARIANT II.

obsah:
SITUÁCIA - RIEŠ. ÚZEMIE

sp:	
formát:	2 x A4
merka:	1:500
dátum:	13.04.2015
architekt:	ad: s.r.o.
1008.12.02.II.	0.