

2025001540

Zmluva o spolupráci

uzatvorená v zmysle ustanovenia § 269 ods.2 Obchodného zákonníka
medzi zmluvnými stranami :

Východoslovenská vodárenská spoločnosť, a.s.

sídlo : Komenského 50, 042 48 Košice

IČO : 36 570 460

zapísaná v OR Mestského súdu Košice, odd.: Sa, vl.č.: 1243/V

Zastúpená : Ing. Stanislavom Precúch – predseda predstavenstva

Ing. Jana Bernátová – člen predstavenstva

(ďalej len „VVS, a.s.“)

a

Mesto Košice

Sídlo: Trieda SNP 48/A, 040 11 Košice

IČO: 00691135

DIČ: 2021186904

Štatutárny orgán: Ing. Jaroslav Polaček, primátor

Čl. I

Úvodné ustanovenia

1. Mesto Košice bude realizovať výstavbu nového objektu „Nové parkovisko Tri Hôrky v MČ Košice – Západ“ (ďalej len „Parkovisko“), ktoré sa bude nachádzať na parcelách č. 2598/10, 2447/94, 2447/154 v k. ú. Terasa, tak ako je uvedené v situácii, ktorá tvorí Prílohu č.1 tejto Zmluvy.
2. Zmluvné strany berú na vedomie, že Parkovisko sa bude nachádzať nad potrubím verejného vodovodu LT DN 200 a verejnej kanalizácie betón DN 1400 (ďalej len „Potrubia“) a v území ich ochranného pásma. Potrubia sa nachádzajú na parcelách č. 2598/10, 2447/94, 2447/154 v k. ú. Terasa a sú vo vlastníctve spoločnosti VVS, a.s. tak, ako je vyznačené v situácii osadenia stavby, ktorá tvorí Prílohu č.1 tejto Zmluvy.

Čl. II.

Práva a povinnosti zmluvných strán

1. Spoločnosť VVS, a.s. sa týmto zaväzuje vopred koordinovať s Mestom Košice manipuláciu, resp. akékoľvek zásahy do konštrukcie Parkoviska, ktoré budú nevyhnutné z dôvodu odstránenia poruchy Potrubí, alebo z iného oprávneného dôvodu (v prípade vážneho havarijného stavu Potrubí koordinovať práce s Mestom Košice v rámci časových možností).
2. V každom prípade, ako aj v prípade havarijného stavu Potrubí, je spoločnosť VVS, a.s. povinná riadne a včas informovať Mesto Košice telefonicky a následne e-mailom o všetkých skutočnostiach súvisiacich s nevyhnutnými zásahmi do konštrukcie Parkoviska v súvislosti s poruchou Potrubí (príp. z iného obdobného oprávneného dôvodu).
3. Mesto Košice sa týmto zaväzuje, že súhlasí s nevyhnutným zásahom VVS, a.s. do konštrukcie Parkoviska v prípade výskytu havarijného stavu Potrubí, (príp. z iného obdobného oprávneného dôvodu), pre zabezpečenie odstránenia havárie v čo najkratšom čase.
4. Mesto Košice sa týmto zaväzuje, že poskytne VVS, a.s. potrebnú súčinnosť v prípade poruchy na Potrubí, ako aj v prípade pravidelnej opravy a údržby Potrubí tak, že zabezpečí do 2 hodín od telefonickej požiadavky zo strany VVS, a.s. odtiahnutie zaparkovaných vozidiel na vlastné náklady.
5. V prípade, že Mesto Košice nezabezpečí uvoľnenie plochy, učiní tak VVS, a.s., Mesto Košice bude znášať všetky náklady, ktoré vzniknú VVS, a. s. v súvislosti s uvoľnením plochy a to následnou úhradou faktúry splatnej do 15. dní od doručenia.
6. Mesto Košice sa týmto zaväzuje, že zabezpečí opravu Parkoviska, príp. jeho rekonštrukciu v dôsledku nevyhnutného zásahu do Parkoviska z dôvodu odstránenia poruchy Potrubí (alebo z iného oprávneného dôvodu) a že bude znášať všetky náklady, ktoré vzniknú VVS, a. s. s realizáciou demontáže – rozobratia Parkoviska a to následnou úhradou faktúry splatnej do 15. dní od doručenia.
7. Konečnú úpravu povrchu (zhutnenie zásypu, betónovanie, asfaltovanie, spätná pokládka dlažby Ecoraster E50) v mieste výkopových prác nebude zabezpečovať ani nákladovo znášať VVS, a.s.

Čl. III

Spoločné a záverečné ustanovenia

1. Každá zmena, doplnenie tejto zmluvy alebo dohoda o jej zrušení vyžaduje k nadobudnutiu platnosti písomnú formu, podpísanú oprávnenými zástupcami zmluvných strán.
2. Skutočnosti výslovne neupravené touto zmluvou sa riadia platnými právnymi predpismi v Slovenskej republike.
3. Ak sa stane niektoré ustanovenie tejto zmluvy celkom alebo sčasti neplatným, nemá táto skutočnosť vplyv na platnosť zostávajúcej časti zmluvy. V takomto prípade, ako aj v prípade neplatnosti celej zmluvy sa zmluvné strany zaväzujú nahradiť neplatné ustanovenia novými ustanoveniami, ktoré v čo najväčšej miere zodpovedajú účelu sledovanému neplatnými ustanoveniami.
4. Zmluva je vyhotovená v štyroch rovnopisoch, z ktorých po dva obdrží každá zmluvná strana.
5. Zmluva sa uzatvára na dobu neurčitú.
6. Zmluvné strany uzatvorili túto zmluvu na základe slobodnej, vážnej a určitej vôle zmluvných strán, nie v tiesni a nie za nápadne nevýhodných podmienok, na znak čoho ju zmluvné strany podpisujú.
7. Zmluva nadobúda platnosť dňom jej podpísania oboma zmluvnými stranami a účinnosť dňom nasledujúcim po dni zverejnenia zmluvy.

V Košiciach, dňa

V Košiciach, dňa


Za VVS, a.s. Košice :

Za Mesto Košice:


Ing. Stanislav Precúch
Predseda predstavenstva

Ing. Jaroslav Polaček
primátor Mesta Košice

Ing. Jana Bernátová
člen predstavenstva

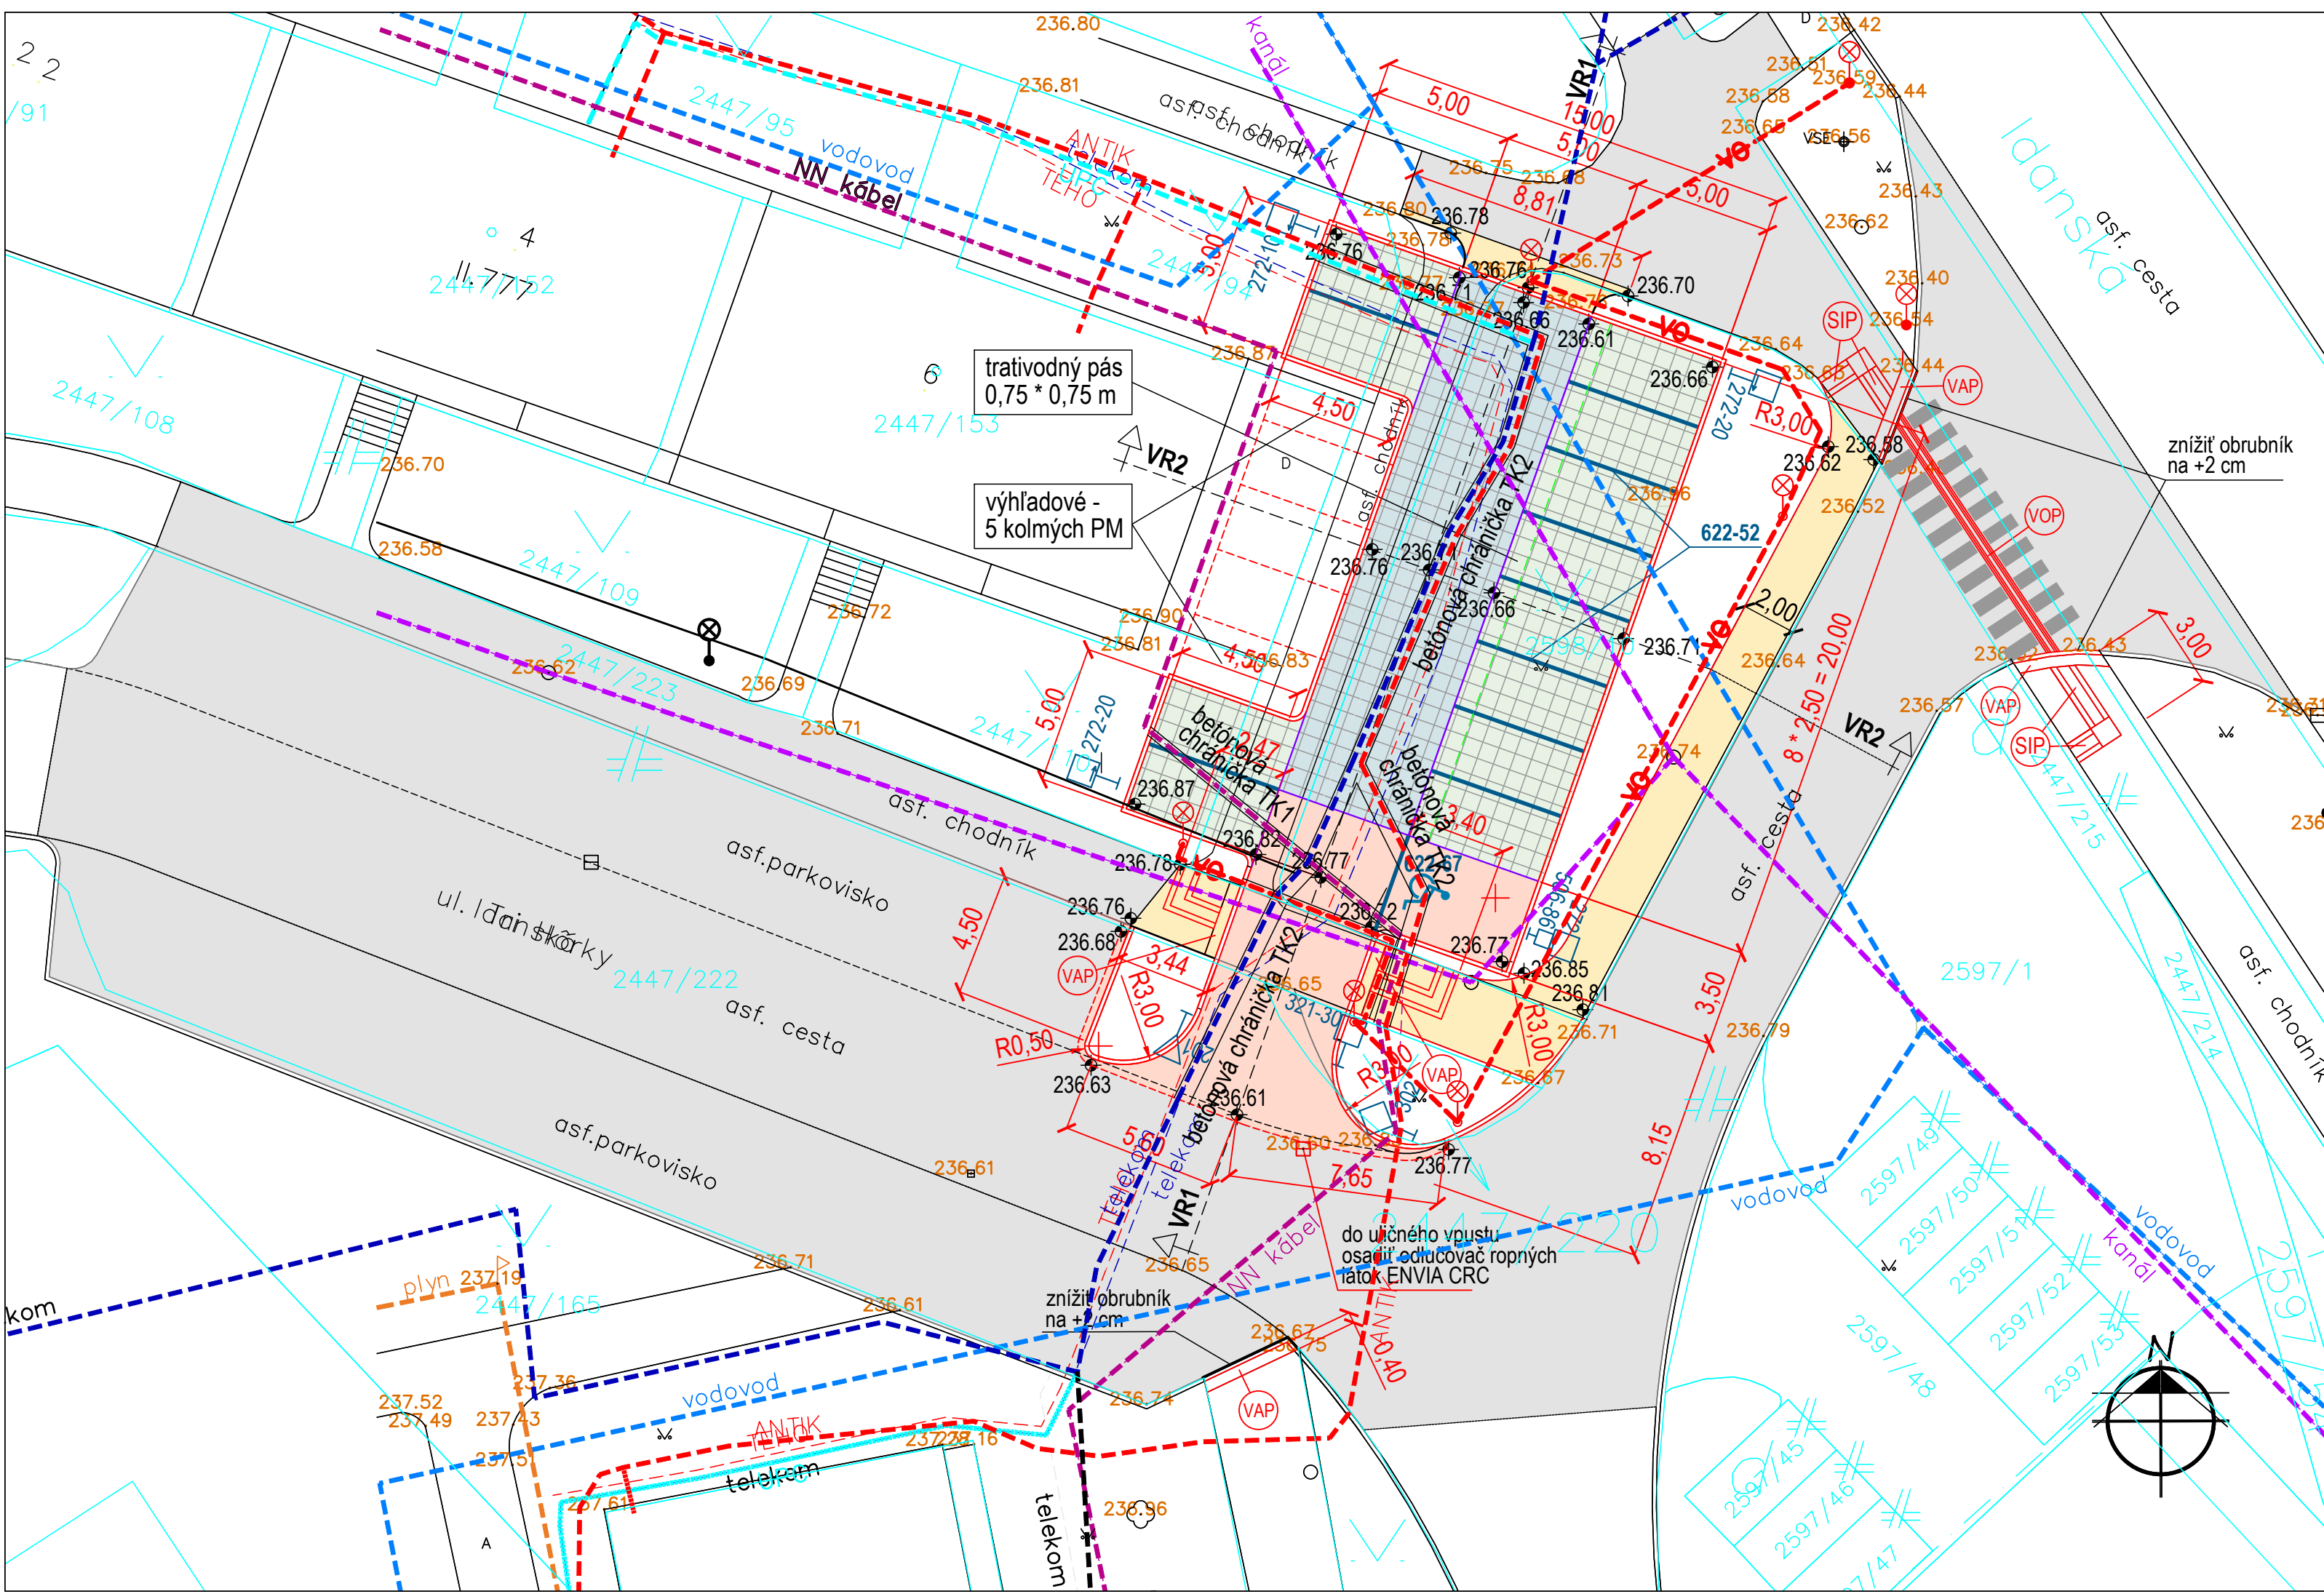

- PRED ZAČATÍM STAVEBNÝCH PRÁC JE NUTNÉ VYTÝČIŤ VŠETKY JESTVUJÚCE INŽINIERSKE VEDENIA A SIEŤE ZA ÚČASTI MAJITELOV
- POČAS VÝSTAVBY JE NUTNÉ DODRŽIAVAŤ VŠETKY BEZPEČNOSTNÉ PREDPISY, KTORÉ SA NA TENTO DRUH VÝSTAVBY VZŤAHUJÚ, O BEZPEČNOSTI PRÁCE NA TECHNICKÝCH ZARIADENIACH PRI STAVEBNÝCH PRÁČACH
- POČAS VÝSTAVBY JE NUTNÉ DODRŽIAVAŤ OCHRANNÉ PÁSMA JESTVUJÚCICH A NOVOVYBUDOVANÝCH INŽINIERSKÝCH SIEŤÍ PODĽA PLATNÝCH NORIEM A POKYNOV ICH MAJITELOV
- ZEMNÉ PRÁCE JE MOŽNÉ REALIZOVAŤ NAD JESTVUJÚCIMI INŽINIERSKÝMI SIEŤAMI IBA RUČNÝM SPÔSOBOM PO ZAMERANÍ A VYTÝČENÍ EXISTUJÚCICH INŽINIERSKÝCH SIEŤÍ

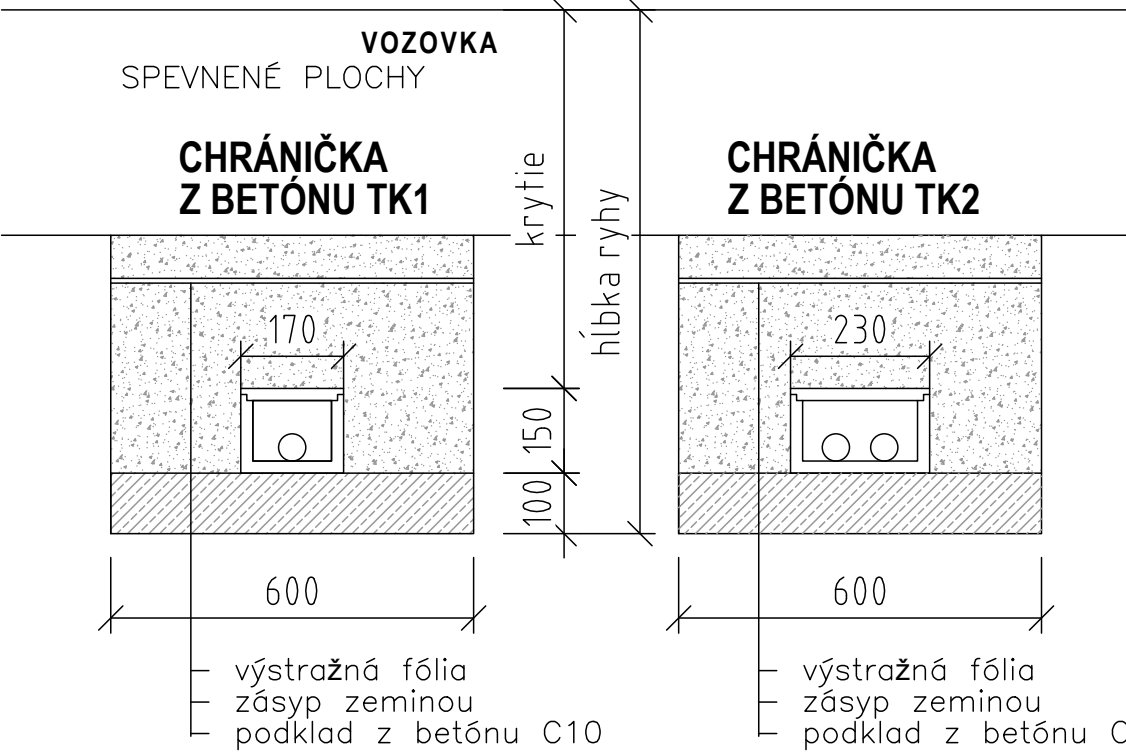

LEGENDA PREKLADANÝCH SIEŤÍ:

- verejné osvetlenie - prekládka

LEGENDA JESTVUJÚCICH SIEŤÍ:

UPC
Slovak Telekom
STL plynovod
ANTIK telekom
NN kábel
vodovod
kanalizácia
trativodný pás

OBJEDNAVATEL: MESTO KOŠICE, TR. SNP 48/A, 040 11 KOŠICE		ZHOTOVITEĽ: MP Construct s.r.o. Čermelská cesta 3 040 01 Košice	
KRAJ: Košický	OKRES: Košice	KATASTRÁLNE ÚZEMIE: Terasa	
STAVBA: NOVÉ PARKOVISKO, TRI HÔRKY V MČ KOŠICE - ZÁPAD		ČÍSLO ZÁKAZKY:	MP-2025-004
STAVEBNÝ OBJEKT: SO 001 - KOMUNIKÁCIE A SPEVNENÉ PLOCHY		STUPEŇ:	DSR
		DÁTUM:	01/2025
		FORMÁT:	4x A4
PRÍLOHA: KOORDINAČNÁ SITUÁCIA		MIERKA:	1:200
		ČÍSLO PRÍLOHY:	SÚPRAVA:
		104	